

Mannerheimintie 5

Mannerheimintie 5 sijaitsee Helsingin ytimessä, kaupungin parhaimmalla paikalla – Kaivopihalla. Kaivopihalla olet lähellä asiakasvirtoja ja kaikkia ydinkeskustan palveluja.

407 m²



Sijainti

Koko

Kohteen kuvaus

Kerros

Näkymä

Ilmanvaihto

Tietoverkko

Hissit

Liikenneyhteydet

Vapautuu

Pysäköinti

Lähiympäristö

Palvelut kiinteistöllä

Turvallisuus

Mannerheimintie 5, 00100 Helsinki.

407 m²

Erikokoisiin huoneisiin jaettua toimistotilaa Uuden ylioppilastalon 3. kerroksessa. Upeita yksityiskohtia mm. kaari-ikkunoita, alkuperäisiä peiliovia, neuvotteluhuoneessa koristemaalattu katto. Vuonna 1910 valmistuneen Uuden ylioppilastalon ovat suunnitelleet arkkitehdit Wiwi Lönn ja Armas Lindgren.

3. krs.

Mannerheimintielle, valopihalle

Painovoimainen ilmanvaihto, varaus erillisjäähdytykselle

Data- ja televerkko

Henkilöhissi

Juna, metro, bussi, raitiovaunu

Tammikuussa 2013

Alueelta on helpot yhteydet sekä Elielin, Forumiin että Stockmannin pysäköintilaitoksiin. Myös kiinteistön omassa parkkihallissa on rajoitetusti vuokrattavia autopaikkoja.

Kaikki keskustan kauppa-, pankki-, ravintola- ja muut palvelut lähietäisyydellä Kiinteistössä vuokrattavissa neuvottelu- ja saunatilaa.

Kiinteistövärtiointi 7 / 24, kattava kameravalvonta. Vuokralaisen omat turvajärjestelmät liitettävissä kiinteistövärtiointiin.

Tule *käymään* ja ihastu!

Toimitilat vuokraa Senaatin Notariaatti



Jukka Myyryläinen
managing director, partner

Senaatin Notariaatti Oy LKV
Insinöörinkatu 7 B
00880 Helsinki
www.senaatinnotariaatti.fi

Tel +358 (0)9 7745 100
Dir +358 (0)9 7745 1060
Gsm +358 (0)400 688 861
jukka.myyrylainen@senaatinnotariaatti.fi




HYY  Kiinteistöt
Vastuullista HYY-liiketoimintaa.

ESITTELYPIIRUSTUS
HYY / KESKUSTAKIINTEISTÖT
UUSI YLIOPILASTALO
3.KERROS 1:150 (A4) / 23.08.2012

Arkkinen Toim. Katojatie 10 06400 Porvoo 019-5753600
Karvinen Timo karvinen.timo@pp.inet.fi 0400-575360

4331
yht. 407 m²

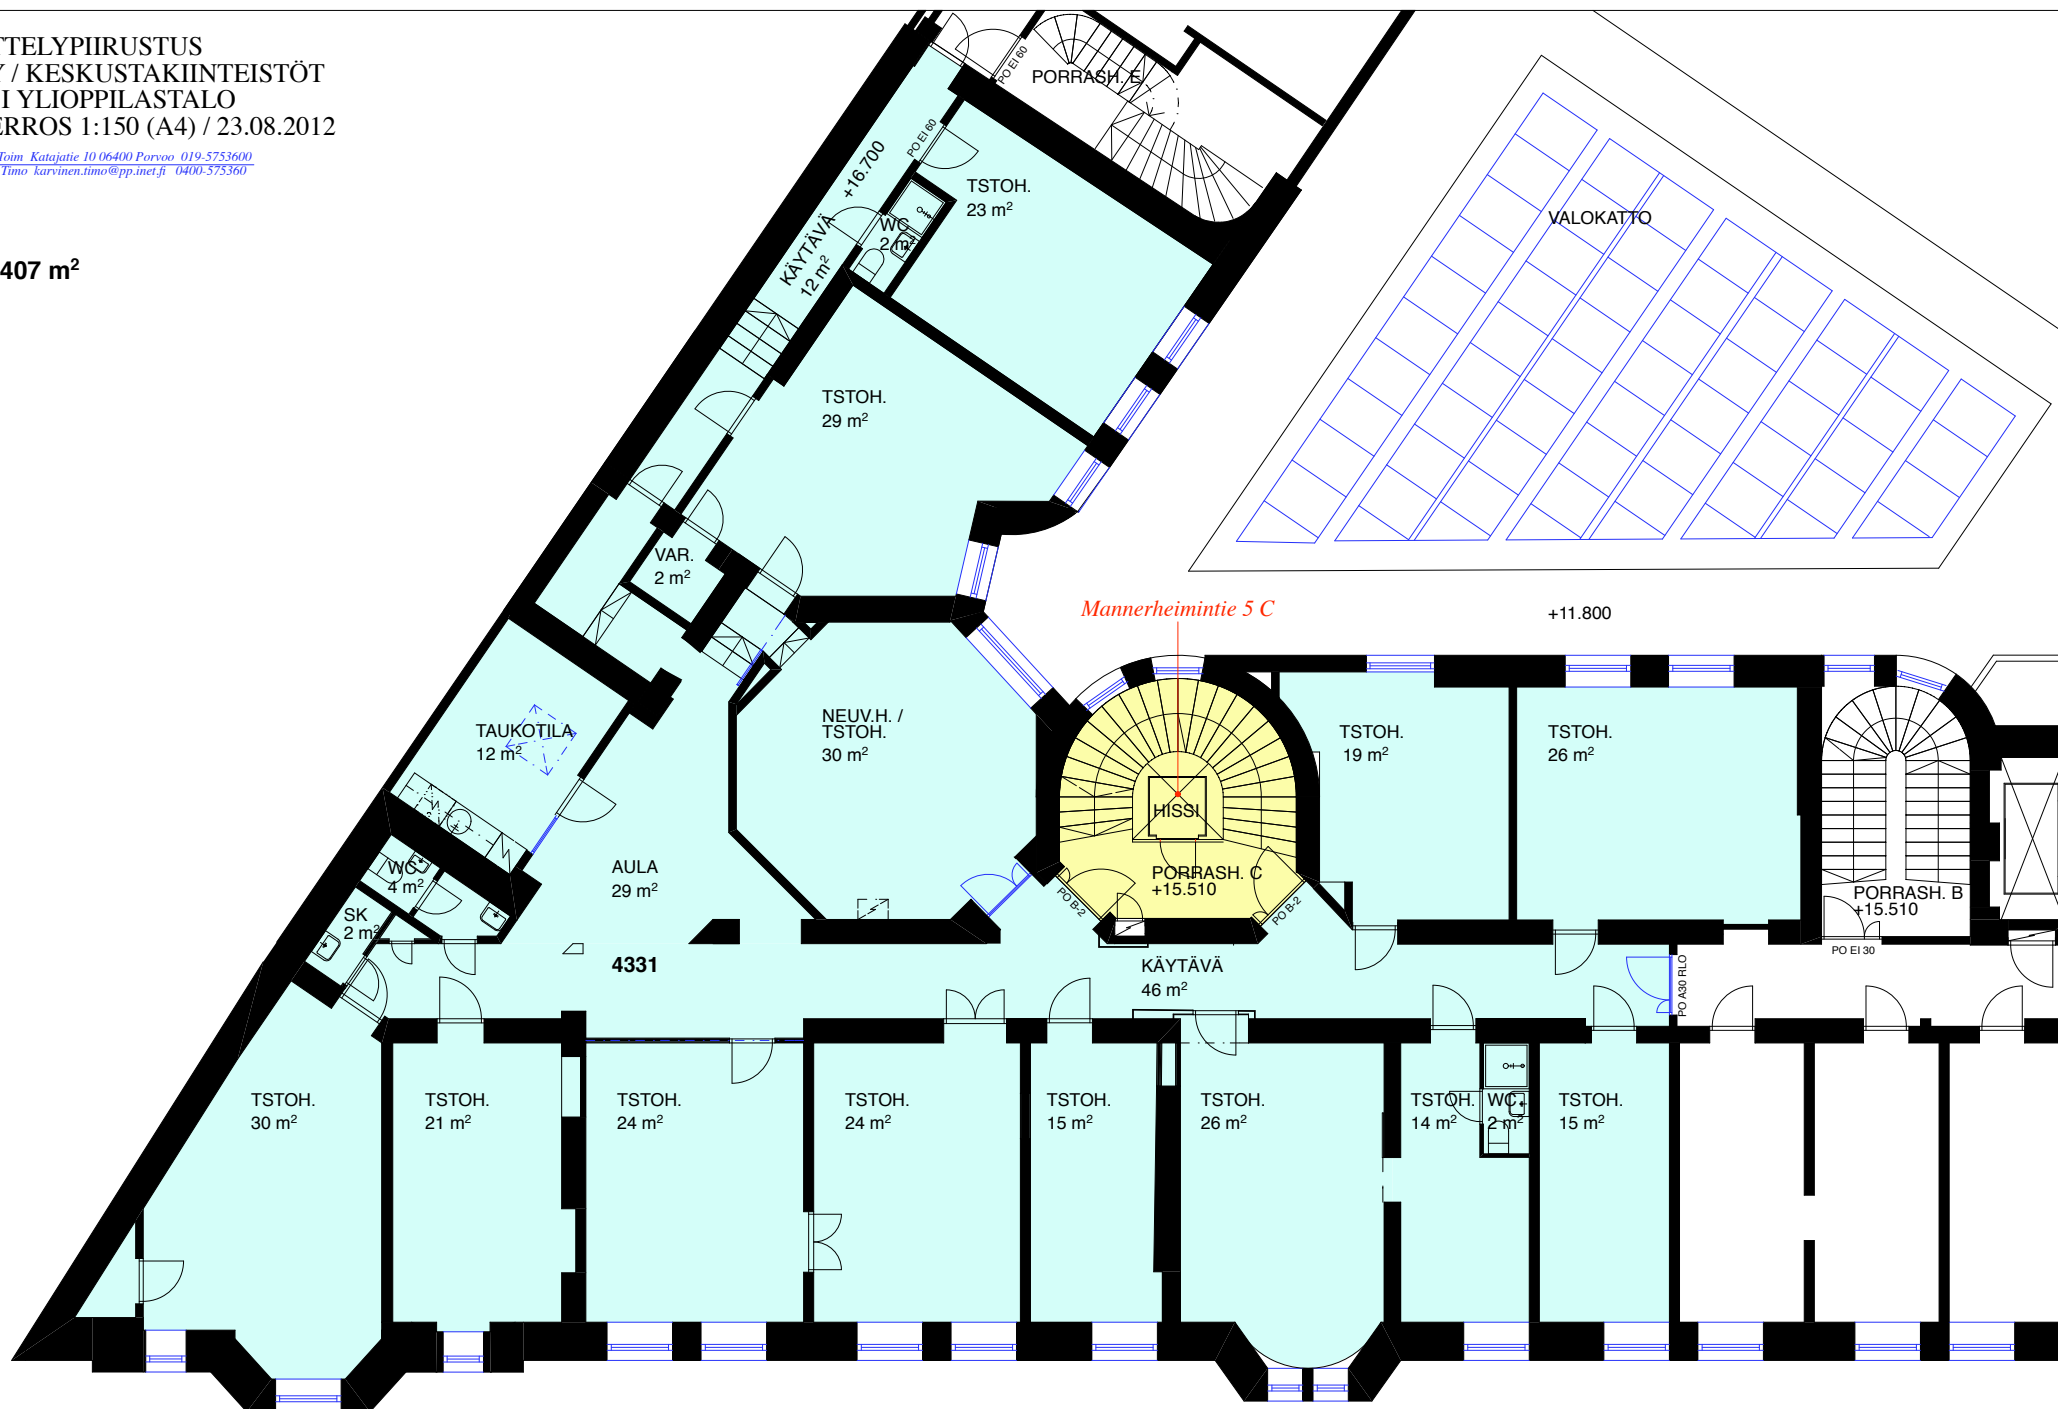

Mannerheimintie 5 C

+11.800

4331

Mannerheimintie

