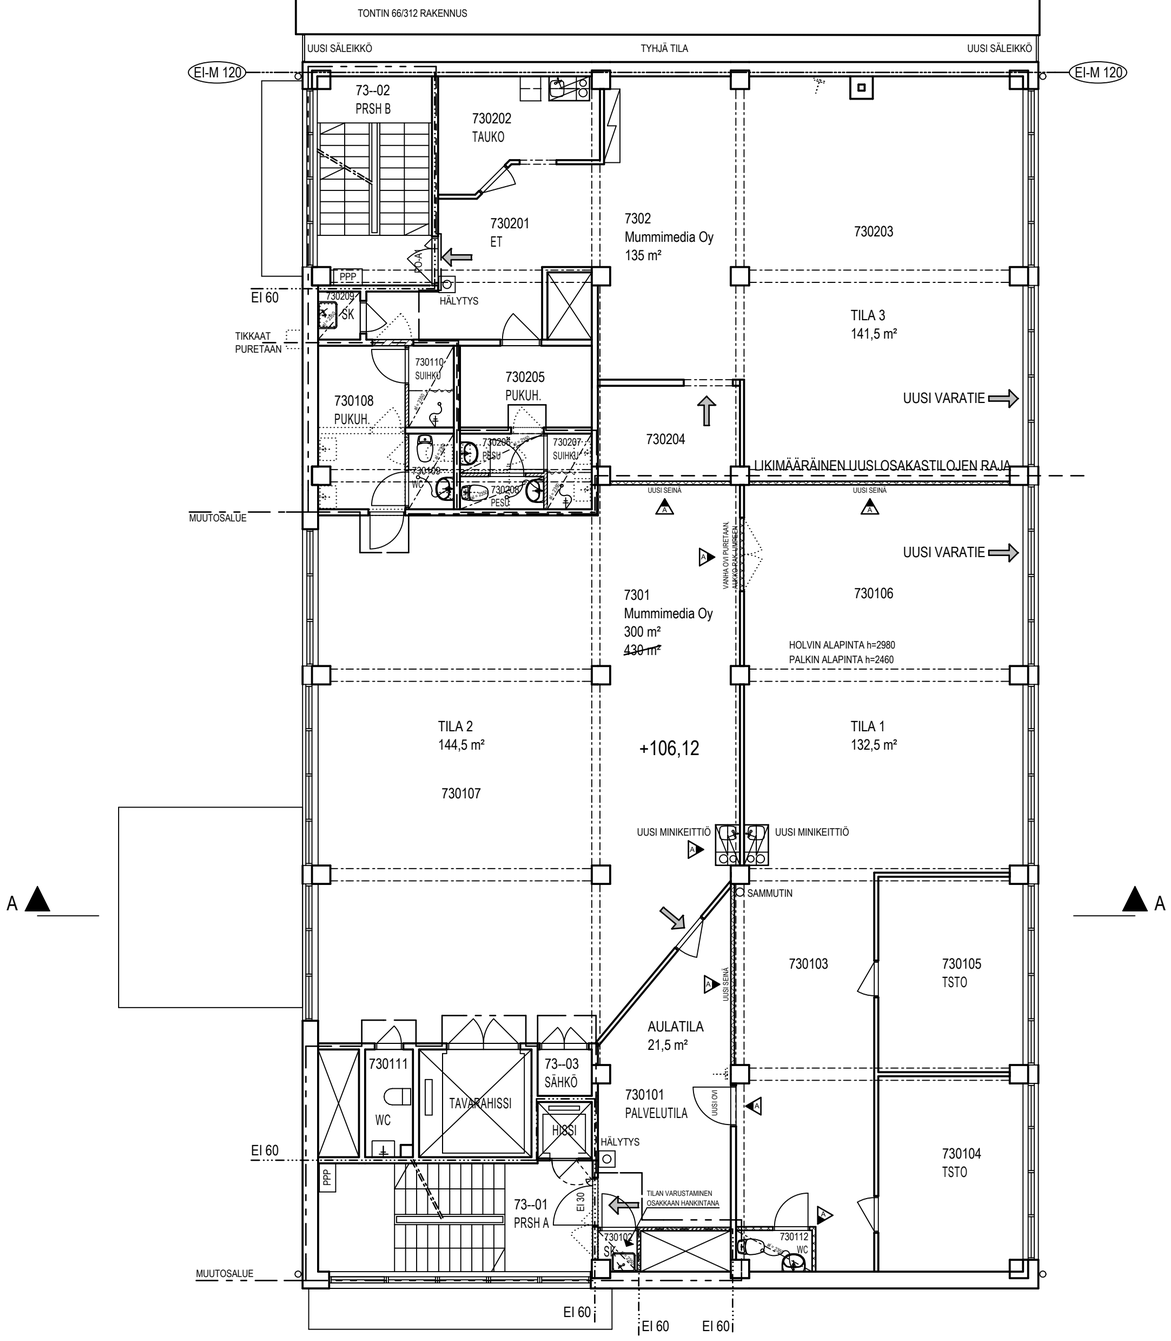

MUUTOS A SEINÄ TILOJEN 730204 JA 730107, 730203 JA 730106, 730103 JA 73101 VÄLILLE, OVI UMPEEN 730106/73107 VÄLILTÄ, UUSI OVI 730101/730103, UUSI WC 730112 04.10.2012 PK

N2000-KORKEUSJÄRJESTELMÄ

Sijainti: tontti / kortteli / kunnanosa / kaupunki: 3 / 312 / XVII / TAMPERE	Toimenpide: MUUTOS
Kohde: TAMPEREEN PIENTEOLLISUUSTALO OY / R7	Piirustuslaji: PÄÄ
Osoite: YLIOPISTONKATU 50, 33100 TAMPERE	Työ n:o: 106711
Piirustus: POHJAPIIRROS, 3. KERROS	Mittakaava: 1: 100

Arsatek arkkitehtuuria
Passijärvenkatu 1. 33400 Tampere
Puh 010 832 8000 www.arsatek.fi

Pääsuunnittelija: Arto Peltokangas, RA
Vastaava suunnittelija: Jari Palonen, ARK SAFA

Piirtänyt: JARI PALONEN
Pvm: 27.04.2012

ARK
Piir.n:o: 6
Juoks. n:o:
Muutos: A

106711_TP-tas_RV_7