

3470 M3
722 M2
— M2
722 M2
609 M2

LAAJENNUKSEN

2950 M3
500 M2
— M2
500
479 M2

PALOLUOKKA P3
PALOVAARALLISUUSLUOKKA 1
SUOJAUSTASO 1


NAAPUREILLE TIEDOTTAMINEN:


Meille on tiedoitettu rakennushankkeesta
eikä meillä ole siihen muistutettava

NAAPURI NRO	ALLEKIRJOITUS JA NIMEN SELVENNYS	PÄIVÄYS
1		
2		
3		
4		
5		
6		

Figure 1. (a) Schematic diagram of the experimental setup. (b) Photograph of the experimental setup. (c) Photograph of the experimental setup. (d) Photograph of the experimental setup.

26.09.2022

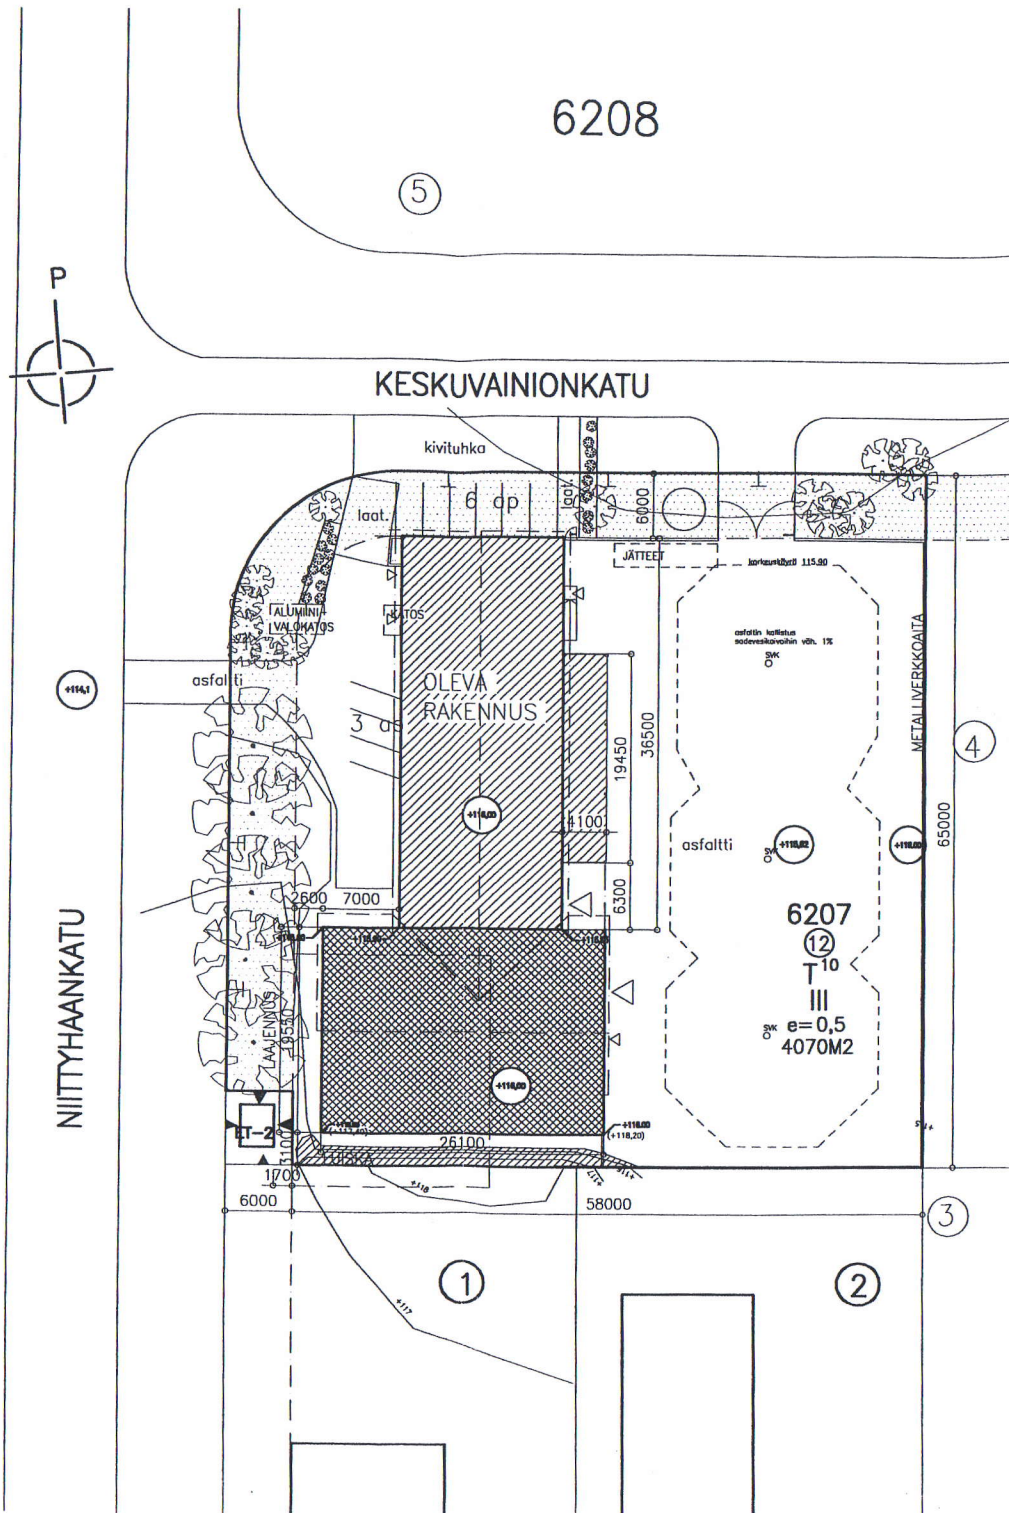

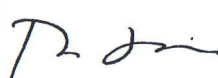KAUPUNGINOSA RUSKO KORTTELI/TILA 6207 RAKENNUSTOIMENPIDE LAAJENNUS RAKENNUSKOHTEN NIMI JA OSOITE HYYAL OY TUOTANTORAKENNUS NIITYHAANKATU 23 33720 TAMPERE	TONTTI/RNO 12	VIRANOMAISTEN MERKINTÖJÄ PIIRUSTUSLAJI PÄÄPIIRUSTUS PIIRUSTUKSEN SISÄLTÖ ASEMAPIIRROS SUUNNALA PIIRNO ARK 177.100	JUOKS.NO 0 MITTAKAAVAT 1:500 MUUTOS
 ARKKITEHTITOIMISTO LAHTINEN KUOHNHARJUNTIE.234 36270.KANGASALA.6 PUH/FAX..931/3771.169 KANGASALA 5.9.2002		 RITVA.LAHTINEN ARKKITEHTI.SAFA	