


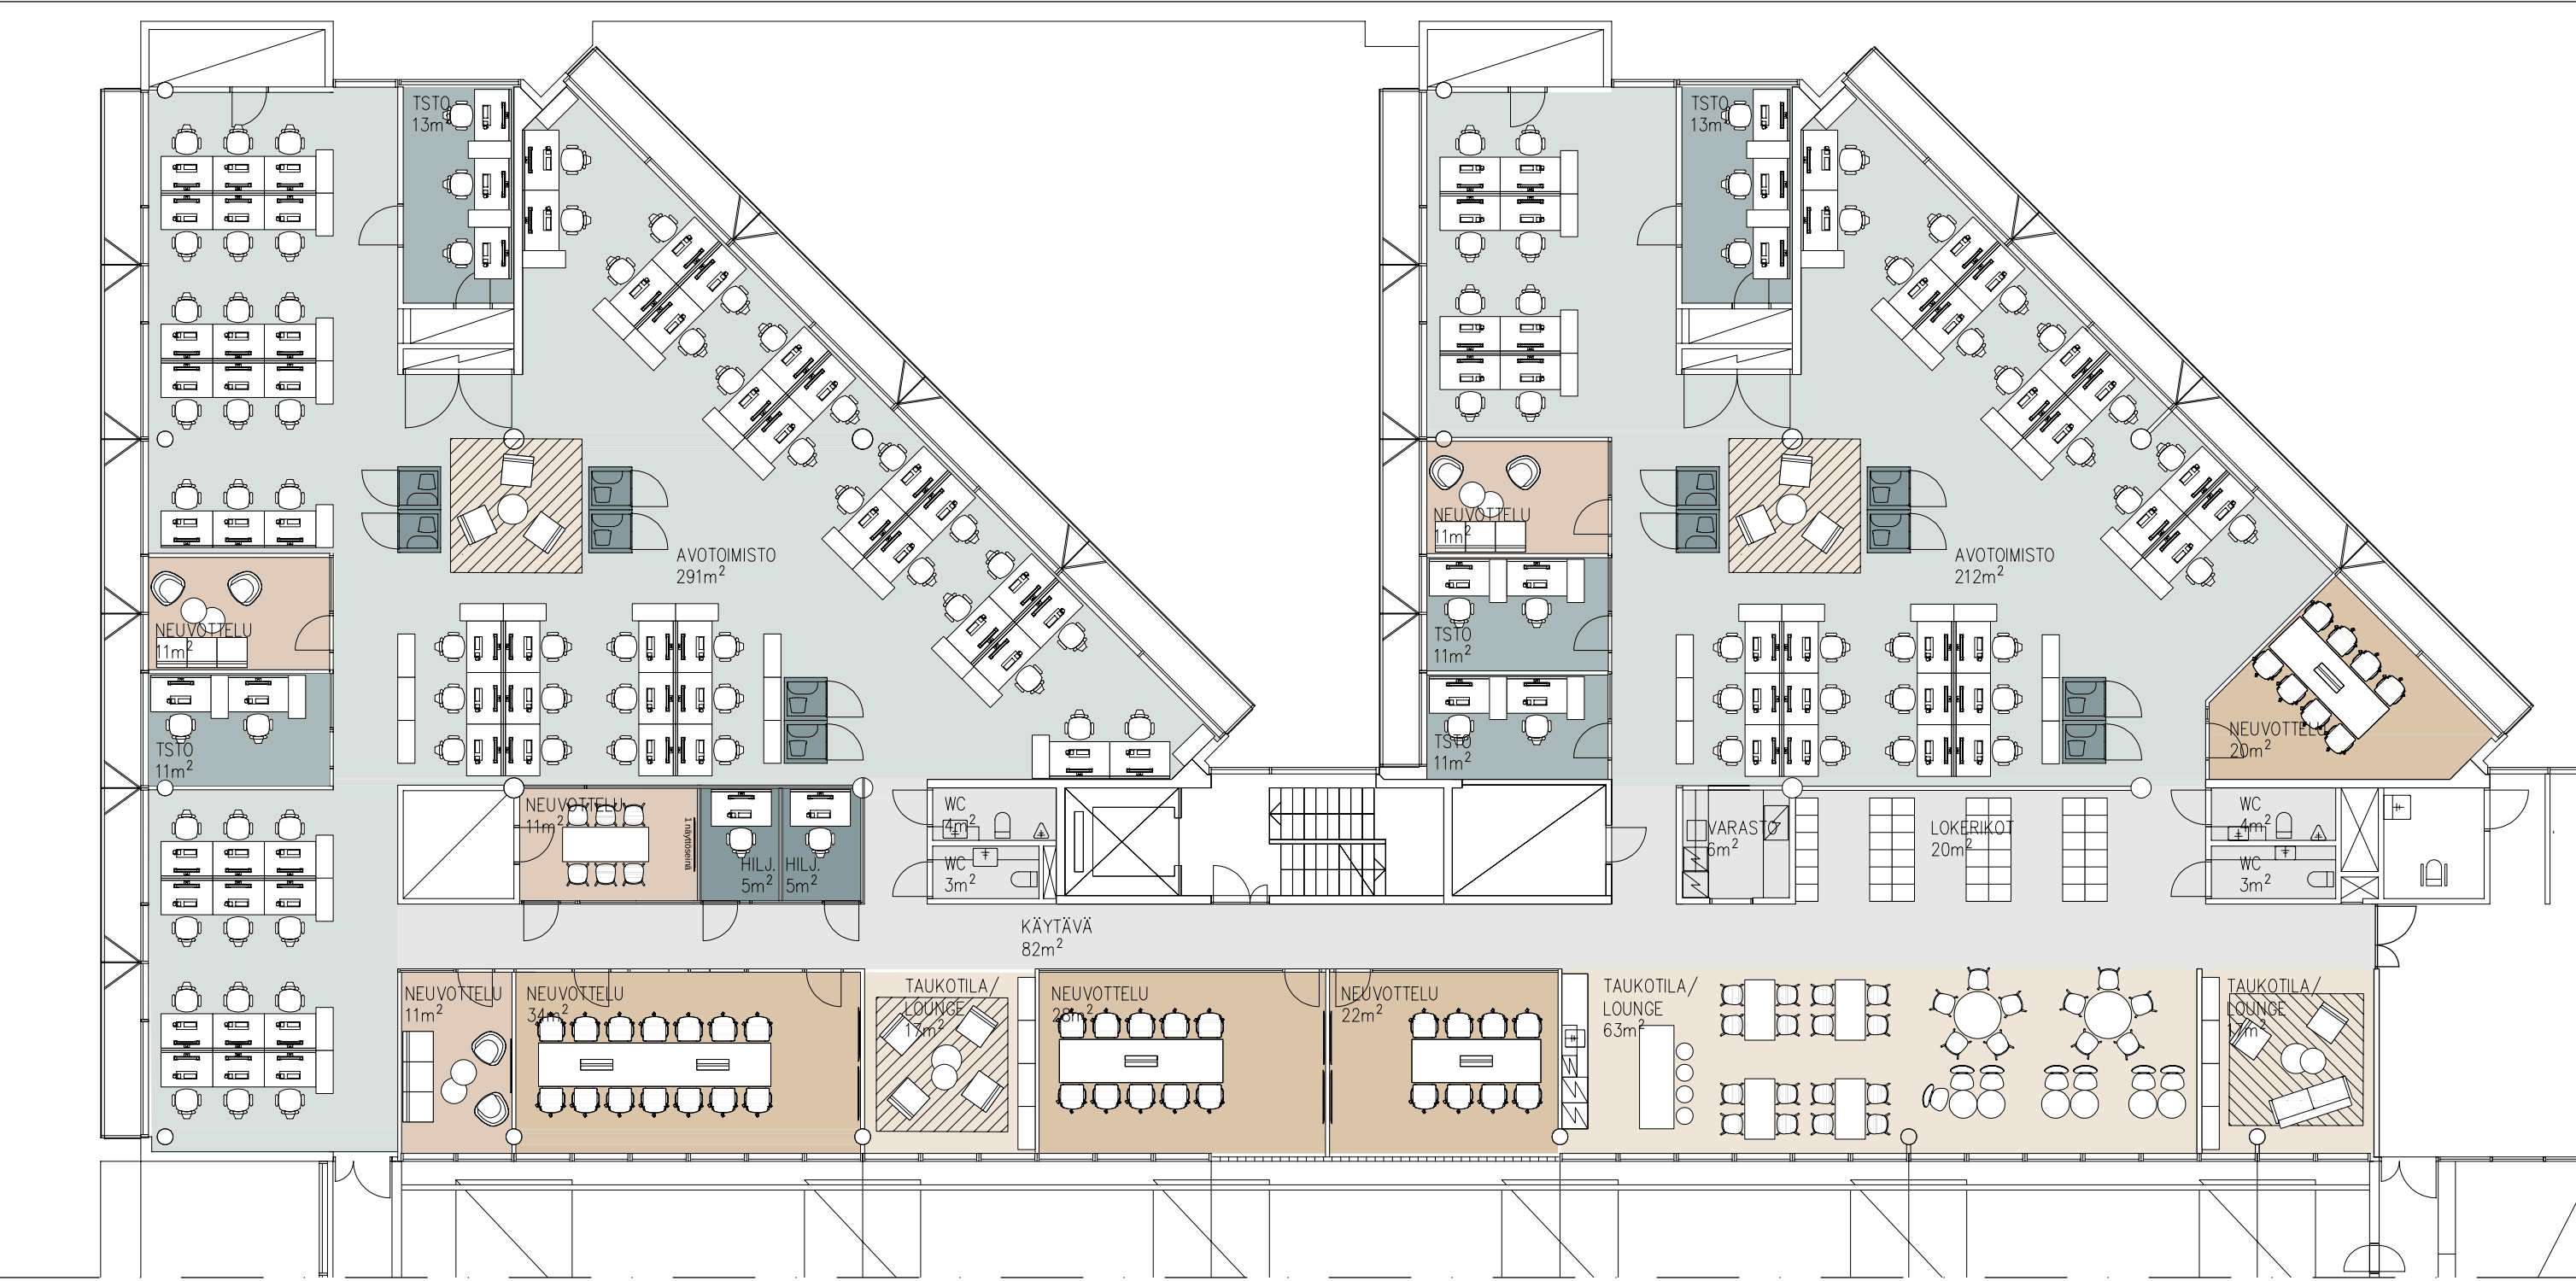

Huoneistoala 1000 m²

- Avotoimisto (503 m²)
Työpisteet 140x80cm, 42 kpl
Työpisteet 120x80cm, 39 kpl
- Tiimitila / Toimistohuone 5 kpl,
Työpisteet 120-140x80cm, 12 kpl
- tp yht. 93 kpl

- Neuvottelutila 4-6 hlö,
5 kpl (11-22 m²)
- Neuvottelutila 8-14 hlö,
3 kpl (22-34 m²)

- Puhelinkoppi / Hilj. työtila
14 kpl (1-5 m²)

- Lounge / Taukotila
4 kpl, yht. xxx m²
- Naulakkotilat, käytävät
WC.tilat, siivouskomero
yht. 122 m²

MITAT TARKISTETTAVA PAIKALTA!

PROJEKTI
Varma
Itämerenkatu 11–13
00180 Helsinki

PIIRUSTUKSEN SISÄLTÖ
Markkinointipohjapiirustus, 7.krs

PIIRUSTUSNUMERO
945_ARK-0130-007

VERSIO
—

MUUTOS
—

PÄIVÄYS
02.10.2025

MUUTOS PÄIVÄYS
—

MITTAKAAVA
1:150

TEKIJÄ / TARKASTAJA
AS / KL

