


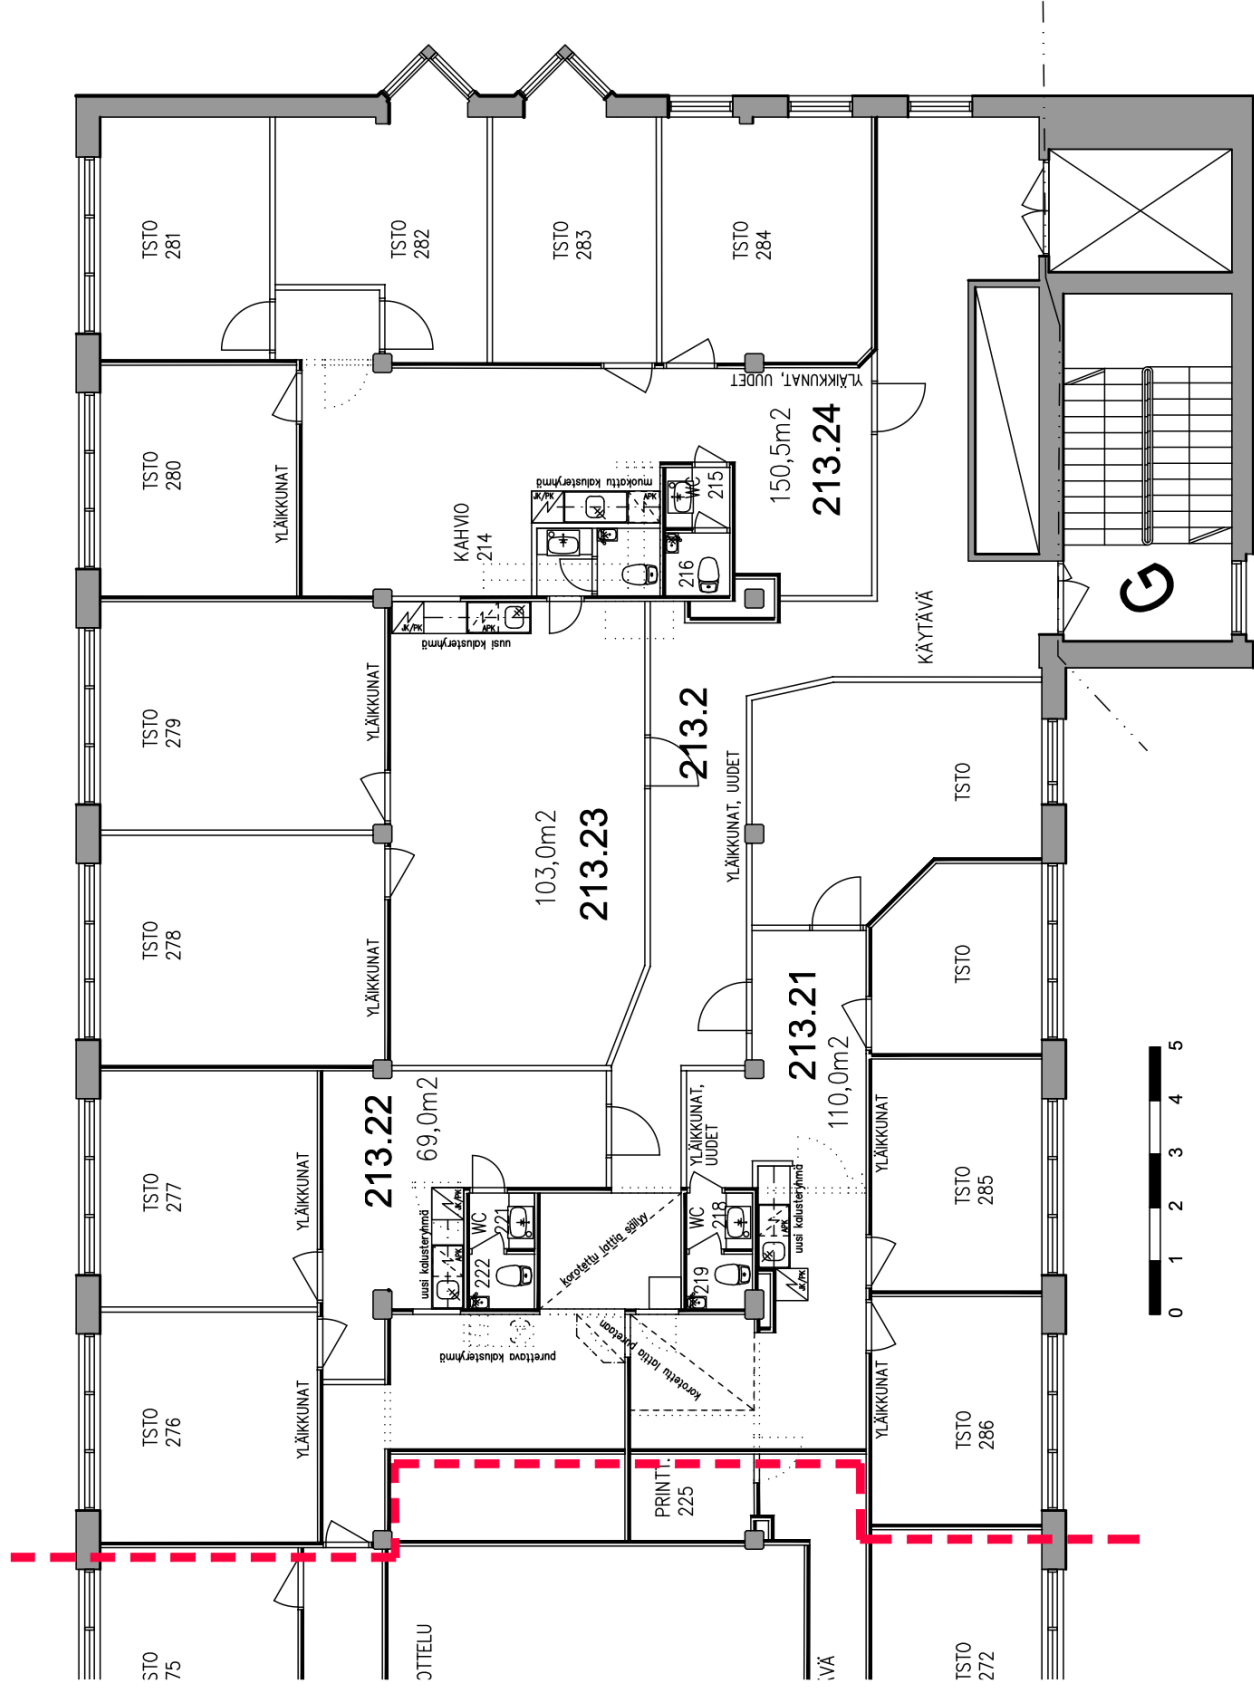

HATANPÄÄN TEOLLISUUSTALO OY

2. KERROS ETELÄSIIPPI, TILAT 213.2 (213.21-24)

POHJAPIIRUSTUS 1:100 27.3.2015