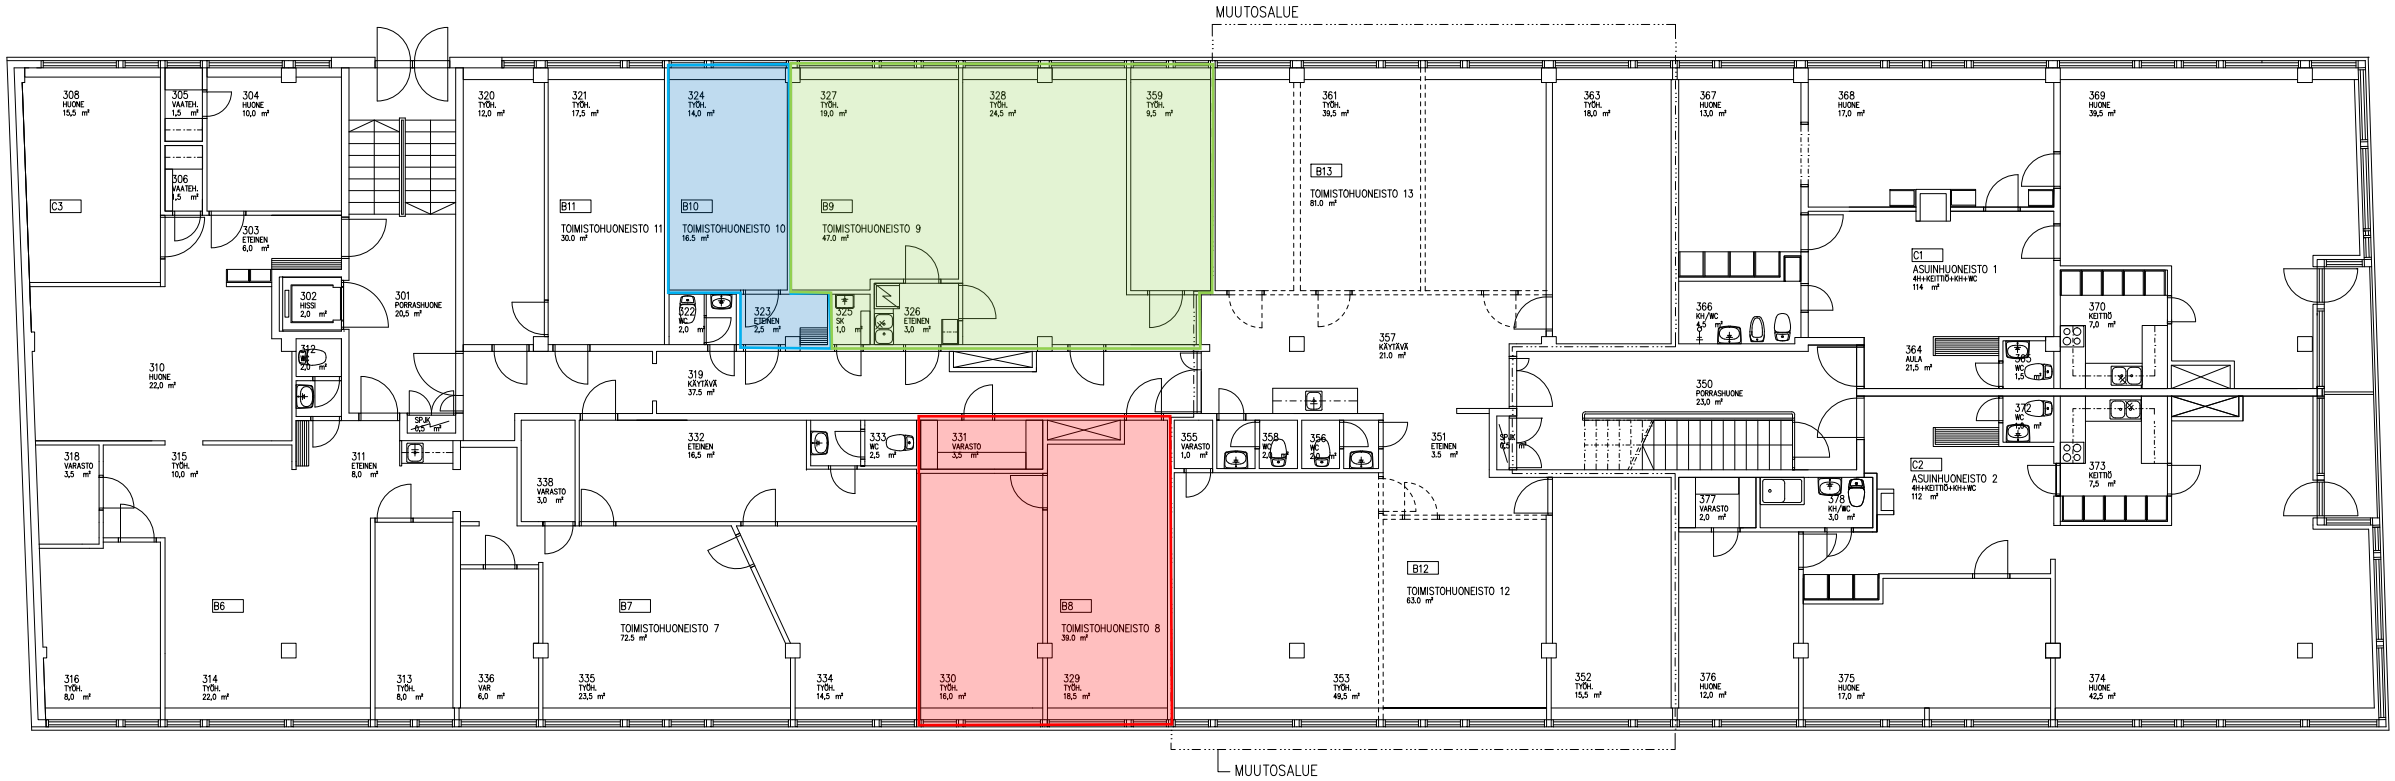

HUONEISTOJAKO, -PINTA-ALA JA -NUMEROINTI EI VASTAA NYKYISTÄ TILAJAKOA KOKO KERROKSEN ALUEELLA,

MUUTOSALUEELLA OLEVAN HUONEISTON PINTA-ALA N. 156,0 M2

KUOSA KESKUSTA / KORTELI/TILA / TONTTI/Rno	RAKENNUSLUVAN TUNNUS
RAKENNUSTOIMENPIDE MUUTOS	PIRUSTUSLAJ / JUOKI
RAKENNUSKOHTEEN NIMI JA OSOITE **KI OY SÄÄSTÖPORTTI** KALEVANKATU 6-8 60100 SEINÄJOKI	PIRUSTUKSEN SISÄLTÖ / MITTA POHJAPIIRUSTUS 1:50 3.KERROS
ARK PLAN KALEVANKATU 6-8 60100 SEINÄJOKI	SUUNNALA / TYÖ No / PIRI.No / MUUT ARK