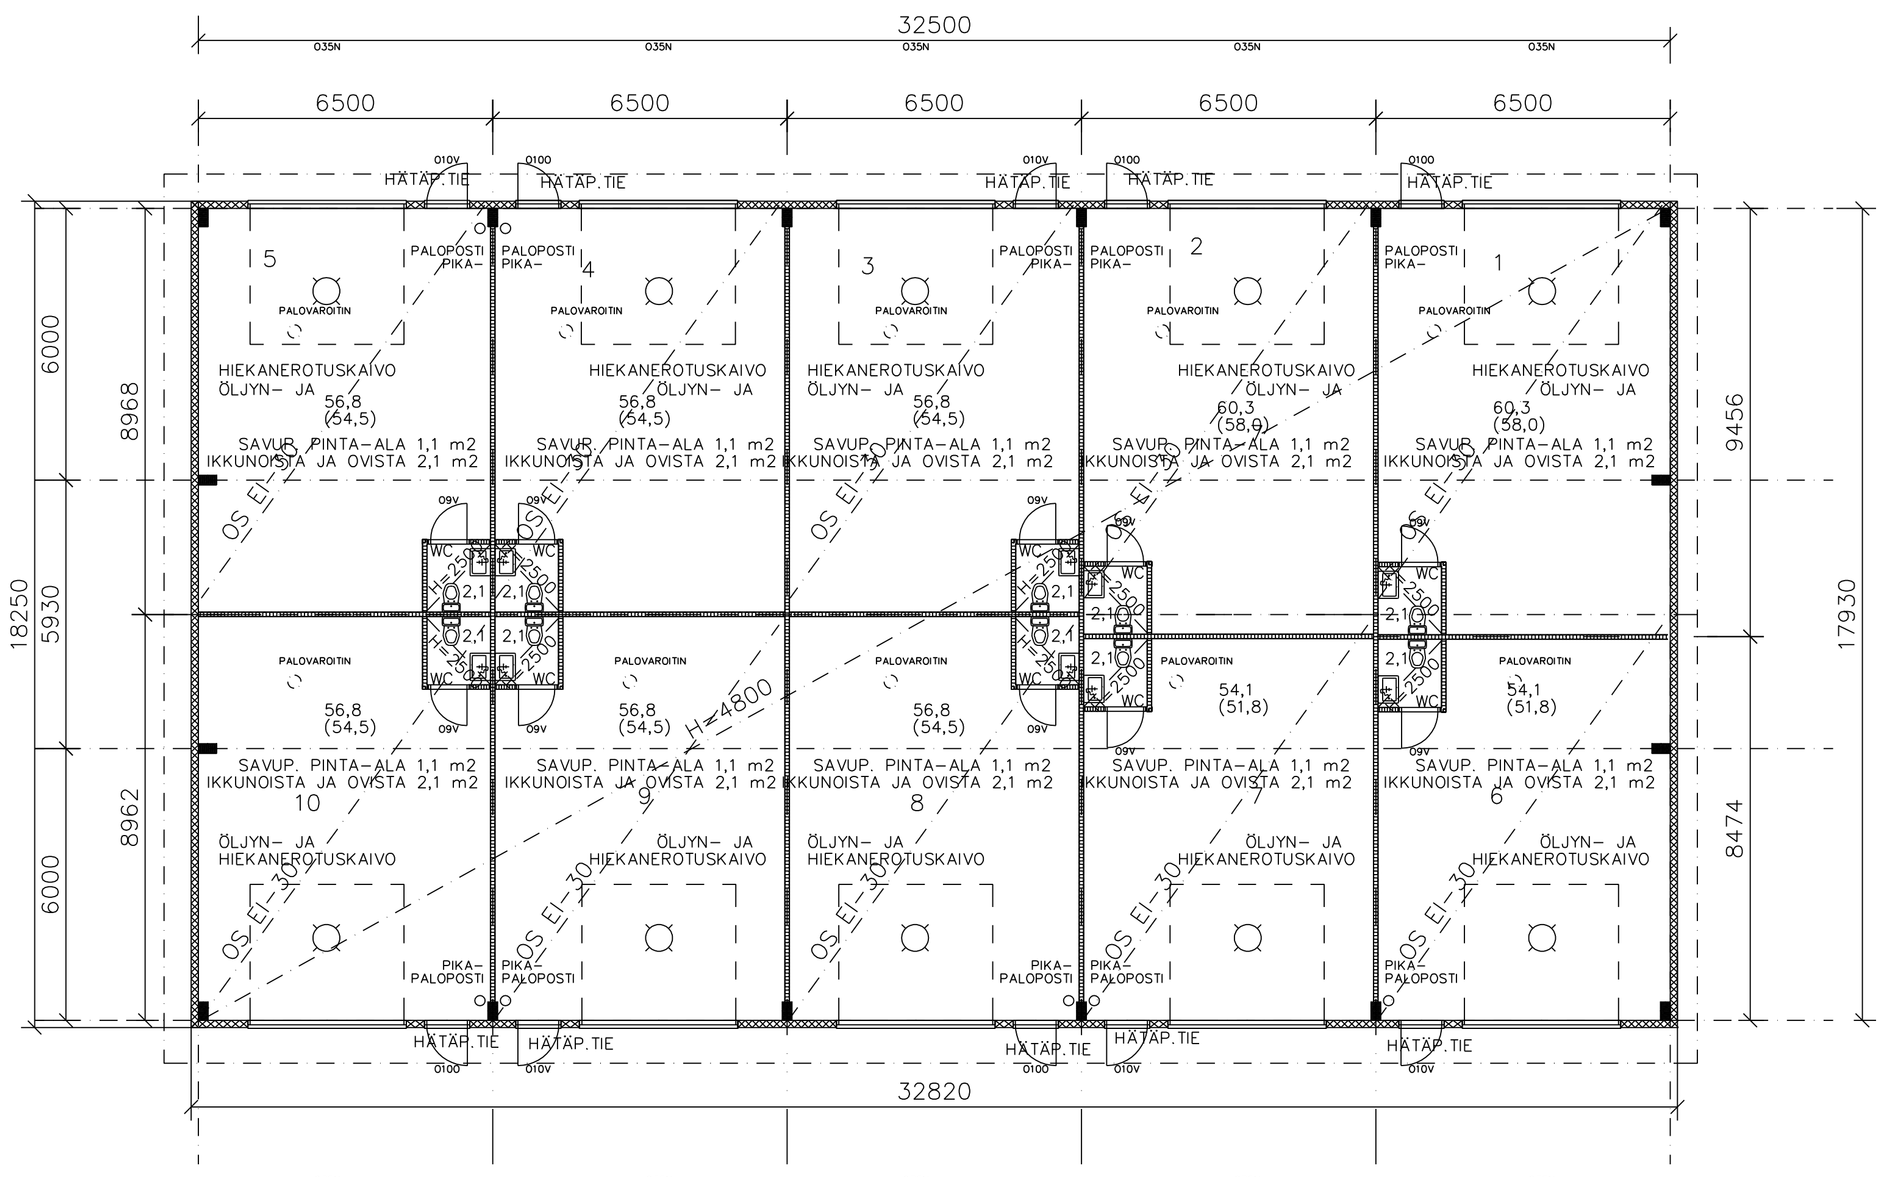

PALOLUOKKA P3
SUOJAUSTASO 1
PALOVARAALLISUUSLUOKKA 1

KERROSALA HALLI 599 m2
KOKONAISALA 599 m2
HUONEISTOALA 590,6m2

TILAVUUS 3220 m3

HALLI VARUSTETAAN
ALKUSAMMUTUSKALUSTOLLA

Hallin savunpoisto ikkunoilla ja ovilla 39,2 m2
mistä huomioidaan puolet 19,6 m2

vaadittu savunpoistoala 2% ylittyy

ULLAKKOTILA OSASTOIDAAN ENINTÄÄN
400 m2 OSASTOIHIN EI-30

TUNN.	LUKUM.	MUUTOS			NIMIM.	PVM

Kaupunginosa: KIVILÄHDE	Kortteli/tila: 578	Tontti/nro: 3	Viranomaisten merkintöjä
Rakennustoimenpide: UUDISRAKENNUS			Piirustuslaji: PÄÄPIIRRUSTUS — Juoks.no
Rakennuskohde: VARASTOHALLI SILLANSANKARIT OY TUOTTOTIE 6 33470 YLÖJÄRVI			Piirustuksen sisältö: POHJA — Mittakaavat: 1:100
			Suunnittelulaji, työnumero ja piirustuksen numero: ARK — Muutos
Päiväys, suunnittelija, nimen selvennys ja koulutus: 10.5.2013 RKM VELI-MATTI VAIVILA			Yhteyshenkilö: 044-9903655 — Tiedosto