


TOIMISTOTILA 244M²

Uudenmaankatu 7, 3.krs

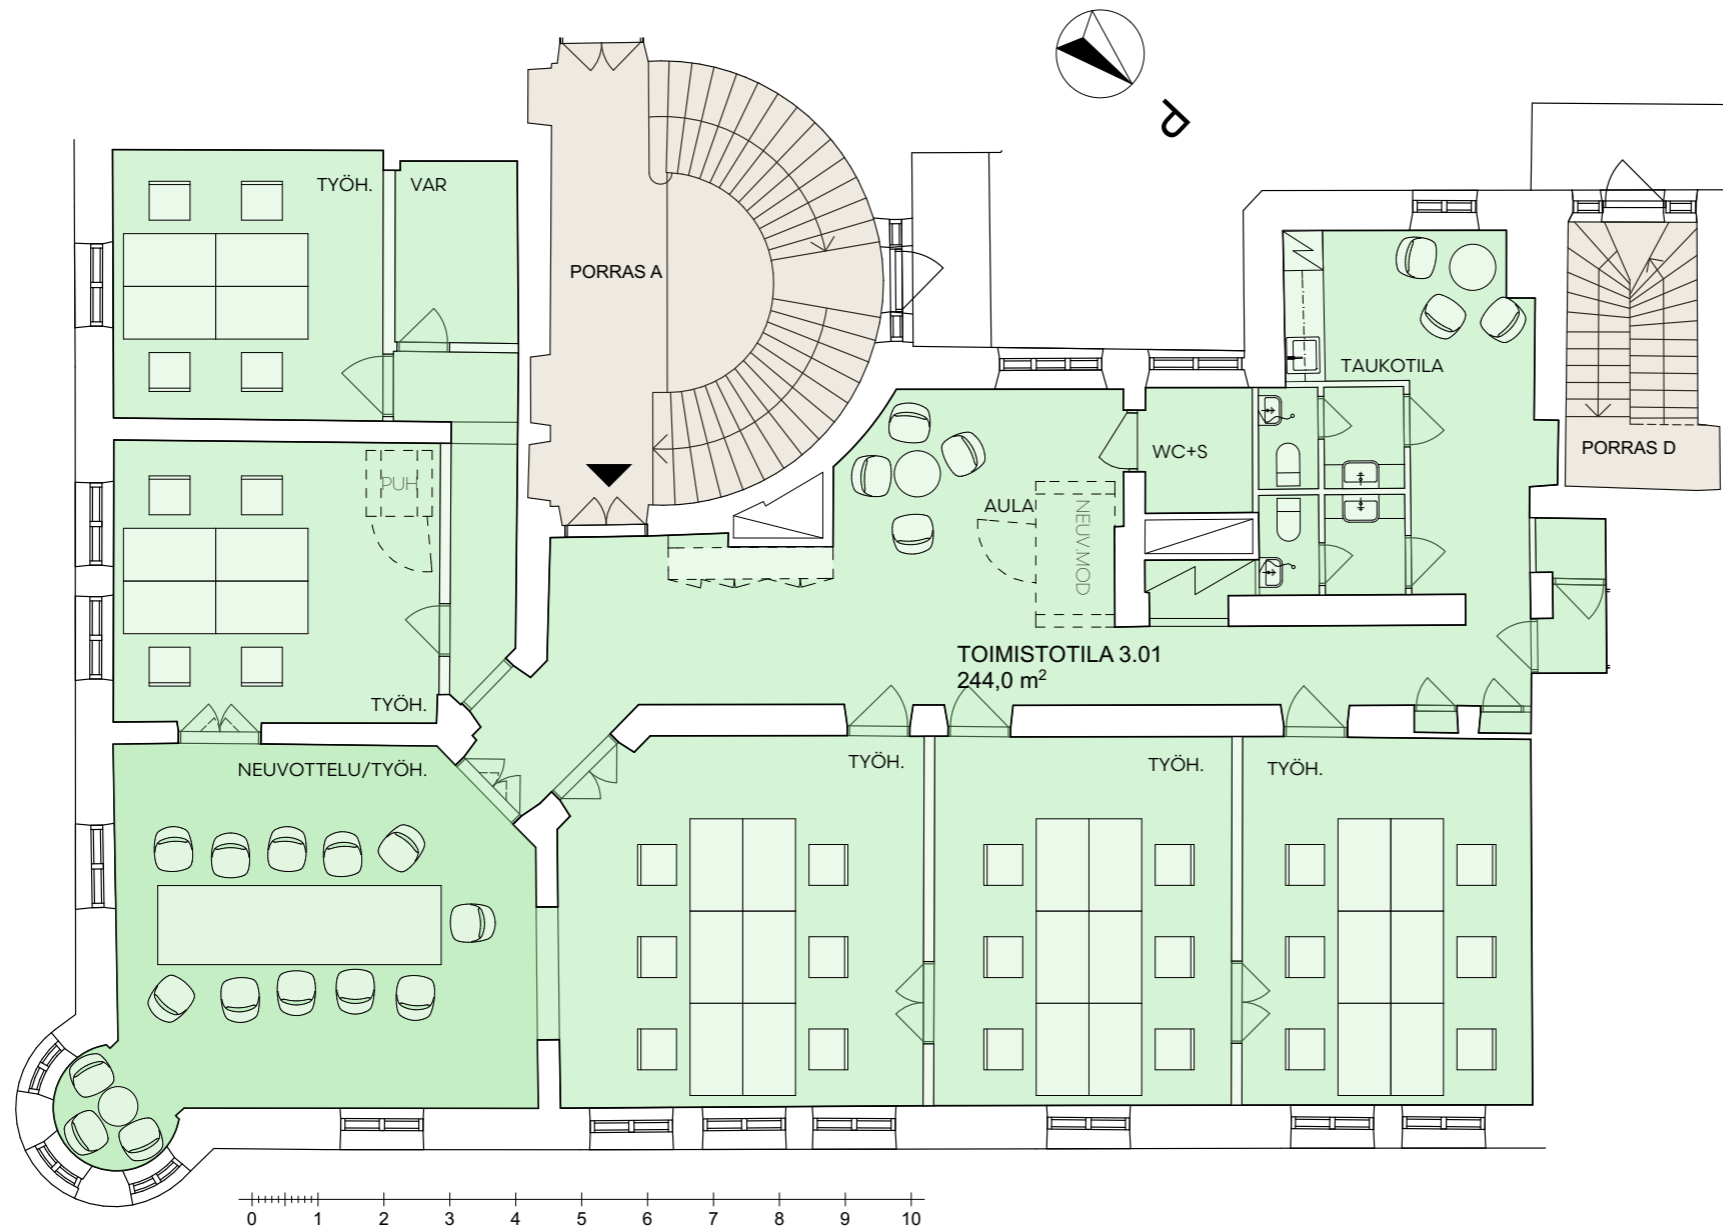

Esimerkkiasettelu
Työpöydät 1400 x 800mm