



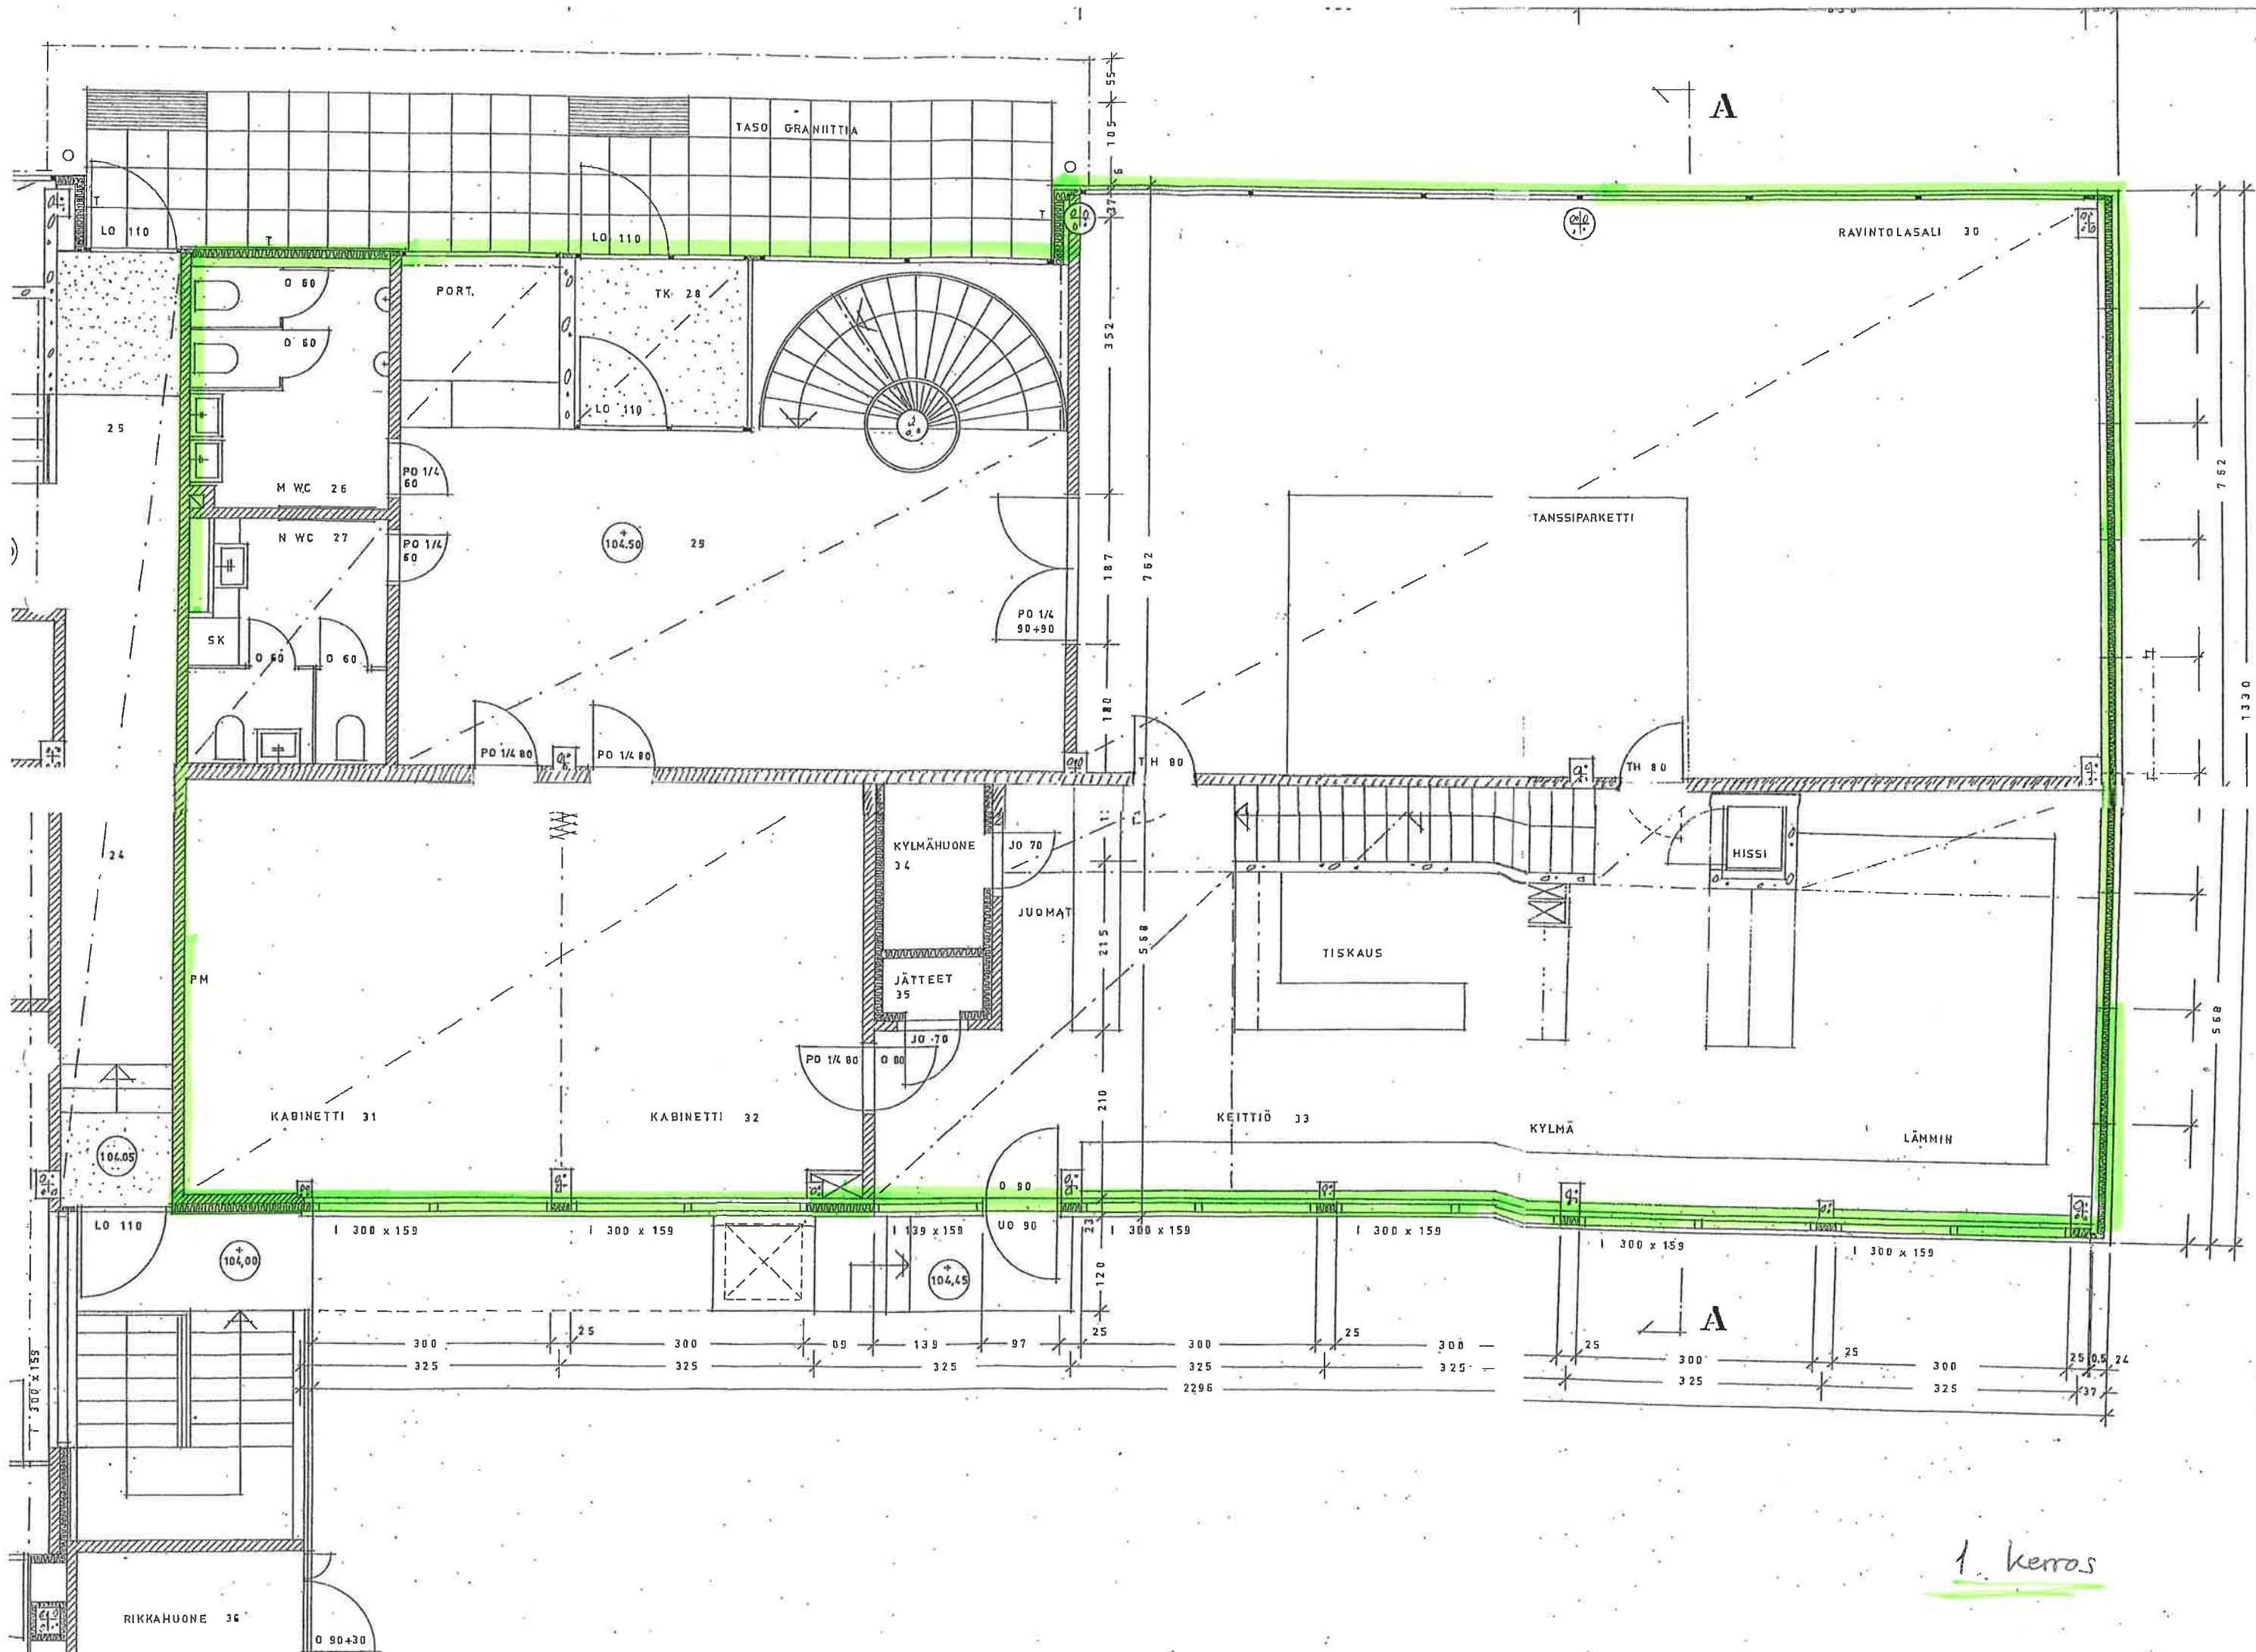

1. kerros

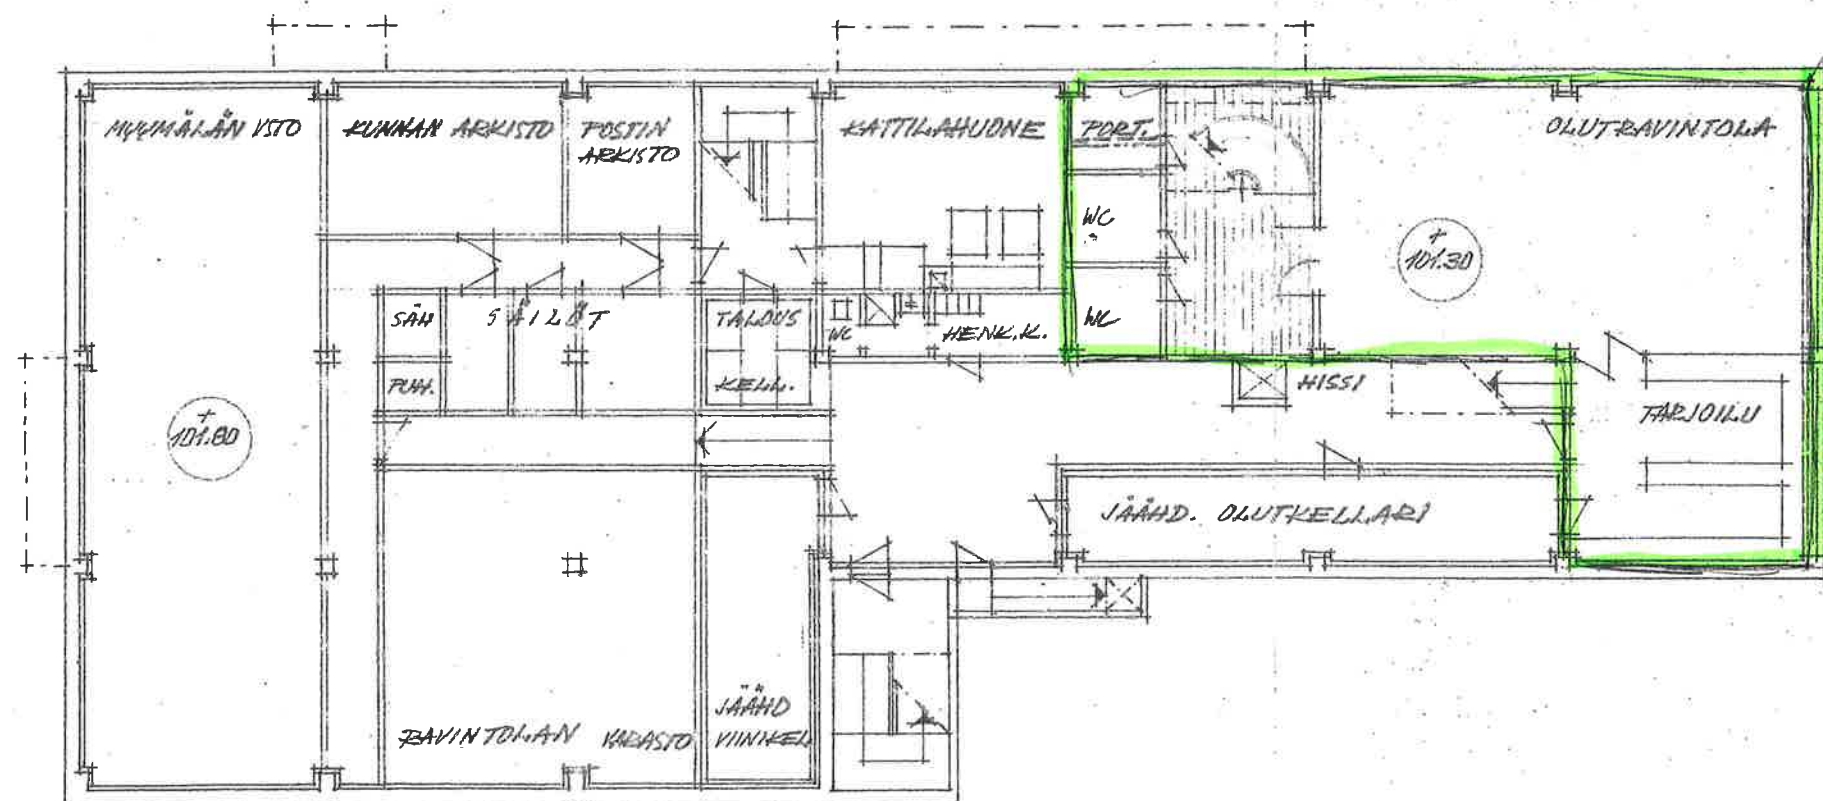

KELLARIKERROS 1/200

MIKKOLA & LEHTILÄ TO ARKKITEHTITOIMISTO		
KARJAINEN	SEURAHUONE	
1.	KELLARIKERROS	1/200
HKI 13.9.66	Pentti Lehtilä	A.ROINI
	ARKKIT. SAFA	