


Mittarinne 2.krs
työtä suunnittanut
tiivistämyä alustaan

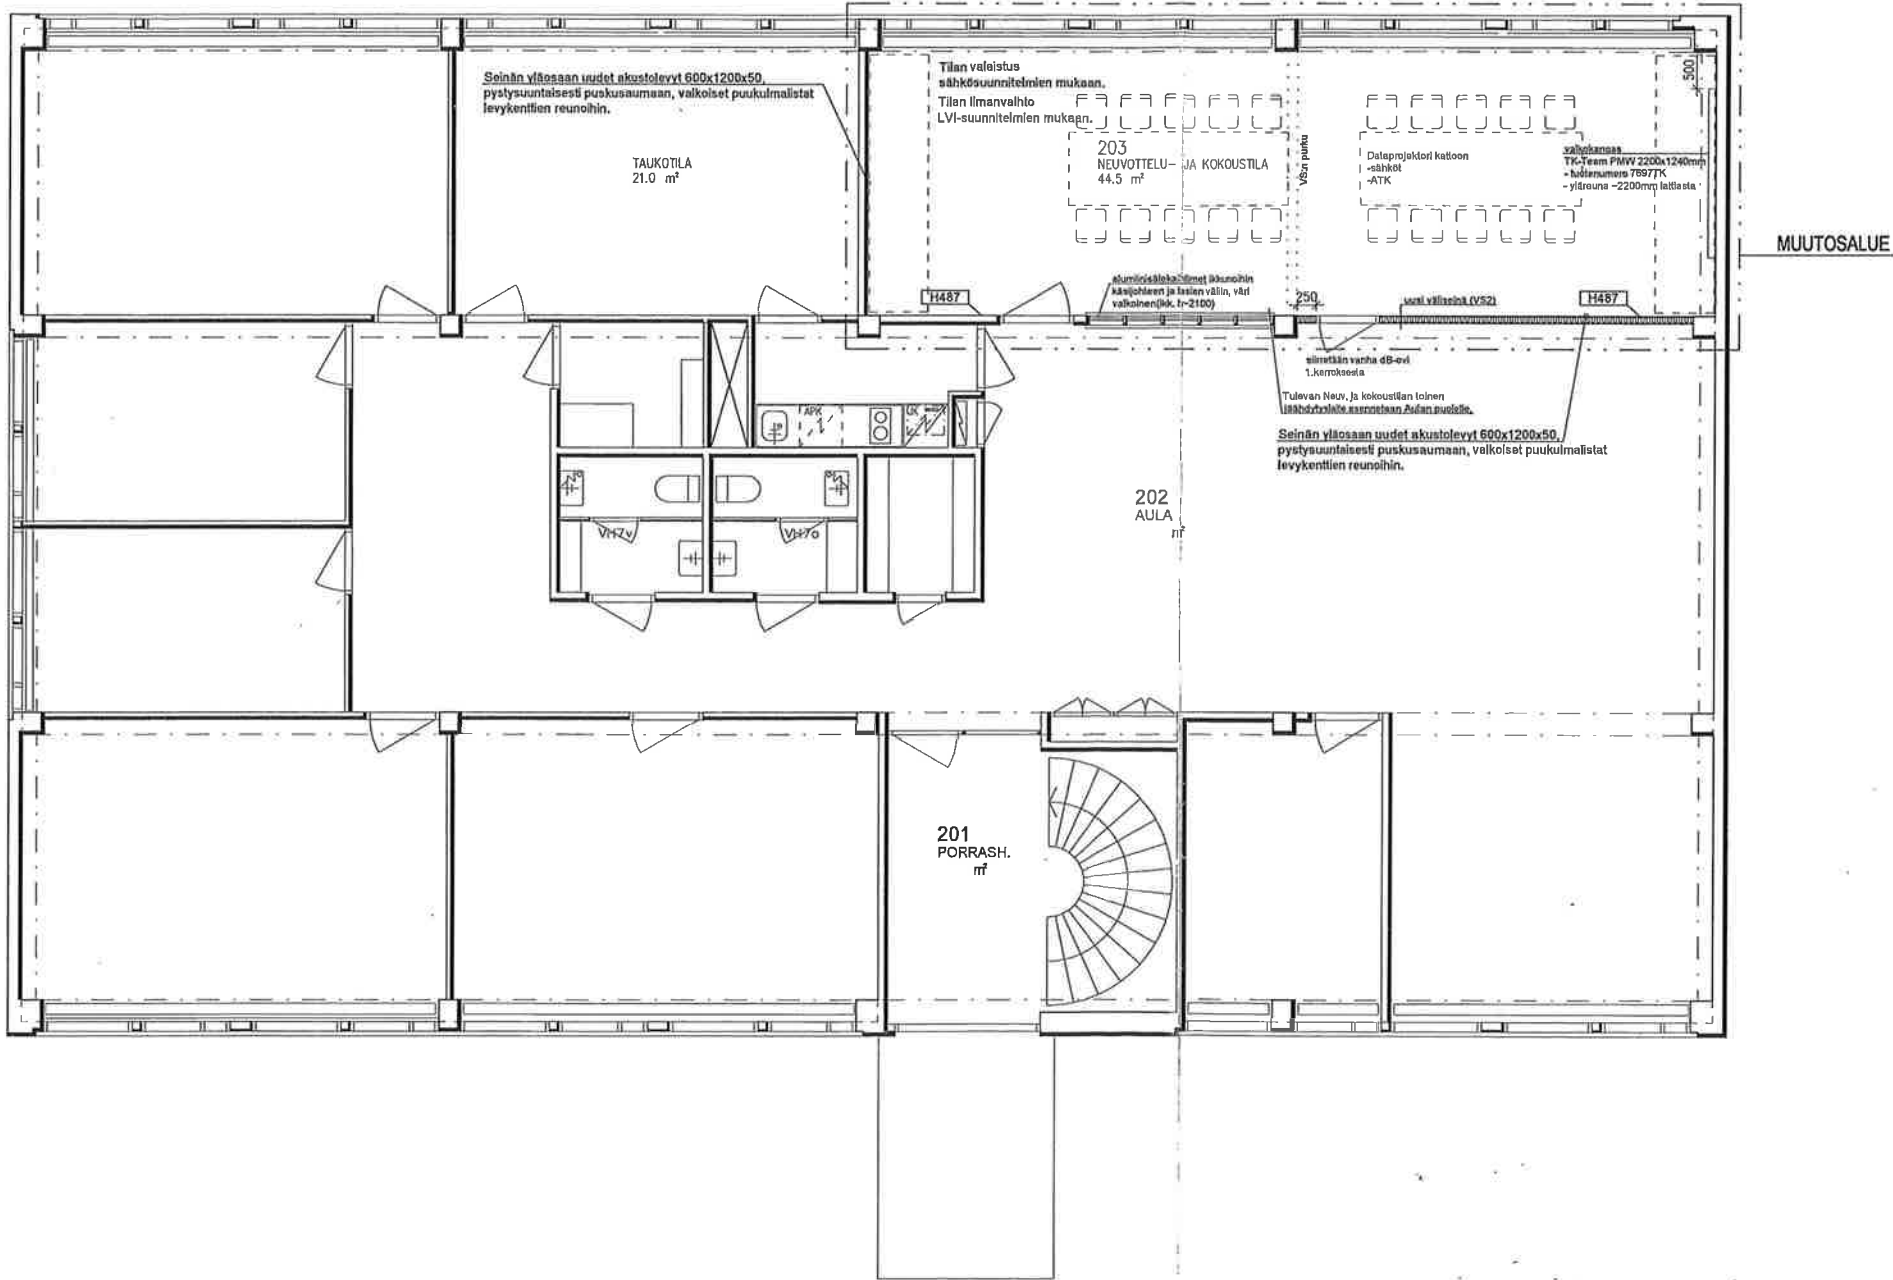

U 22.6.2009 URAKKALASKENTAA VARTEN		ARKER	
KOKO	KORTTELI/ALUE	KORTTELI/ALUE	RAKENNUSLUOVUN TUNNUS
RAKENNUSLOMAKKE MUUTOS			AUKS.No
RAKENNUSLOMAKKE NIMI JA OSOITE			TYÖPIIRUSTUS
KIINT. OY MITTARINNE			MITTAKAAVA
KAUPPAKATU 12			2. KERROS POHJAPIIRROS
30500 IKAALINEN			1:50
REJLERS ARKER OY	suunnittelija Timo Lähteenmäki/RA ARK	SAUNALA	TYÖ No
Isännöintilä 22 B 28100 PORU puh. 020 752 0772		ARK	971033
		PIIRUS	02
		PIIRUS	U
		PIIRUS	22.6.2009
		YHTIÖN K.	TIMO LÄHTENMÄKI