


Huoneistot, 1.1.2018			
■	419174 1.krs vapaat toimistotilat/Vapaa(S)/	123,6 v-m2	8 kpl
■	419175 1.krs vapaa labra/Vapaa(S)/	501,8 v-m2	39 kpl
■	420892 STUK 1.krs uusi sopimus/Vuokrattu(L)/	4 310,0 v-m2	230 kpl
■	Rakennuksen yhteistila	152,2 v-m2	20 kpl
Yhteensä		5 087,6 v-m2	297 kpl

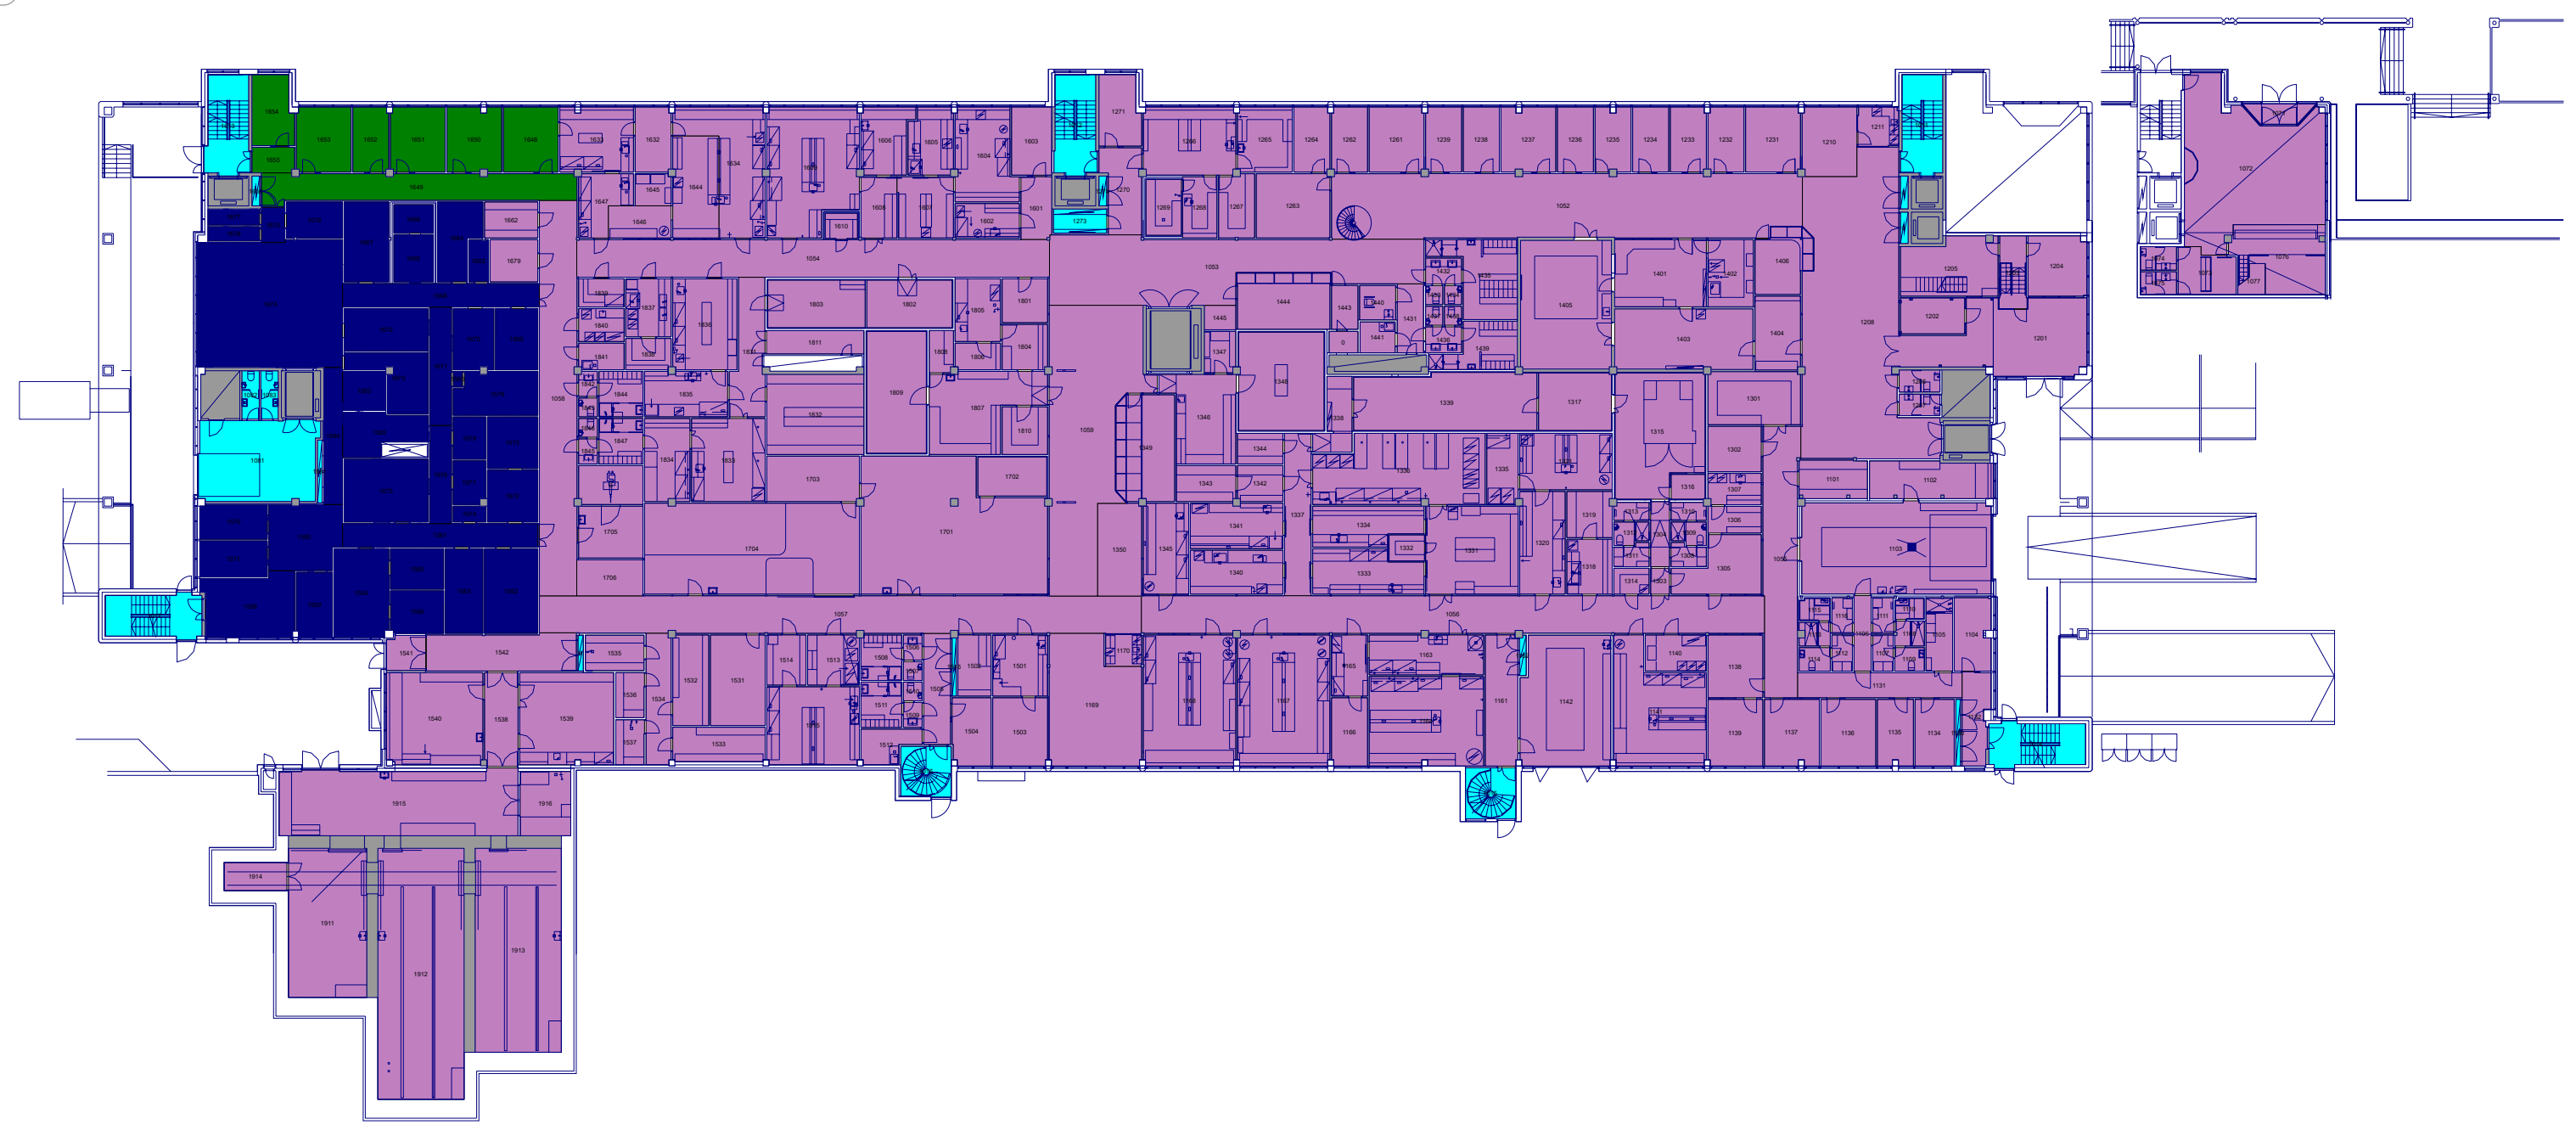

0 20,0 m