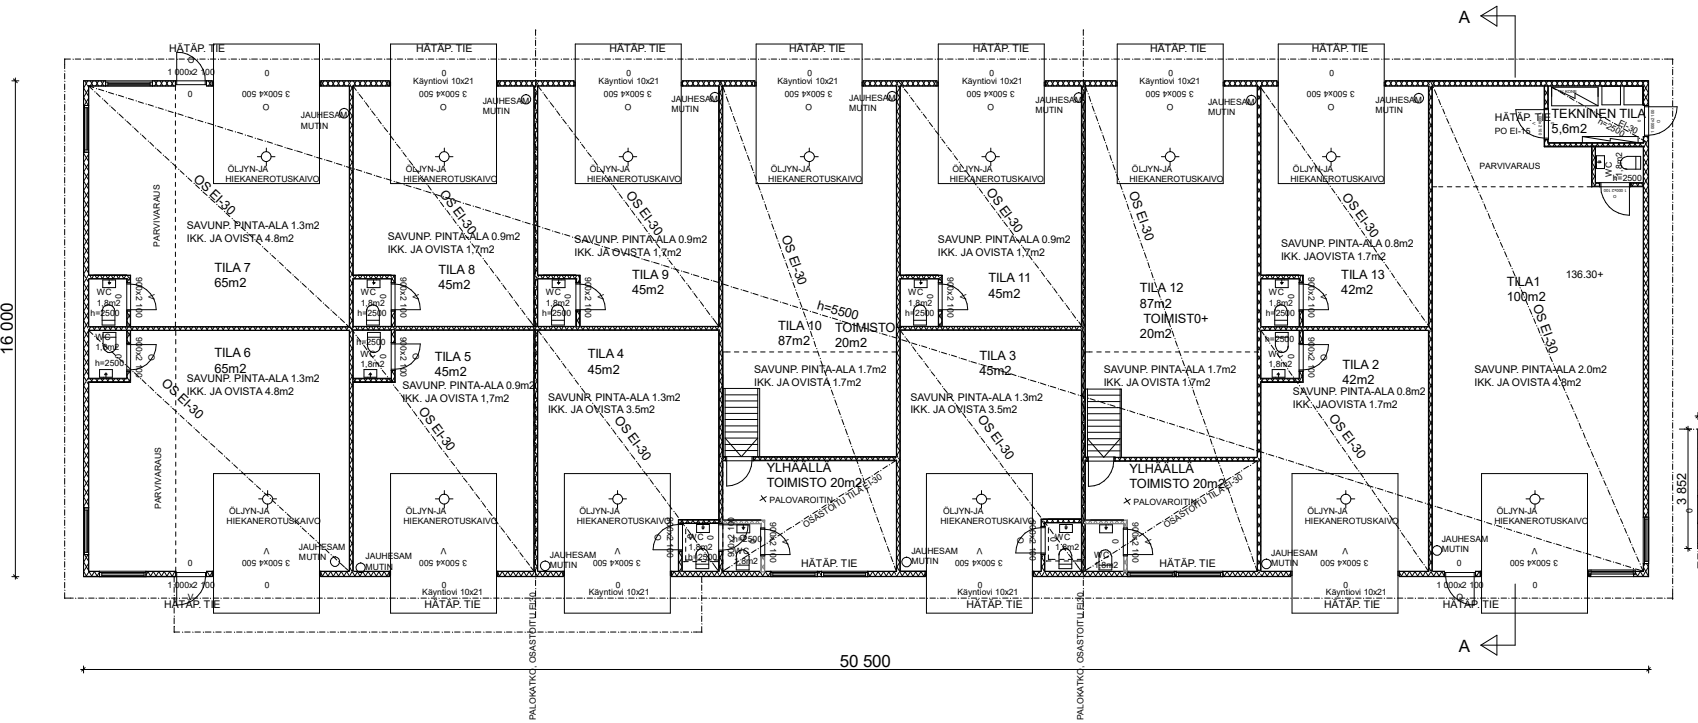

PALOLUOKKA P3
SUOJAUSTASO 1
PALOVAARALLISUUSLUOKKA 1

KERROSALA 808m2+TOIMISTOTILAT 44m2=852m2
KOKONAISALA 852m2
HUONEISTOALA 785m2+TOIMISTOTILAT 40m2=825m2

TILAVUUS 4970m3

HALLITILAT VARUSTELTU
ALKUSAMMUTUSKALUSTOLLA

HALLIN SAVUNPOISTO IKKUNOILLA JA OVILLA
65.4m2
JOISTA HUOMIOIDAAN PUOLET 32.7m2
VAADITTU 2% YLITTYY

YLÄKERRAN TOIMISTOT 2KPL
KA 22m2
HA 20m2

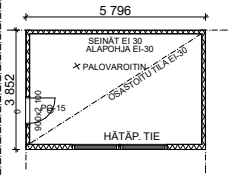

ULLAKKOTILA OSASTOIDAAN ENINTÄÄN 400m2
OSASTOIHIN EI-30

VÄLISEINÄT EI-30

2KPL TOIMISTOTILOJA 22m2+22m2=44m2
JOKA ON OSASTOITU EI-30

Arkkitehtitoimisto Arvilahde Oy	Tiivistelmäkatu arkkitehtitoimistotalo vantaa
Suunnittelijan nimi: Jukka Silomäki	Piirustuksen nimi: Pääpiirustus
Rakennuksen osan ja sisältö: Pääpiirustus S Pirkkarivi 33470	Piirustuksen sisältö: Pohjapiirustus
Rakennuspaikan osoite ja kiinteistötiedot: RI Jukka Silomäki	Mittakaava: 1:50
	ARK