


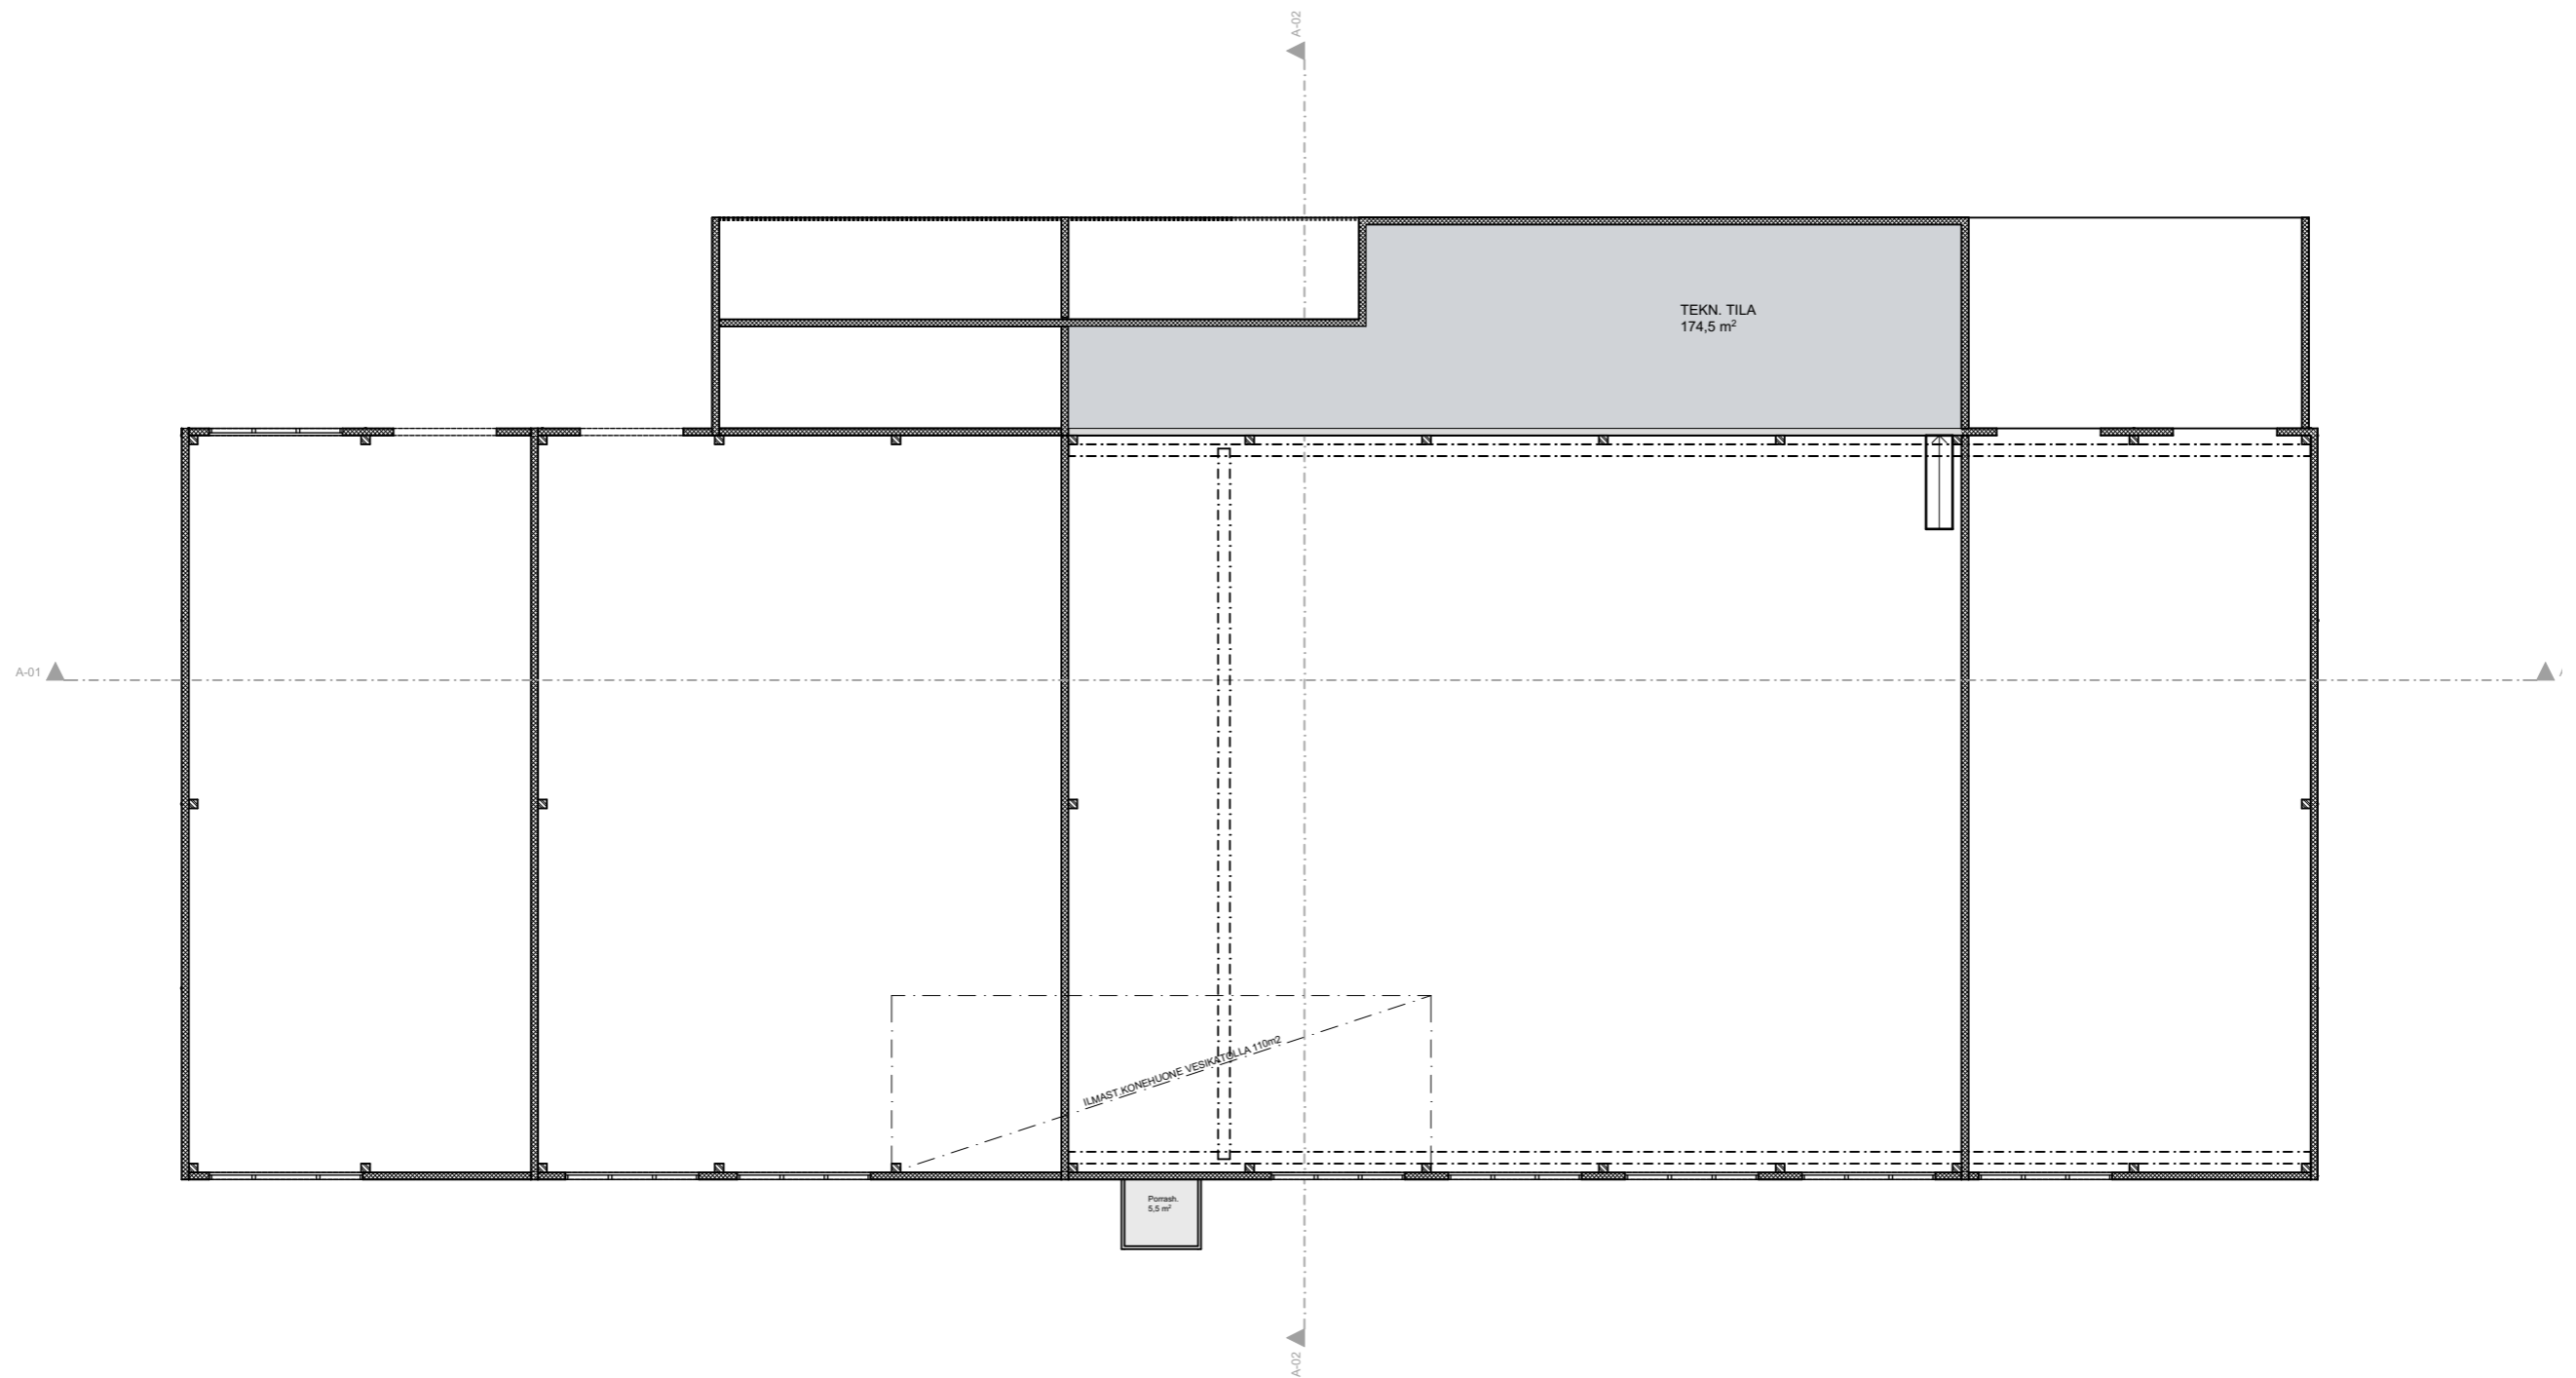
L1

Pohja 1. krs

1:250

	Rakennuskohteen nimi	Pirustuksen sisältö			Mittakaava
	Jykie / Eteläportti	Pohja 1. kerros RAKENNUS 2			1:100,
	Rakennuskohteen osoite	K.osa/Kylä	Kortteli/Tila	Tontti/Rn:o	1:250
	Eteläportti 24, 40530 Muurame	402	23	17	
Päiväys	Suunnittelija	Projekti- ja piirustusnumero			
08.02.2023		36-028 L1-01		ARK	

Tulostuspäivä 8.2.2023 klo 13.42




L1

Pohja 2. krs

1:250

 ARKKITEHTIPALVELU.fi	Rakennuskohteen nimi	Pirustuksen sisältö			Mittakaava
	Jykie / Eteläportti	Pohja 2. kerros RAKENNUS 2			1:100,
	Rakennuskohteen osoite	K.osa/Kylä	Kortteli/Tila	Tontti/Rn:o	1:250
	Eteläportti 24, 40530 Muurame	402	23	17	
Päiväys	Suunnittelija	Projekti- ja piirustusnumero			
08.02.2023		36-028 L1-02		ARK	


Tulostuspäivä 8.2.2023 klo 13.42

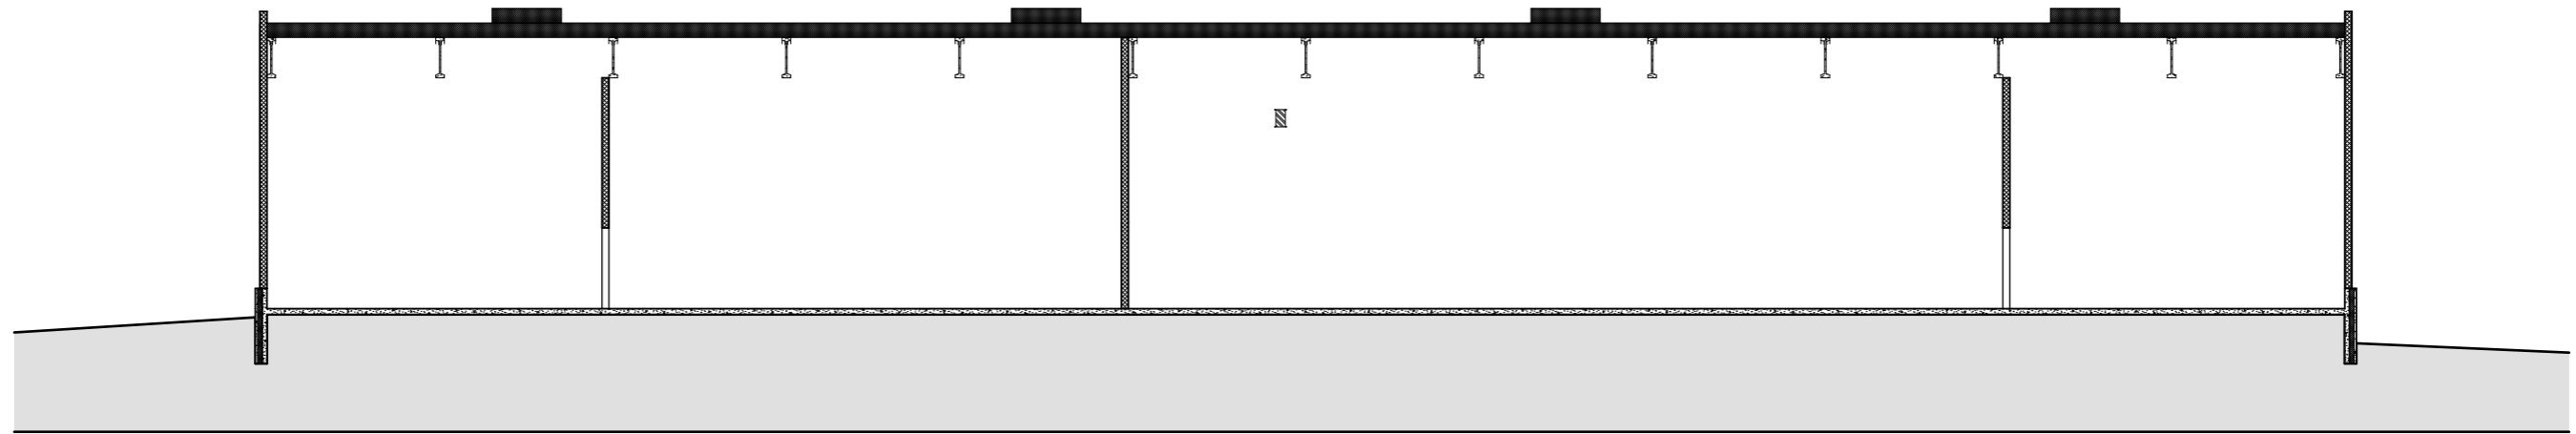

A-01

Leikkaus

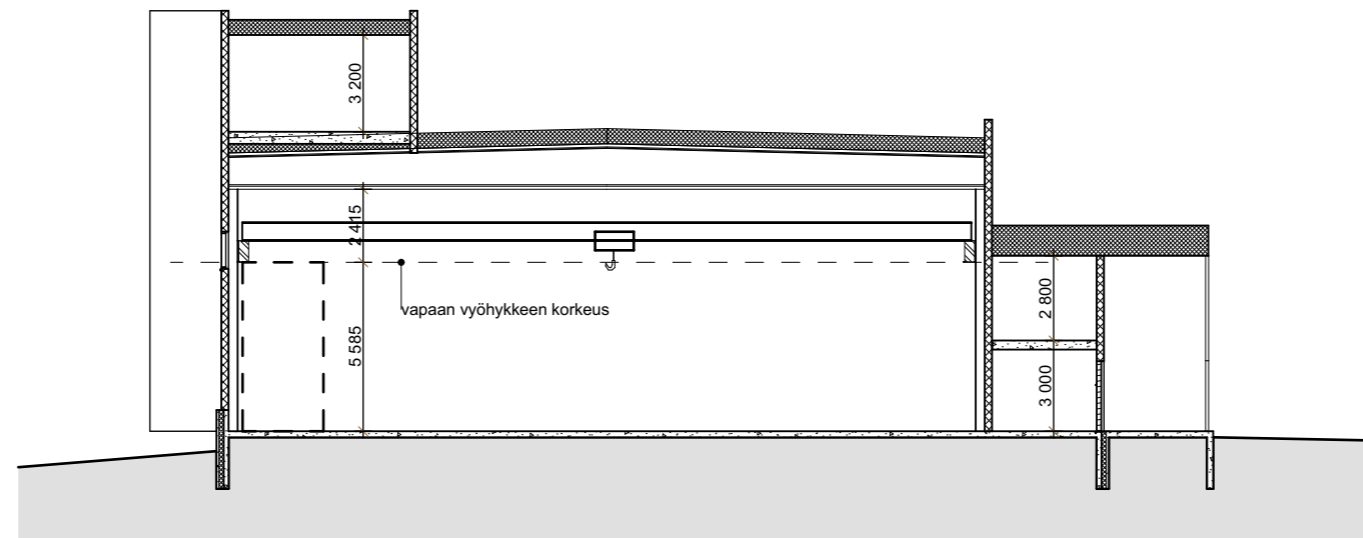

1:250



A-02

Leikkaus

1:250

	Rakennuskohteen nimi	Jyväskylä / Eteläpöytä			Piirustuksen sisältö	Leikkaukset RAKENNUS 2	Mittakaava	1:250
	Rakennuskohteen osoite	Eteläpöytä 24, 40530 Muurame			K.osa/Kylä	Kortteli/Tila	Tontti/Rn:o	
	Päiväys	08.02.2023			402	23	17	
					Projekti- ja piirustusnumero	36-028 L1-03		
								

Tulostuspäivä 8.2.2023 klo 13.42



L1

Julkisivu 1

1:200

 ARKKITEHTIPALVELU.fi	<small>Rakennuskohteen nimi</small> Jykie / Eteläportti	<small>Piirustuksen sisältö</small> Julkisivut RAKENNUS 2	<small>Mittakaava</small> 1:200	
	<small>Rakennuskohteen osoite</small> Eteläportti 24, 40530 Muurame	<small>K.osa/Kylä</small> 402	<small>Kortteli/Tila</small> 23	<small>Tontti/Rn:o</small> 17
	<small>Päiväys</small> 08.02.2023	<small>Suunnittelija</small>	<small>Projekti- ja piirustusnumero</small> 36-028 L1-04	
	<small>Tulostuspäivä 8.2.2023 klo 13.42</small>			