



Rakennuskohteen nimi	Piiustuskesä sisätilä			Mittakaava
<b>Jyväskylä / Eteläportti</b>	<b>Pohja 1. kerros RAKENNUS 1</b>			1:250
Rakennuskohteen osoite	Koska/Kylä	Kortteli/Tila	Tontti/Rm:o	
<b>Eteläportintie 24, 40530 Muurame</b>	<b>402</b>	<b>23</b>	<b>17</b>	
Päiväys	Suunnittelija	Projekti- ja piirustusnumero		
<b>08.02.2023</b>		<b>36-028</b>		
			<b>ARK</b>	

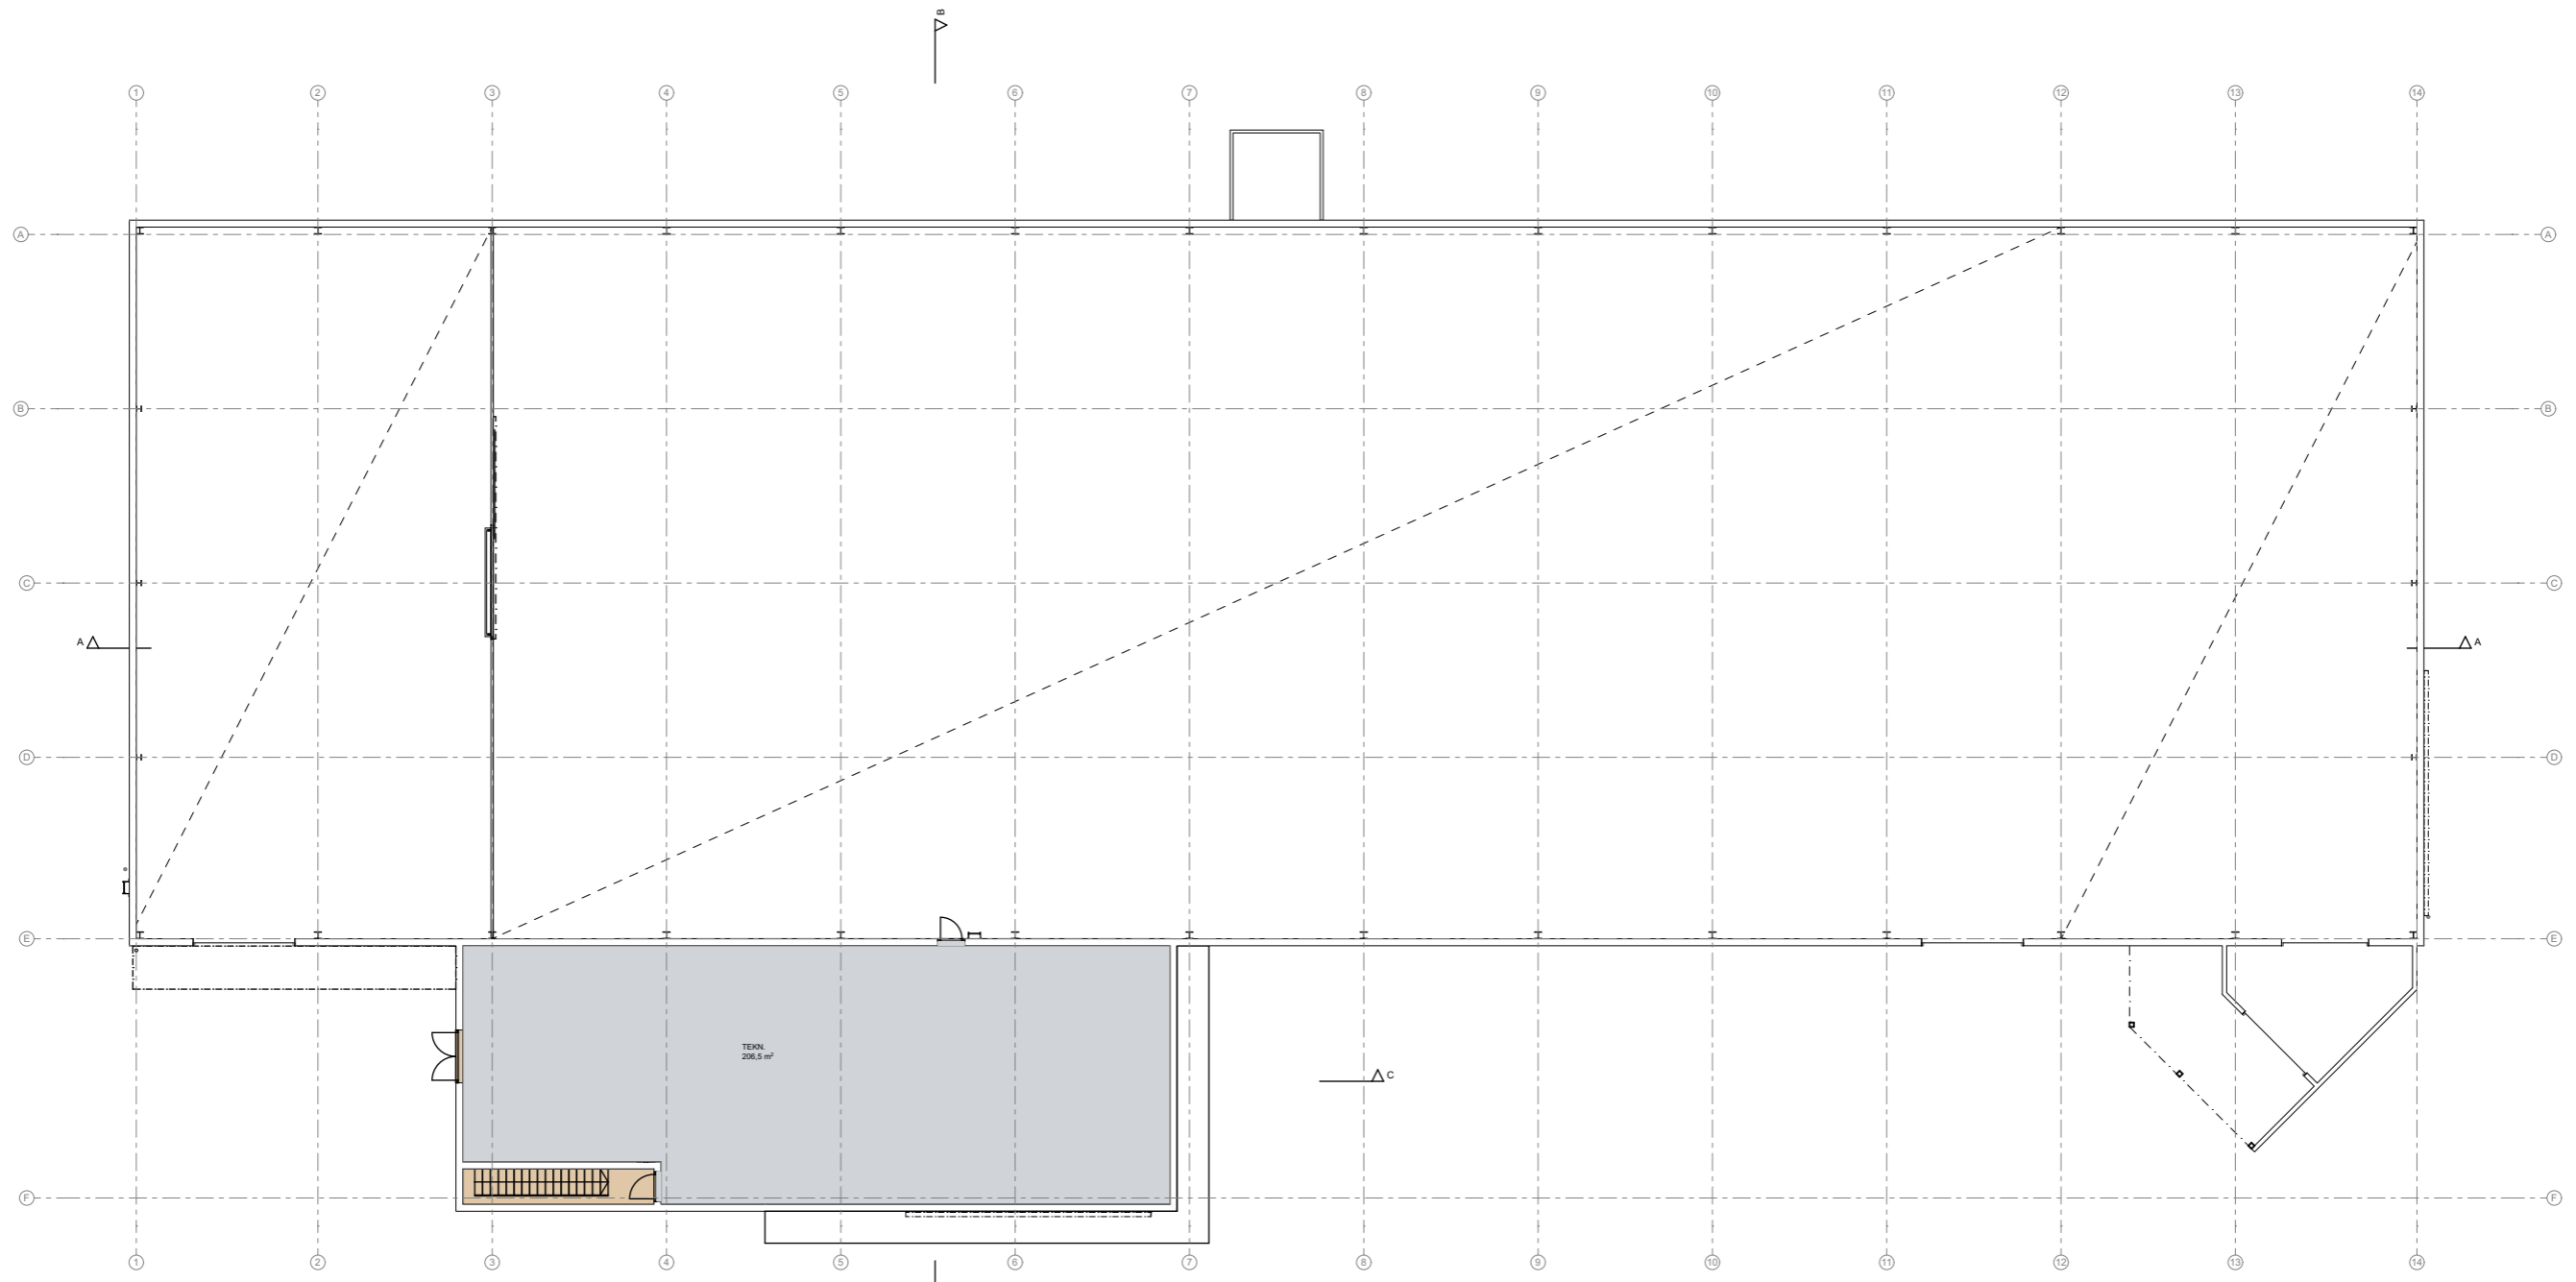


Rakennuskohteen nimi	Piirustuksen sisältö		Mittakaava
<b>Jyvia / Eteläportti</b>	<b>Pohja 2. kerros RAKENNUS 1</b>		1:250
Rakennuskohteen osoite	Koska/Kylä	Kortteli/Tila	Tontti/Rno
<b>Eteläportintie 24, 40530 Muurame</b>	<b>402</b>	<b>23</b>	<b>17</b>
Päiväys	Suunnittelija	Projekti- ja piirustusnumero	
<b>08.02.2023</b>		<b>36-028</b>	<b>ARK</b>

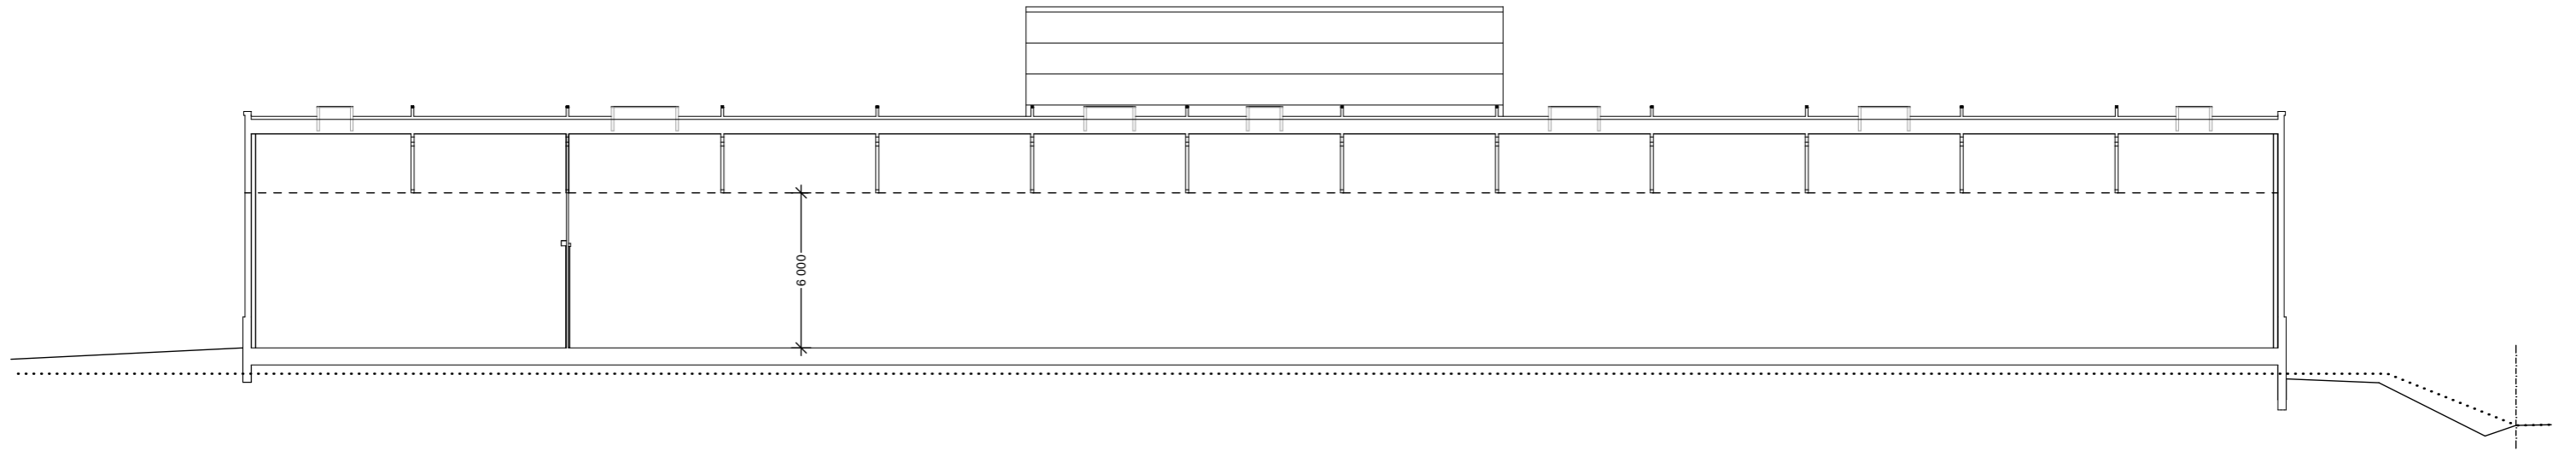

L1

Leikkaus A


1:250

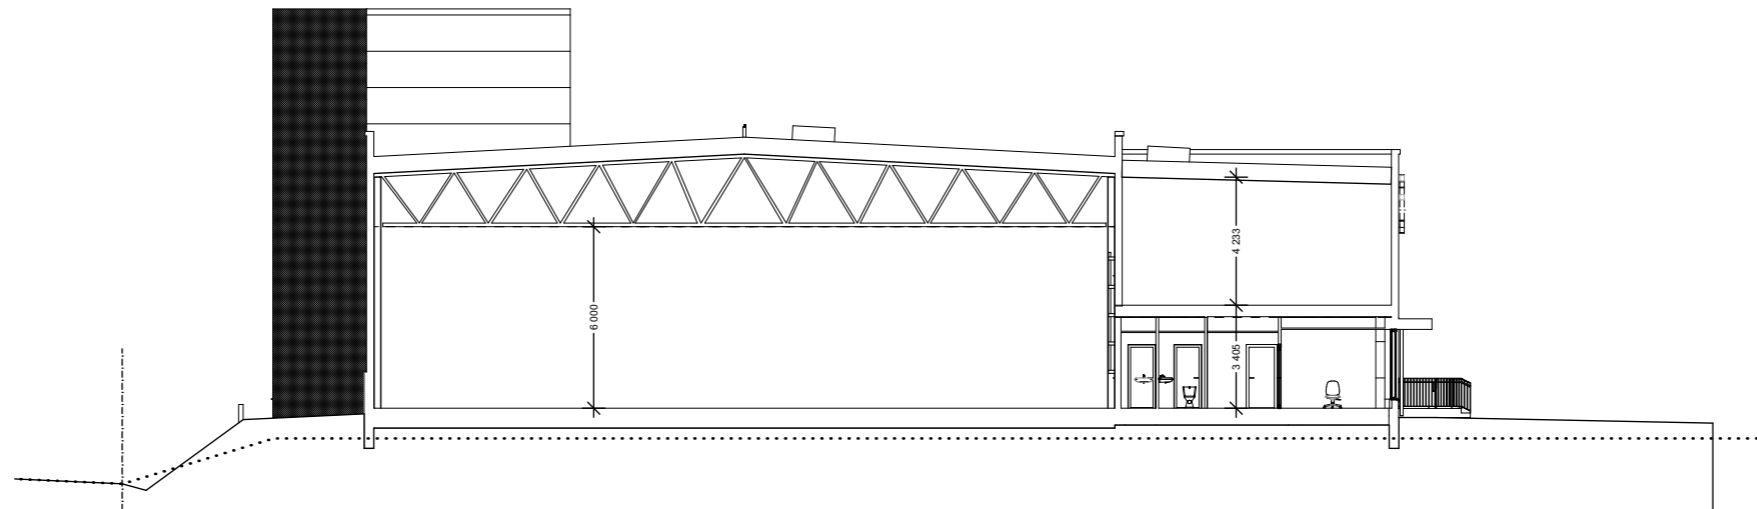

L1

leikkaus B

1:250

 <b>arkkitehti palvelu</b>	<small>Rakennuskohteen nimi</small> <b>Jyväskylä / Eteläportti</b>	<small>Piirustuksen sisältö</small> <b>Leikkaukset RAKENNUS 1</b>	<small>Mittakaava</small> <b>1:250</b>	
	<small>Rakennuskohteen osoite</small> <b>Eteläportintie 24, 40530 Muurame</b>	<small>Kosa/Kylä</small> <b>402</b>	<small>Kortteli/Tila</small> <b>23</b>	<small>Tontti/Rno</small> <b>17</b>
	<small>Päiväys</small> <b>08.02.2023</b>	<small>Suunnittelija</small> 	<small>Projekti- ja piirustusnumero</small> <b>36-028</b>	<b>ARK</b>



005

Julkisivu kaakkoon (väri)

1:250



00 L1

Julkisivu luoteeseen


1:250



00 L1

Julkisivu koilliseen


1:250

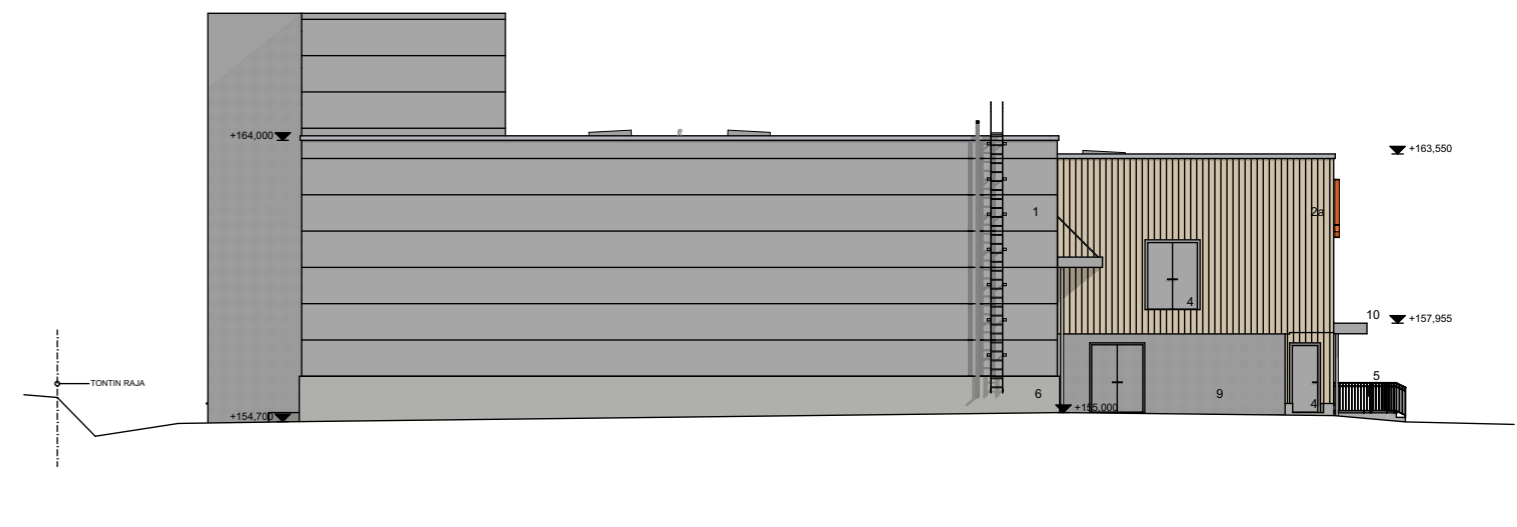

00 L1

Julkisivu lounaaseen

1:250

 <b>arkkitehti palvelu</b>	Rakennuskohteen nimi	Piirustuksen sisältö			Mittakaava
	Jykyä / Eteläportti	<b>Julkisivut RAKENNUS 1</b>			1:250
	Rakennuskohteen osoite	Kosa/Kylä	Kortteli/Tila	Tontti/Rm:o	
	Eteläportintie 24, 40530 Muurame	402	23	17	
Päiväys	Suunnittelija	Projektin- ja piirustusnumero			
08.02.2023		36-028			<b>ARK</b>