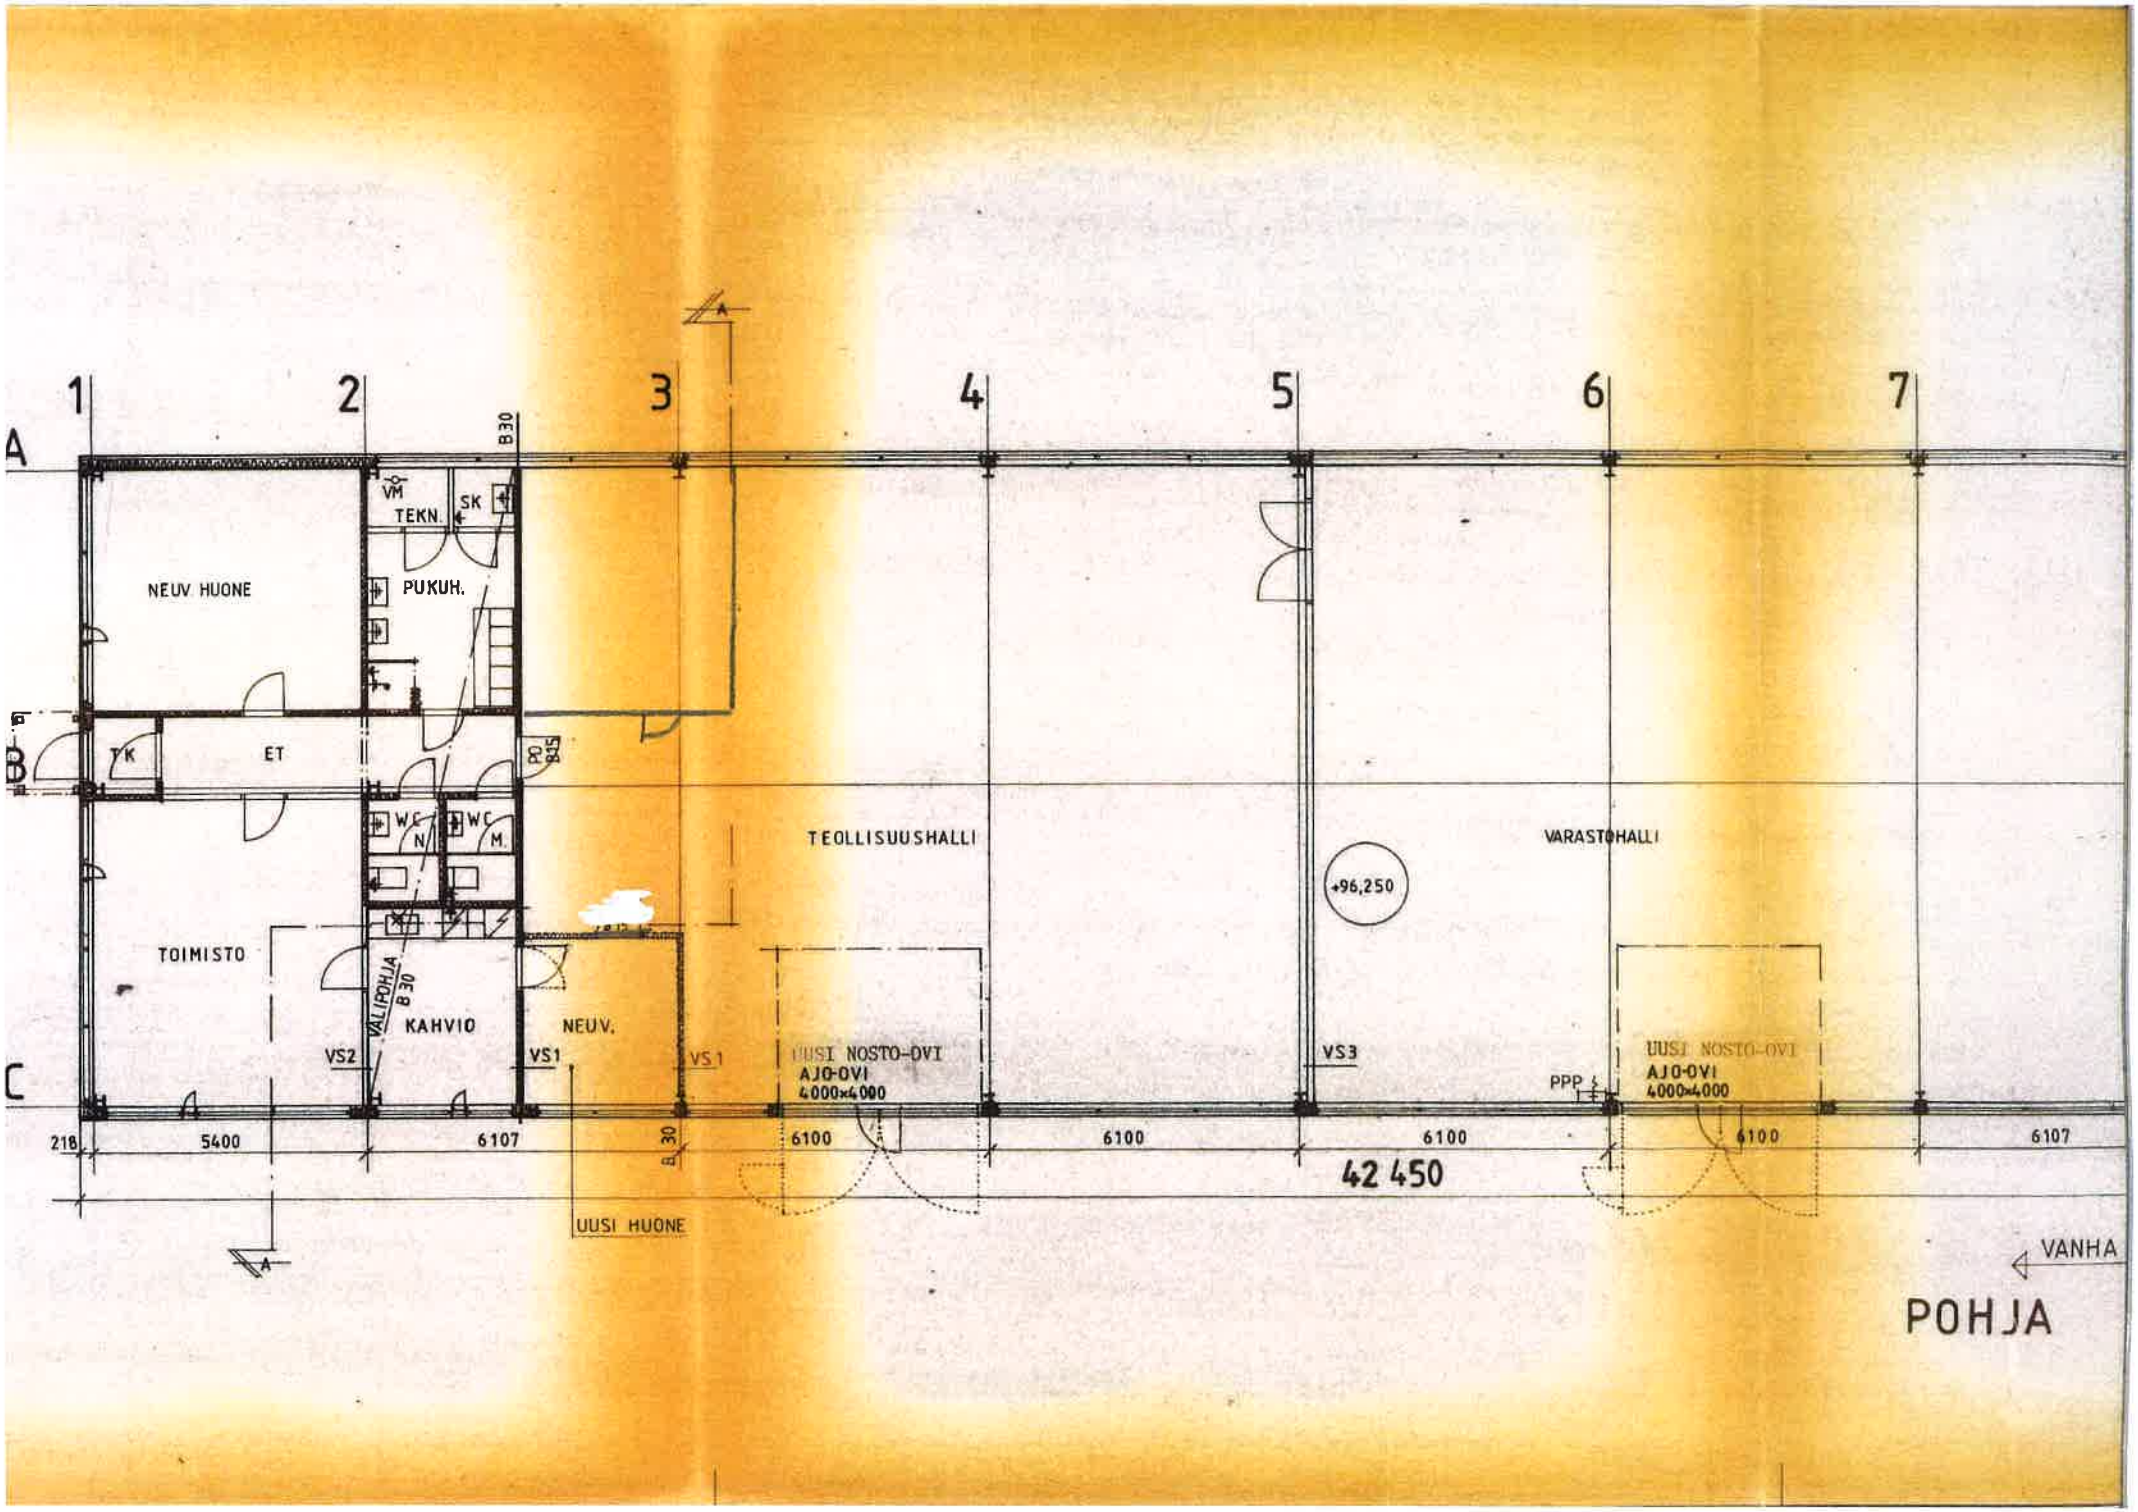
1
2
3
4
5
6
7
A
B
C
NEUV HUONE
TEKN.
SK
PUKUH.
YK
ET
WC
N.
WC
M.
TOIMISTO
KAHVIO
VÄLIPOHJA B 30
NEUV.
TEOLLISUUSHALLI
VARASTOHALLI
+96,250
VS1
VS2
VS3
PPP
UUSI NOSTO-OVI
AJO-OVI
4000×4000
UUSI NOSTO-OVI
AJO-OVI
4000×4000
UUSI HUONE
B 30
218
5400
6107
6100
6100
6100
6100
6107
42 450
VANHA
POHJA