


POHJAKUVAT - 1.KERROS

1. KERROS 2.740 m²

Vapaat tilat 1.krs

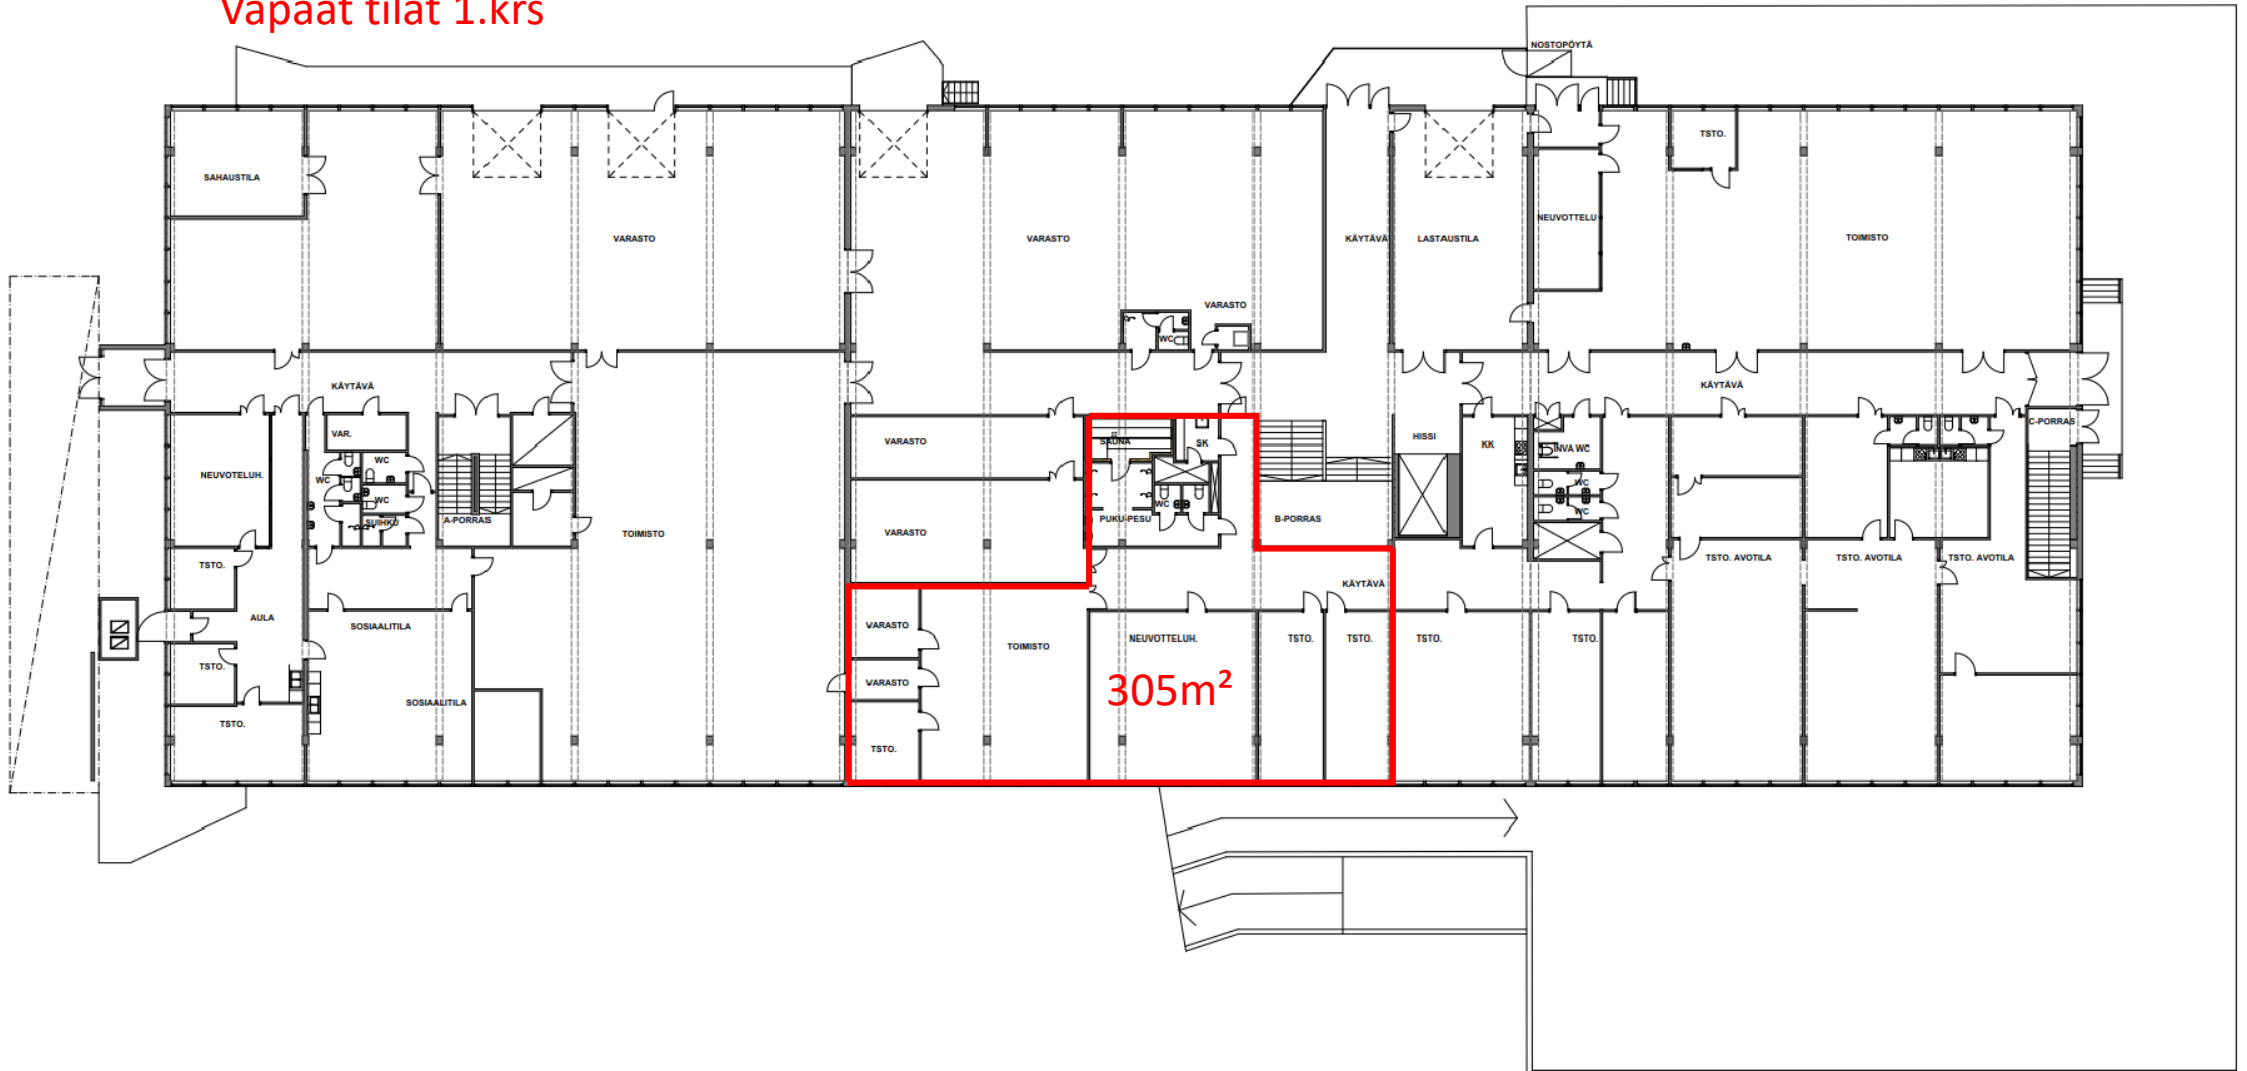

POHJAKUVAT - 2. KERROS

2. KERROS 2.740 m²

Vapaat tilat 2.krs

