


LÄNSIKYMPPI

Kellari kerros

1094,5 m²

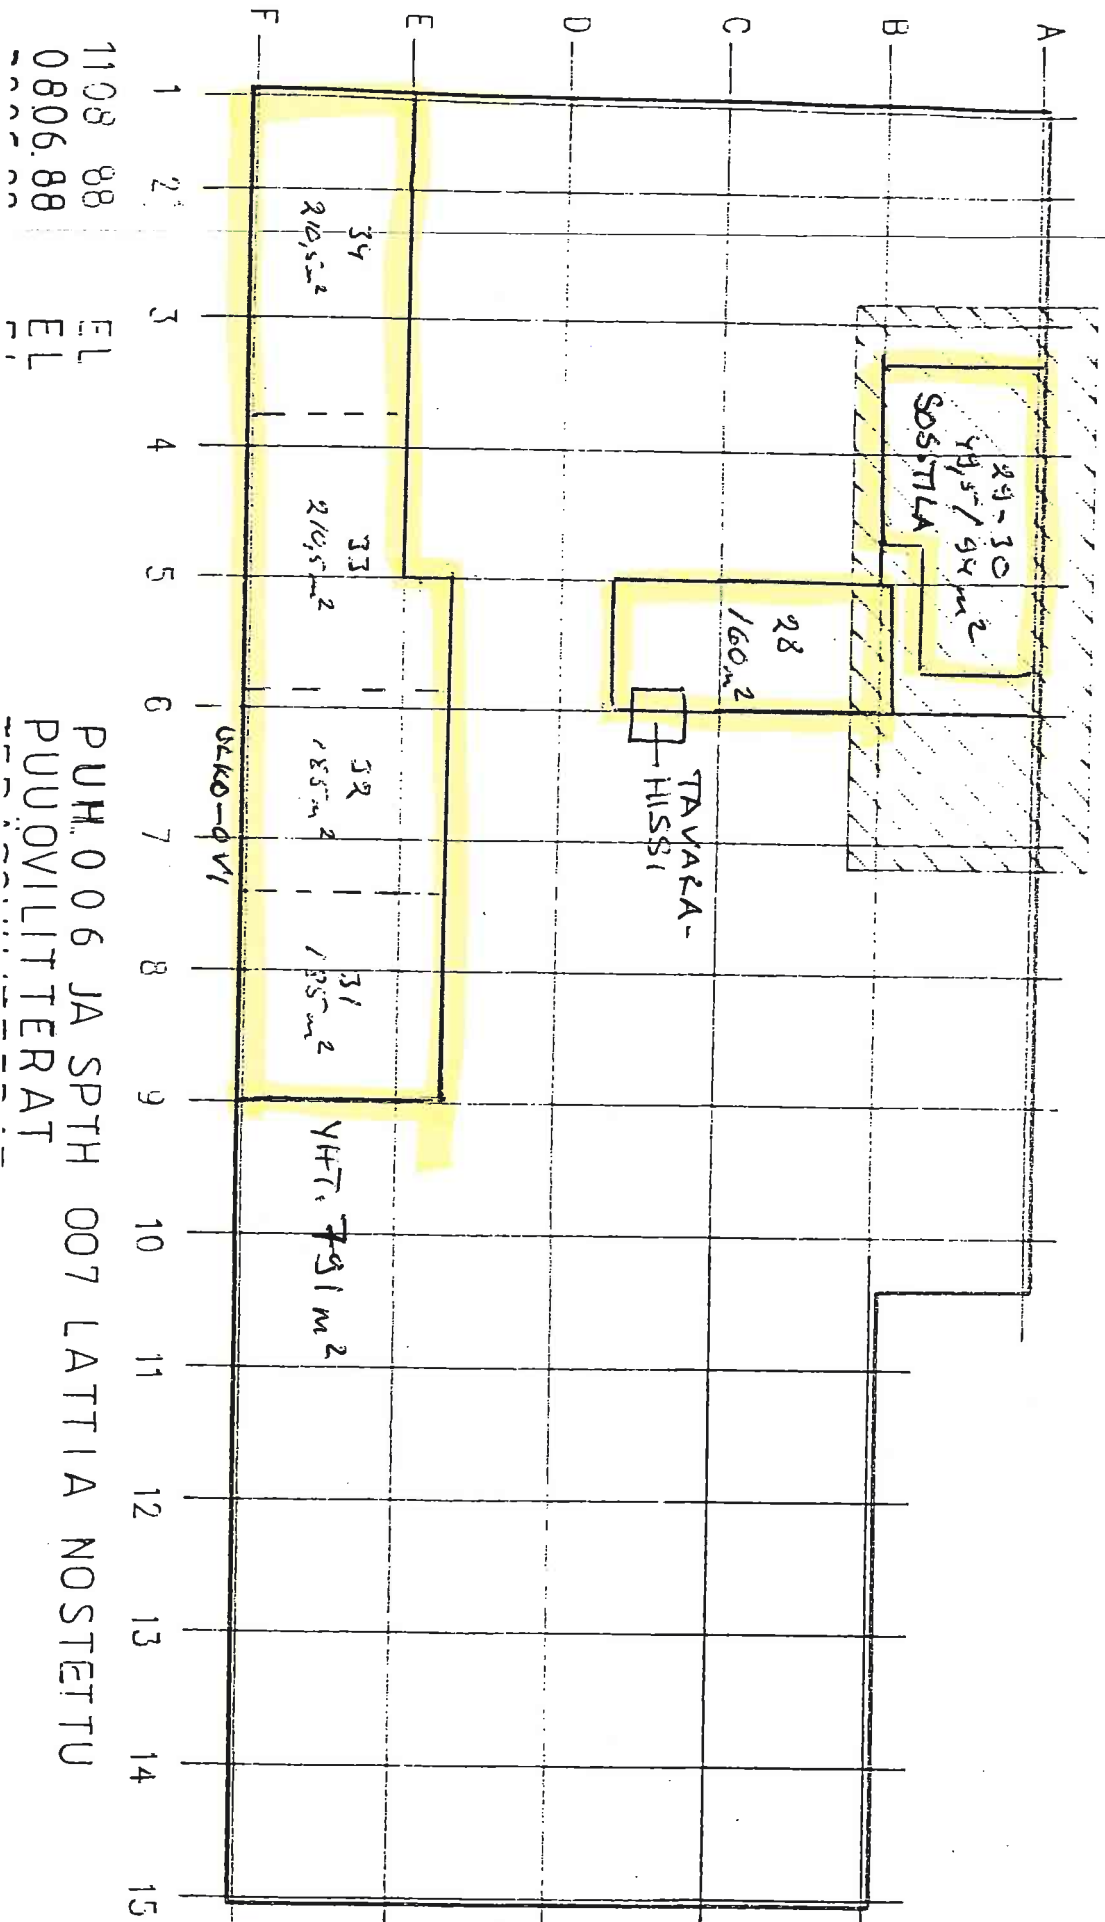

1108 88
0806.88

EL
EL

PUH.006 JA SPTH 007 LATTIA NOSTETTU
PUUVILITÄT