



UUSI-KURUNTIELLEPÄIN LOUNAASEEN


- 1Ulkoseinä tummanharmaa RR23
- 2Tehosteväri oranssi
- 3Katto, otsalauta, ovet tummanharmaa RR23
- 4Sokkeli betoninharmaa

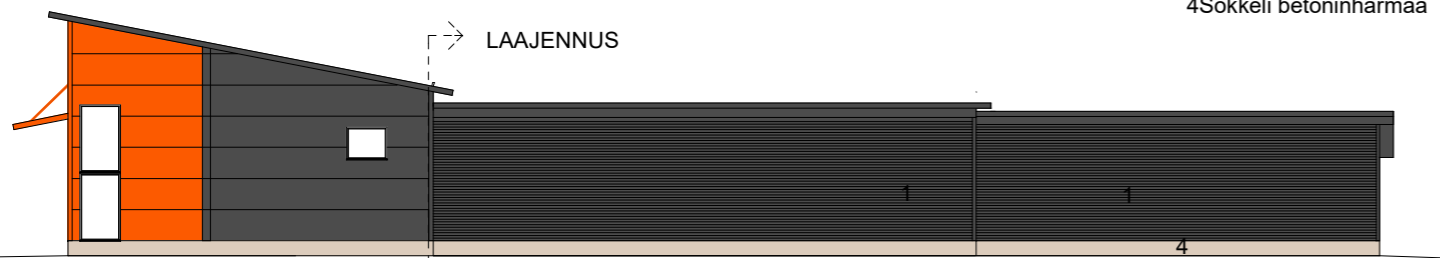

KAAKKOONPÄIN

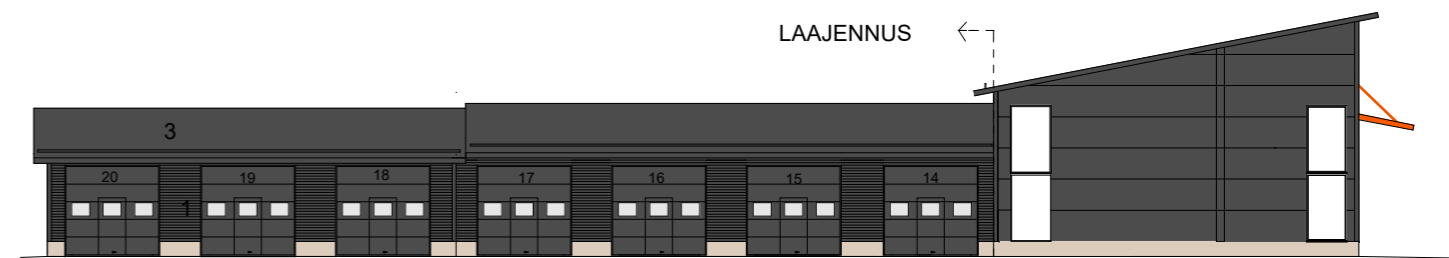

LUOTEeseenPÄIN

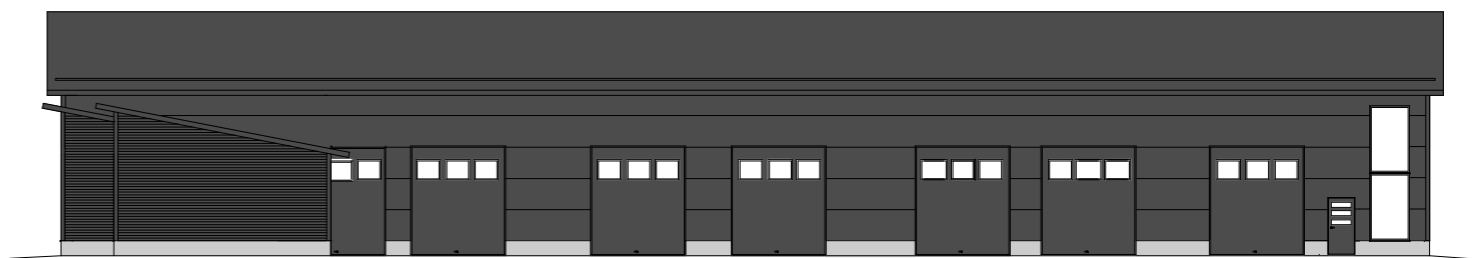

LAAJENNUS

KOILLISEENPÄIN

Kunta/Kylä	Kuittaus/tila	Voimassa	Viranomaisen arkistointimerkintöjä varten
Kivilänke 579	3	3	
Asennustilauksen nimi	Dudisrakennus/laajennus	Piirustuksen nimi	Jukka.nro
			(3) 2
Asennustilauksen nimi ja osoite	Hallitilat	Piirustuksen laajuus	Kuittaus
			1:100
Puskuritie 5	Hallitilat		
Hiljälampi 33470			
suunnittelun nimi, päiväys ja alustajien	RI Jukka Silomäki	suunnittelun nimi, työn numero ja piirustuksen nimi	
suunnittelun nimi	ARK		
Wokla 37120	10.1.2020Jukka Silomäki		