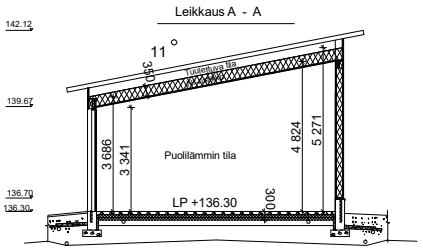

KÄYTTÖTURVAVARUSTEET Rak.MK F2:n MUKAISESTI

YP VESIKATTO /YLÄPOHJA U=0.12w/m2K
Peltikate
Ruoteet, tuuletusrima
Aluskate
Nr-ristikko
Mineraalivilla 350mm
Höyrynsulkumuovi
Koolaus 22x100 K400
Kipsilevy 13mm

ULKOSEINÄ U= 0.21w/m2K
Kipsilevy EK 13mm
Vaakakoolaus 22x100 K 600
Höyrynsulkumuovi
Runki/villa 48x198
Tuulensuojakipsilevy 9mm
Tuuletusrima pysty 25x50
Pelti

IKKUNAT JA OVET U-ARVO: 1,4

AP ALAPOHJA U=0.14w/m2K
Lattiapinta
TB laatta 100mm
Lattiaeriste 200mm
Kapillaarikatko 8-16 250mm
Tiivistetty murske min 250mm

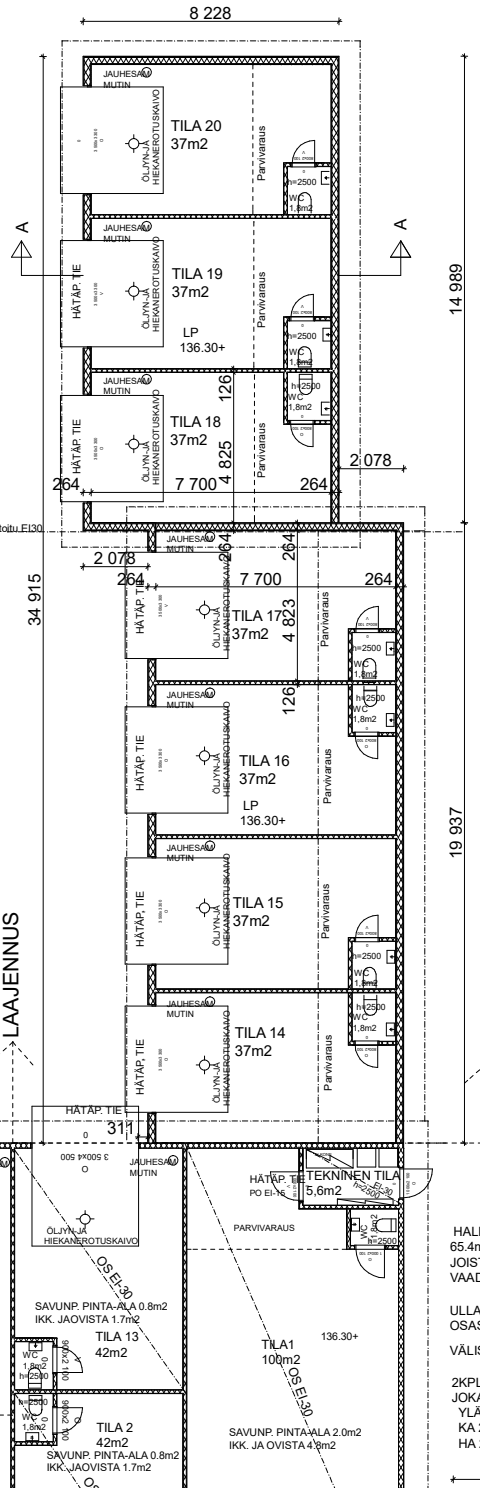

LAAJENNUS

PALOLUOKKA P3
SUOJAUSTASO 1
PALOVAARALLISUUSLUOKKA 1

KERROSALA 287m2
HUONEISTOALA 265m2
TILAVUUS 1375m3

LATTIAKORKO +136.30

NOSTO-OVIIN TULEE KÄYNTIOVET 9X21

HALLIN SAVUNPOISTO OVILLA 37m2 JOISTA
HUOMIOIDAAN PUOLET 19m2
VAADITTU SAVUNPOISTO 2%YLITTYY
SAVUNP.PINTA-ALA 0.8m2, OVISTA 1.6m2

JOKAISESSA OSASTOSSA KÄSISAMMUTIN

VANHAHALLI

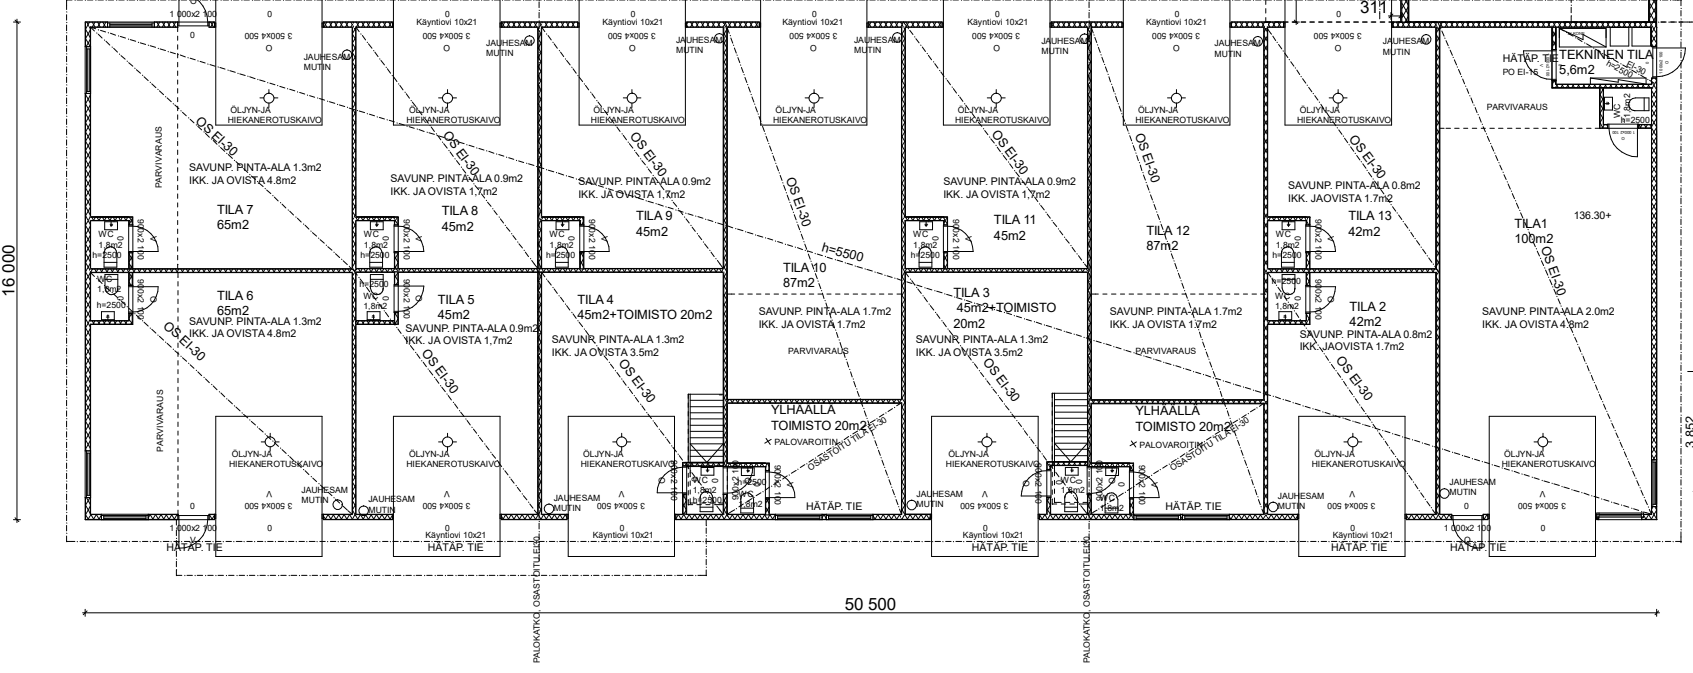

VANHA OSA JA LAAJENNUS YHTEENSÄ

KERROSALA 852m2+287m2=1139m2
HUONEISTOALA 825m2+265m2=1090m2
TILAVUUS 4970m3+1375m3=6345m3

HALLIN SAVUNPOISTO IKKUNOILLA JA OVILLA
65.4m2
JOISTA HUOMIOIDAAN PUOLET 32.7m2
VAADITTU 2% YLITTYY

ULLAKKOTILA OSASTOIDAAN ENINTÄÄN 400m2
OSASTOIHIN EI-30

VÄLISEINÄT EI-30

2KPL TOIMISTOTILOJA 22m2+22m2=44m2
JOKA ON OSASTOITU EI-30
YLÄKERRAN TOIMISTOT 2KPL
KA 22m2
HA 20m2

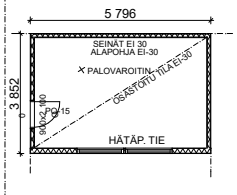

Kivilähde 579 3	
Uudisrakennus/Laajennus	Pääpiirustus (3) 1
Rallitilat Puskuritie 5 Yliskarvi 33470	Pohjapiirustus 1:50 Leikkaus A-A
Rit Jukka Pilomäki	ARK