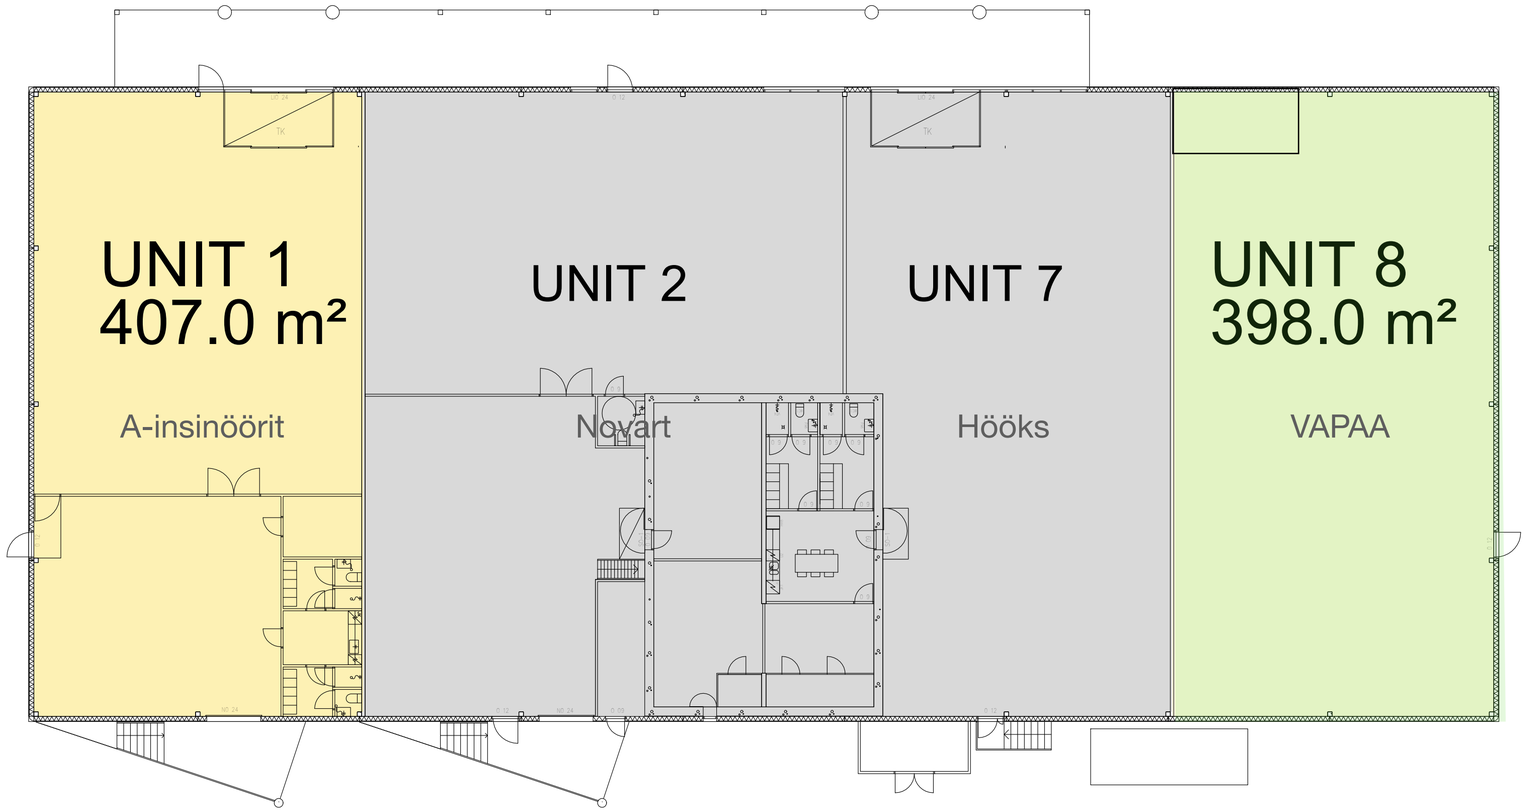

PÄIVÖLÄNKATU 2

1.krs B-osa 1:200 (A2)