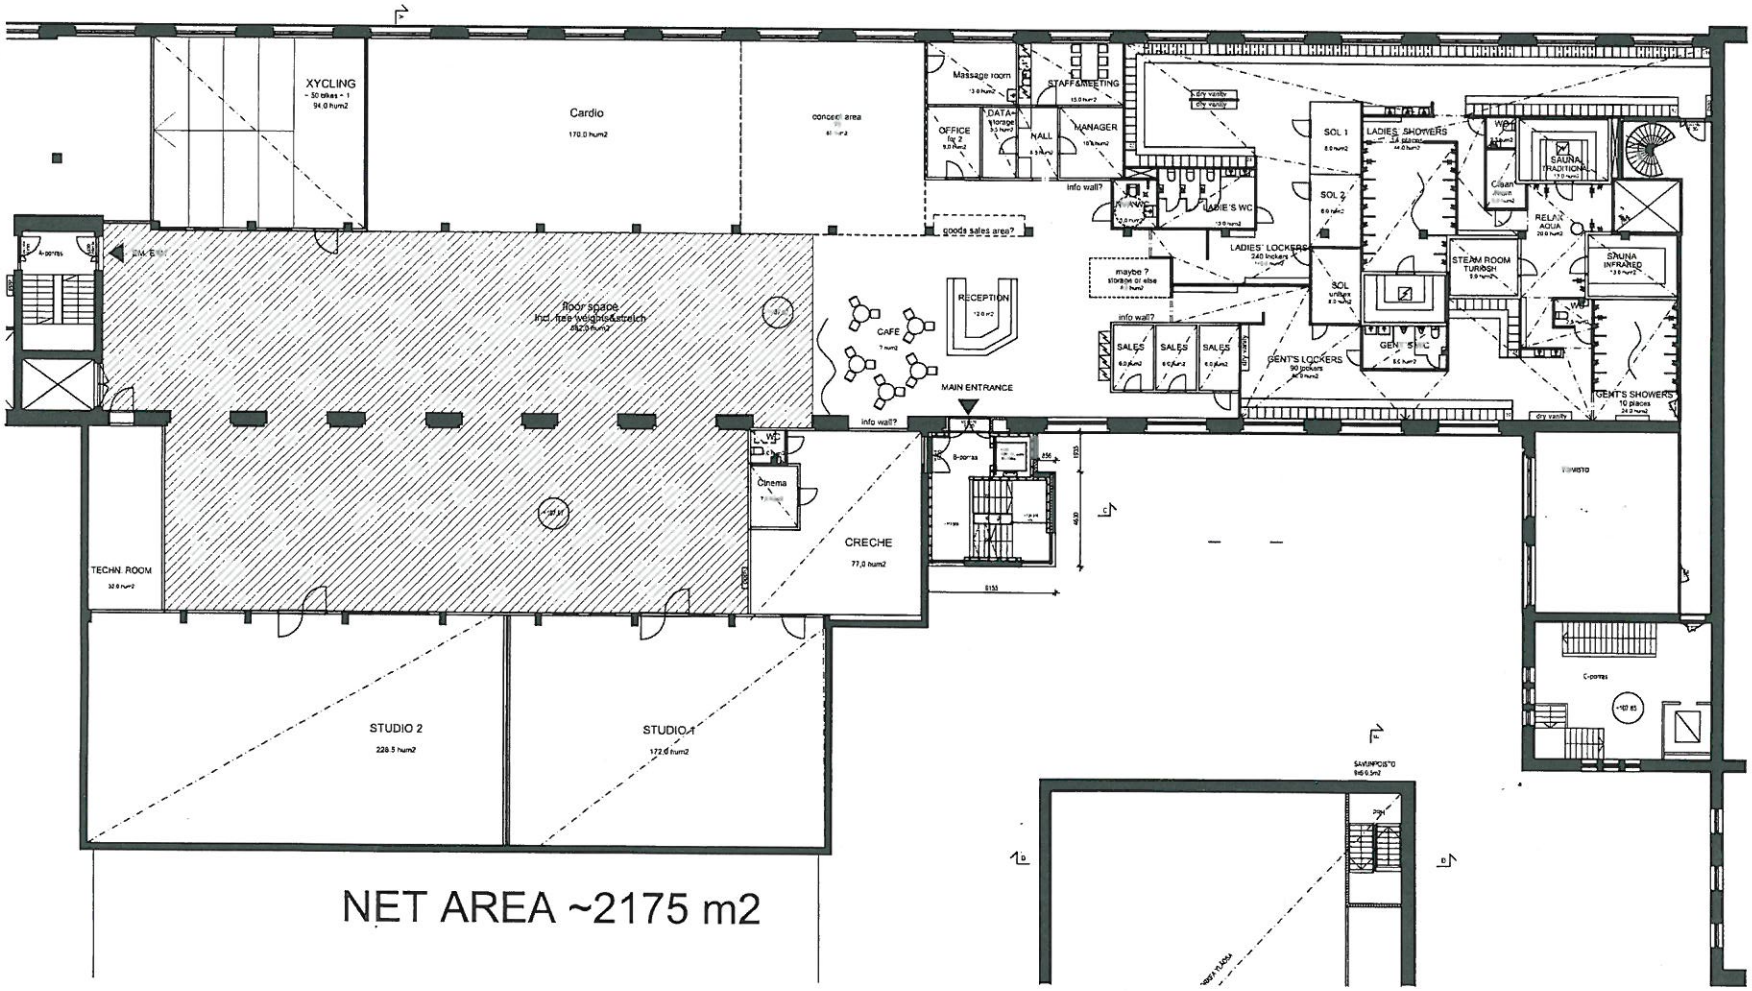

ELIXIA KUNTOKESKUS WANHA HAARLA, TAMPERE

HANKEEN POHJAPIIRUSTUS

23.01.2008

ARKKITEHTITOIMISTO STUDIO NEN OY AHERTAJANTIE 3, 02100 ESPOO

ARK 038-12-001 H1

A3 PDF 1:250