TAMPEREEN PIENTEOLLISUUSTALO R6 LUONNOSSUUNNITTELU

13.11.2019

SANEERAUS
Sumeliuksenkatu 18
33100 Tampere

E&A Invest Oy, Toimitila

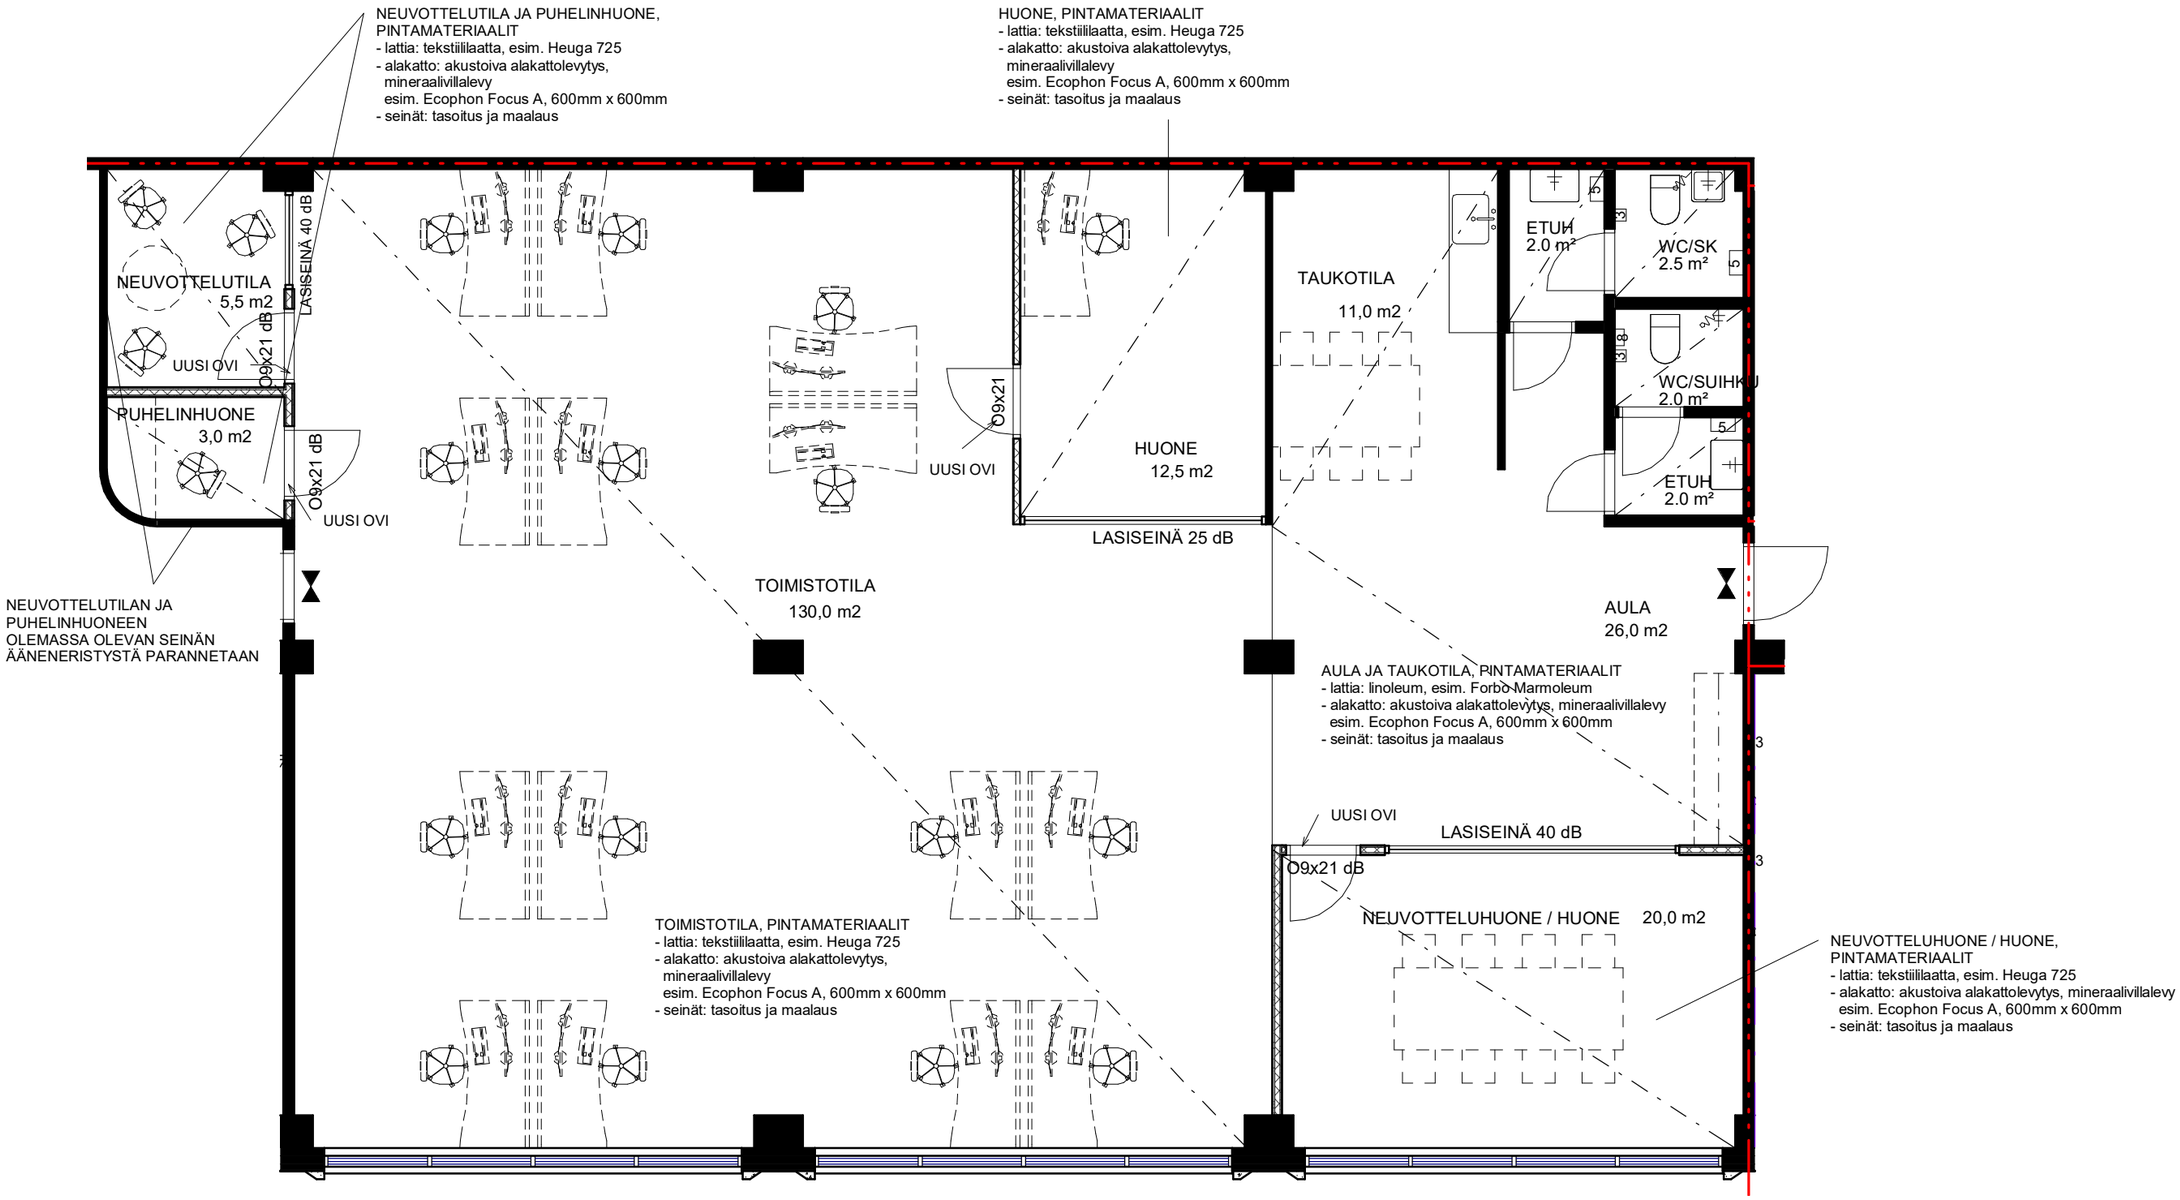

POHJAPIIRUSTUS 1:75

Arkkitehtitoimisto AR-Vastamäki Oy
Satakunnankatu 13 B - 33100 Tampere - puh. 020 7288 330 - www.vastamaki.fi