


Pohjapiirustus 1. krs

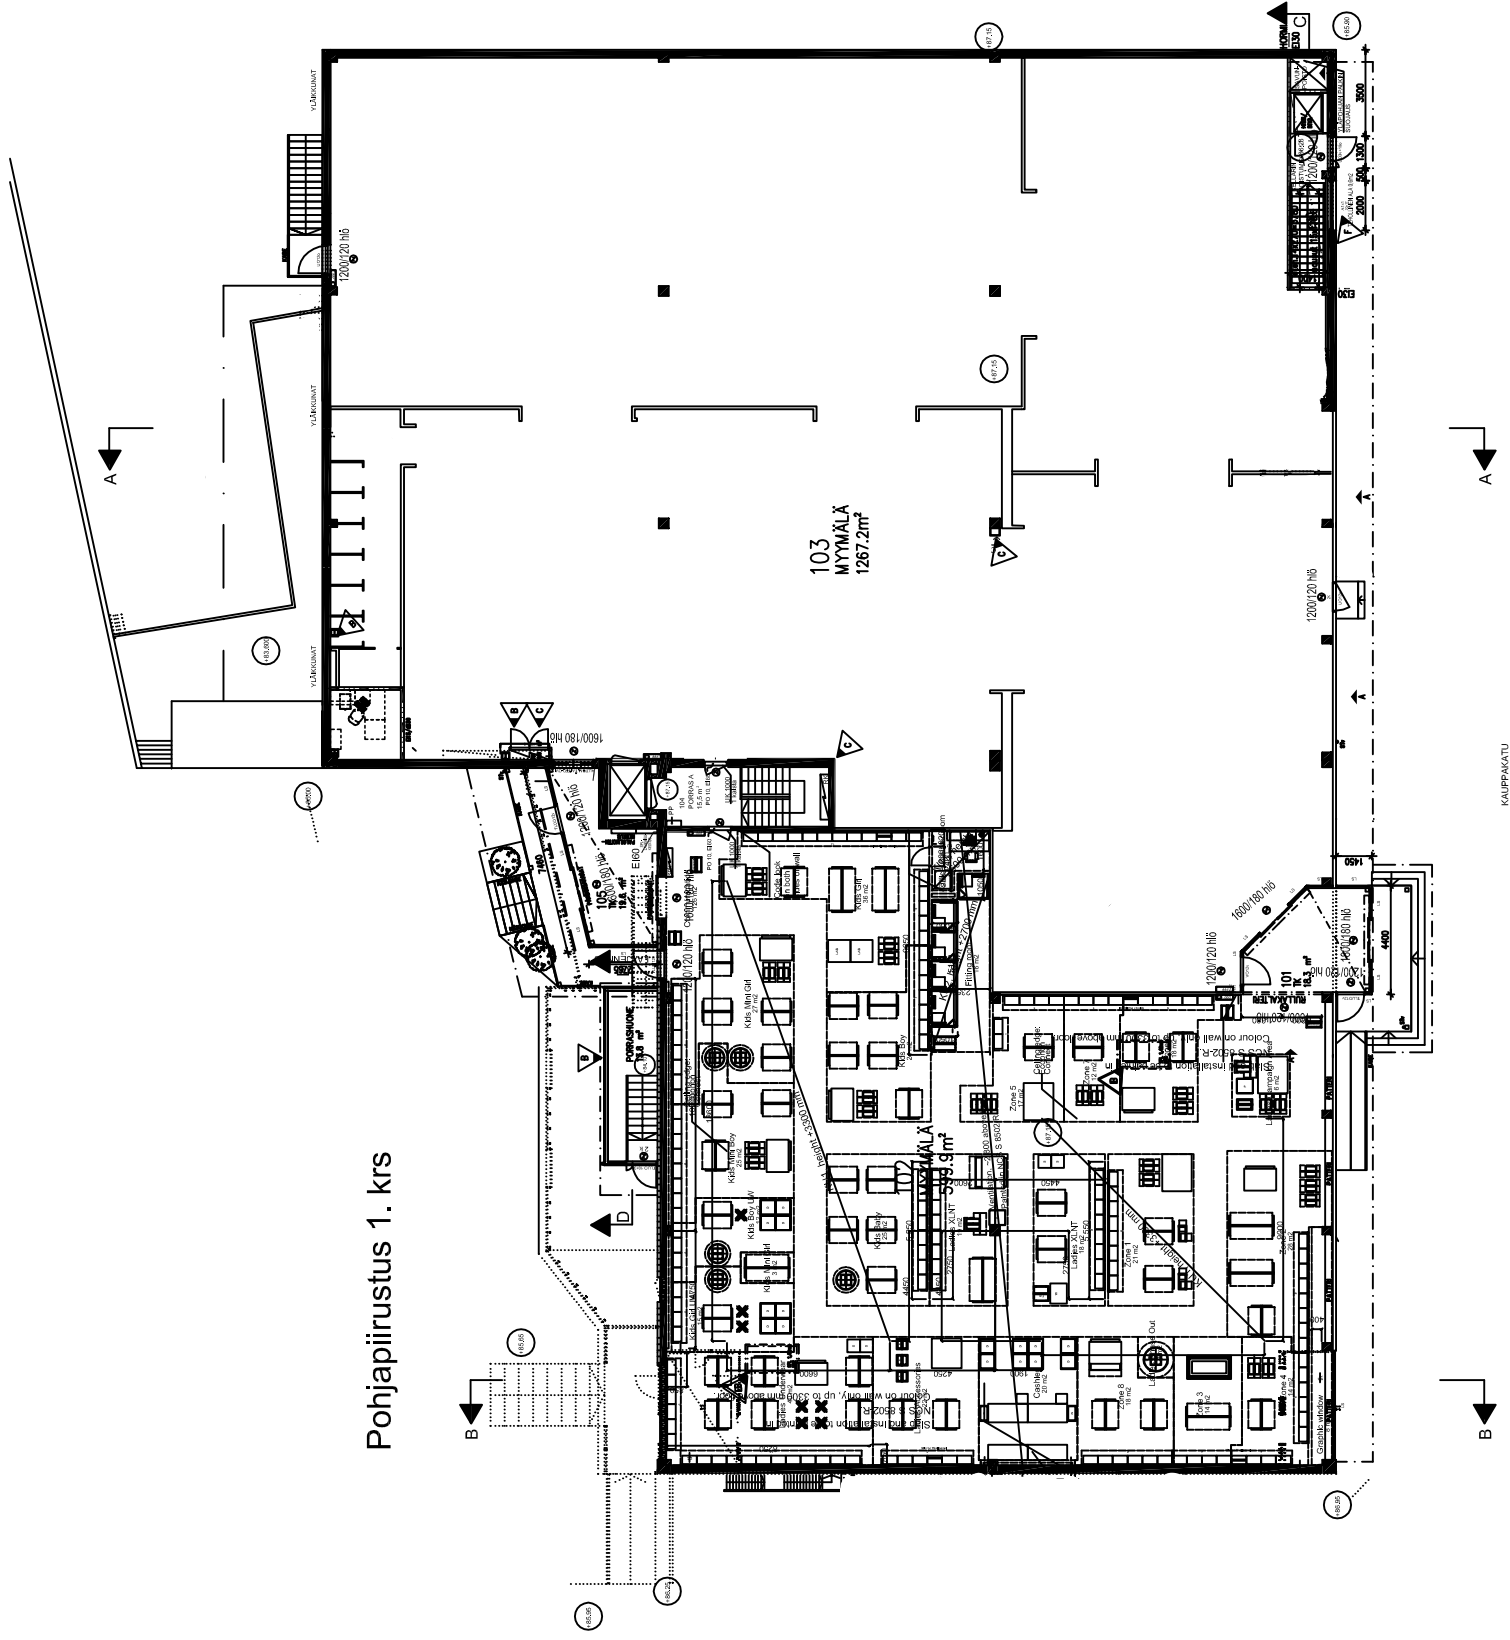

103
MYYMÄLÄ
1287.2m²

101
441.8m²

KAUPPAKÄYTÖ