


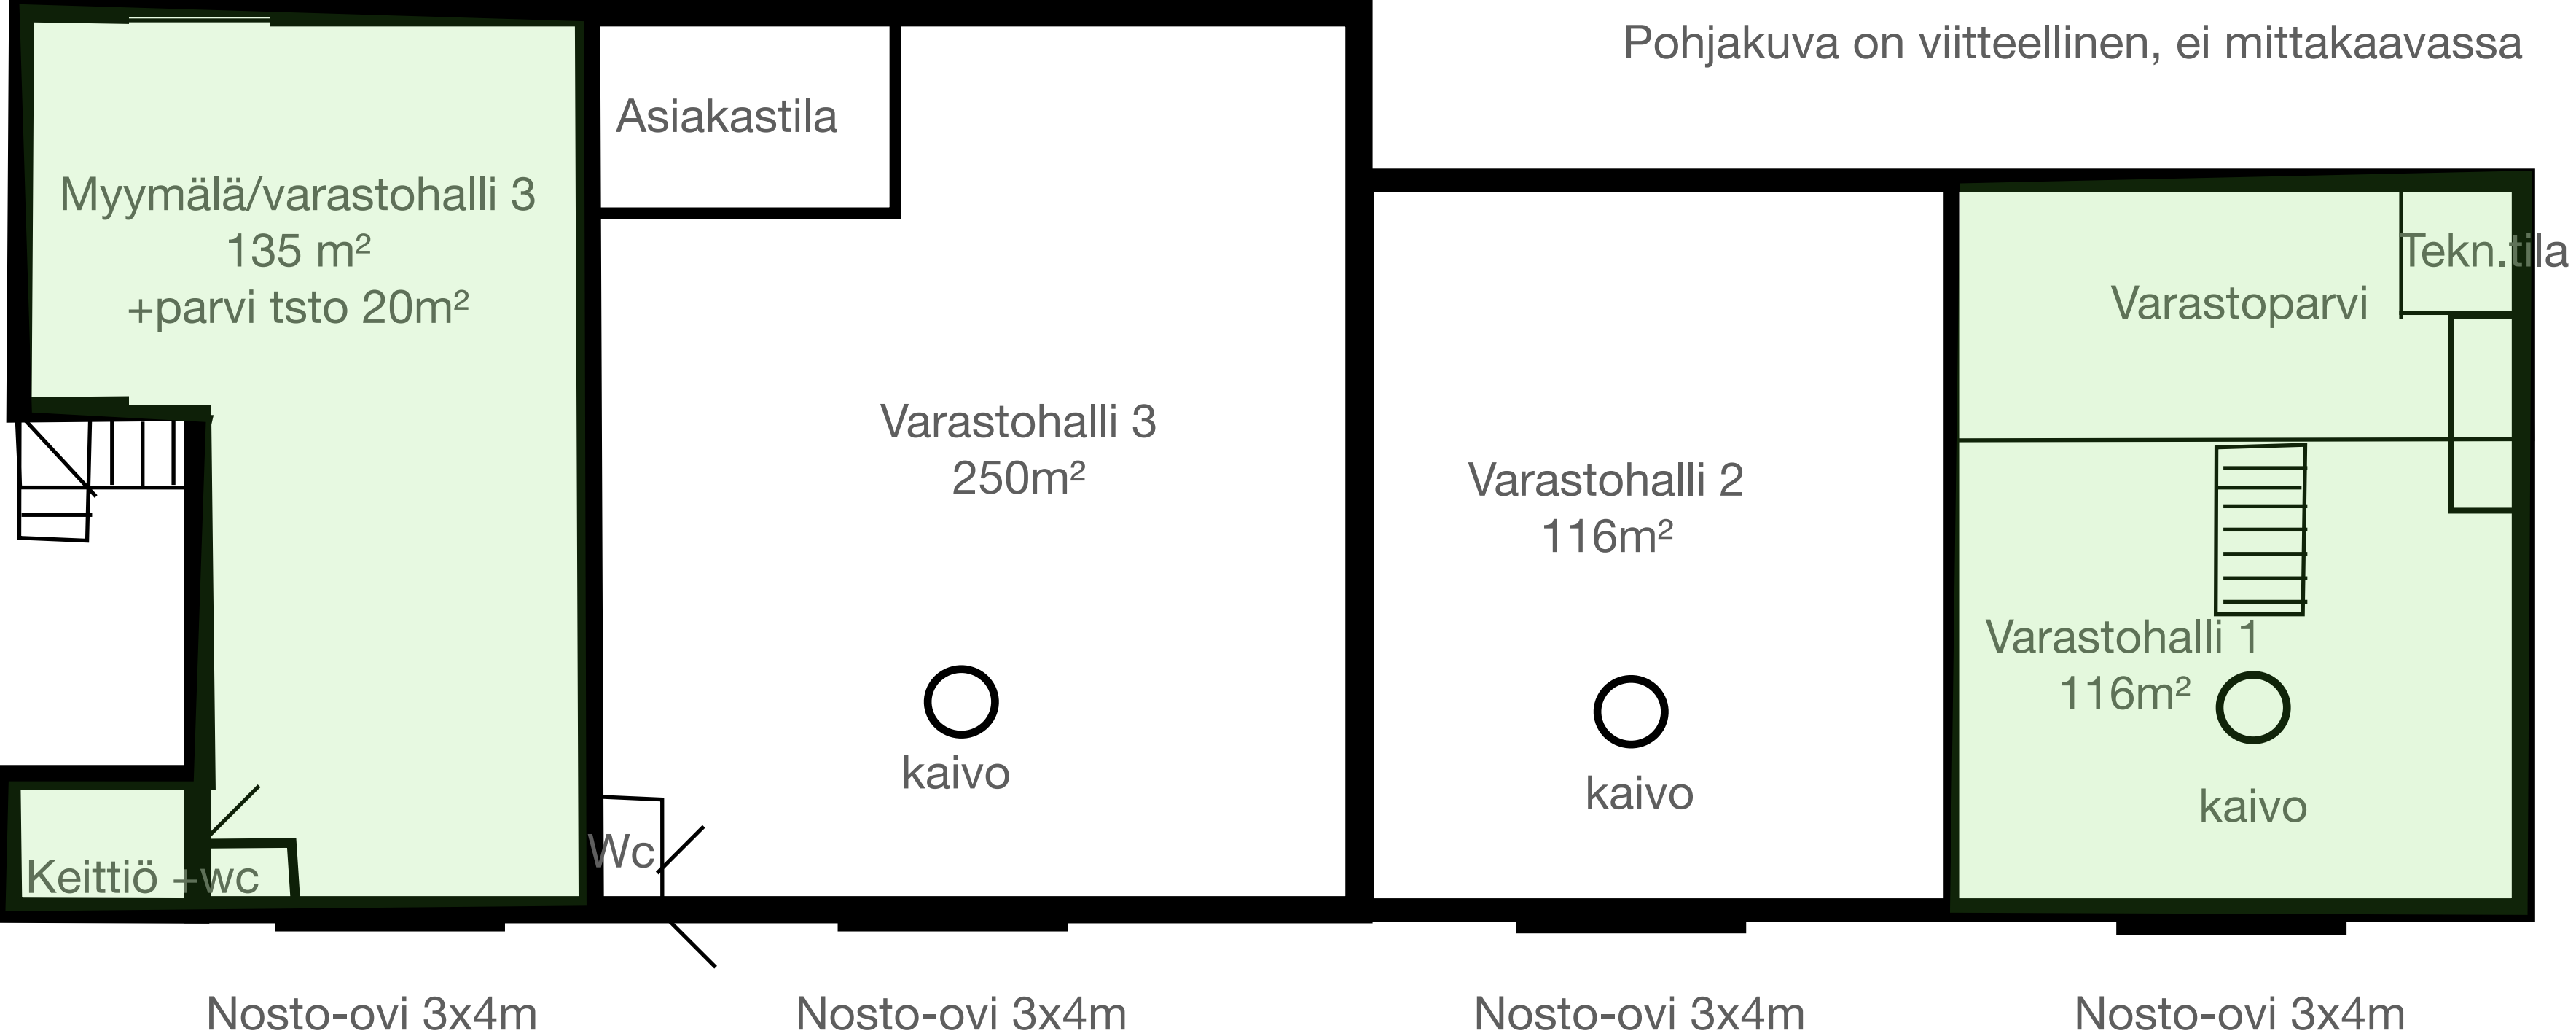

Vapaat tilat merkitty vihreällä