

X


LÄMMIN HALLI

511m²

NO 4x4

9600

AUTOSUOJA
283m²

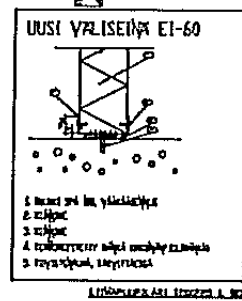

756.5m²

LÄMMIN HALLI
h=8m

Lämm. Halli
756.5 m²

KYLMA HALLI

Kylmä Halli
365.1m²


AVOKAATOS

AVOKAATOS

EI-30

RJ45

75m² 546

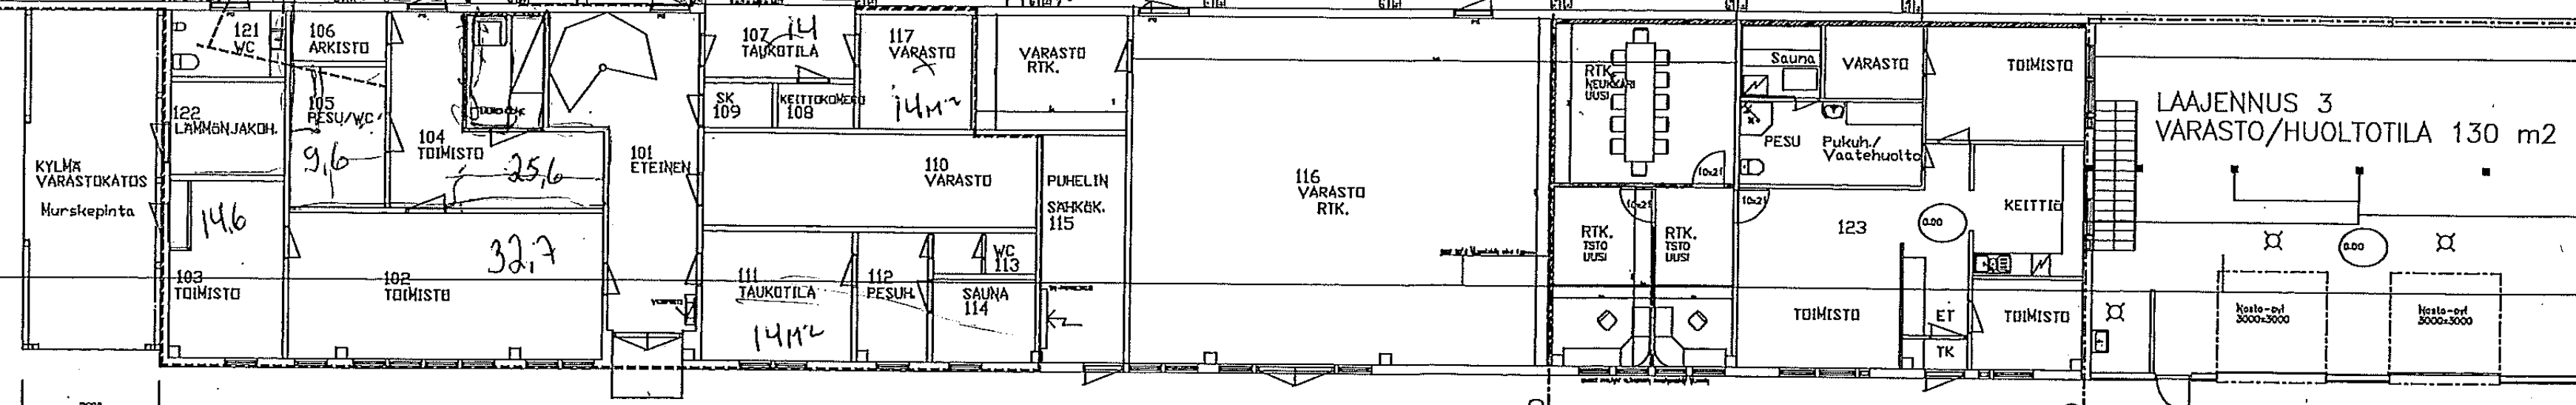

PAASIKÄYNTI

EI-30

EI-30

Vapaat toimistohuoneet
merkitty vihreällä

765
1765

II -KRS

46.1m²
+
550m²

