



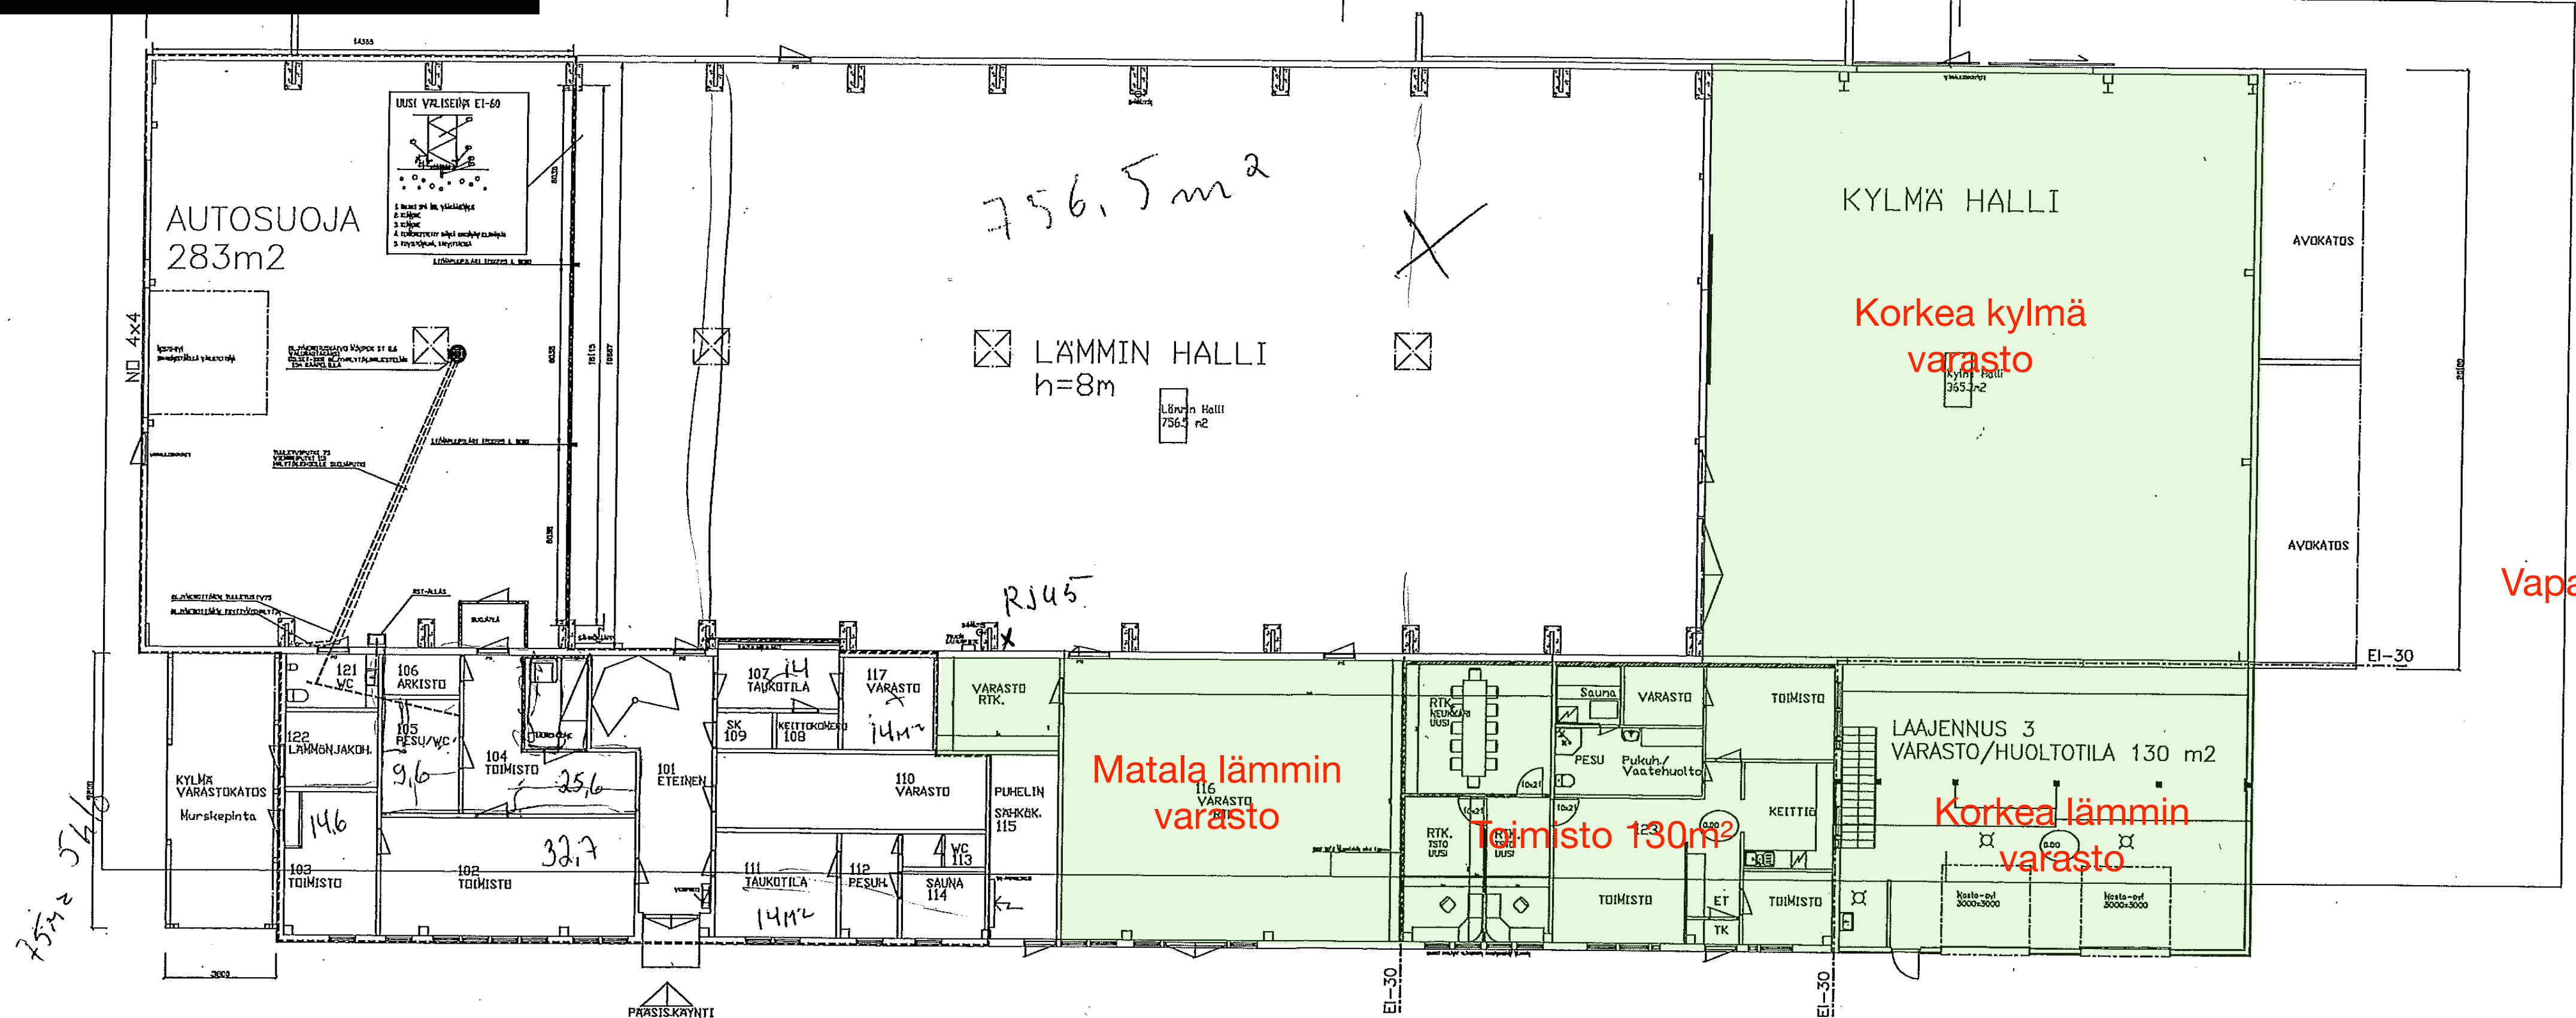

Vapaat tilat merkitty
Vihreällä

11082

II -KRS

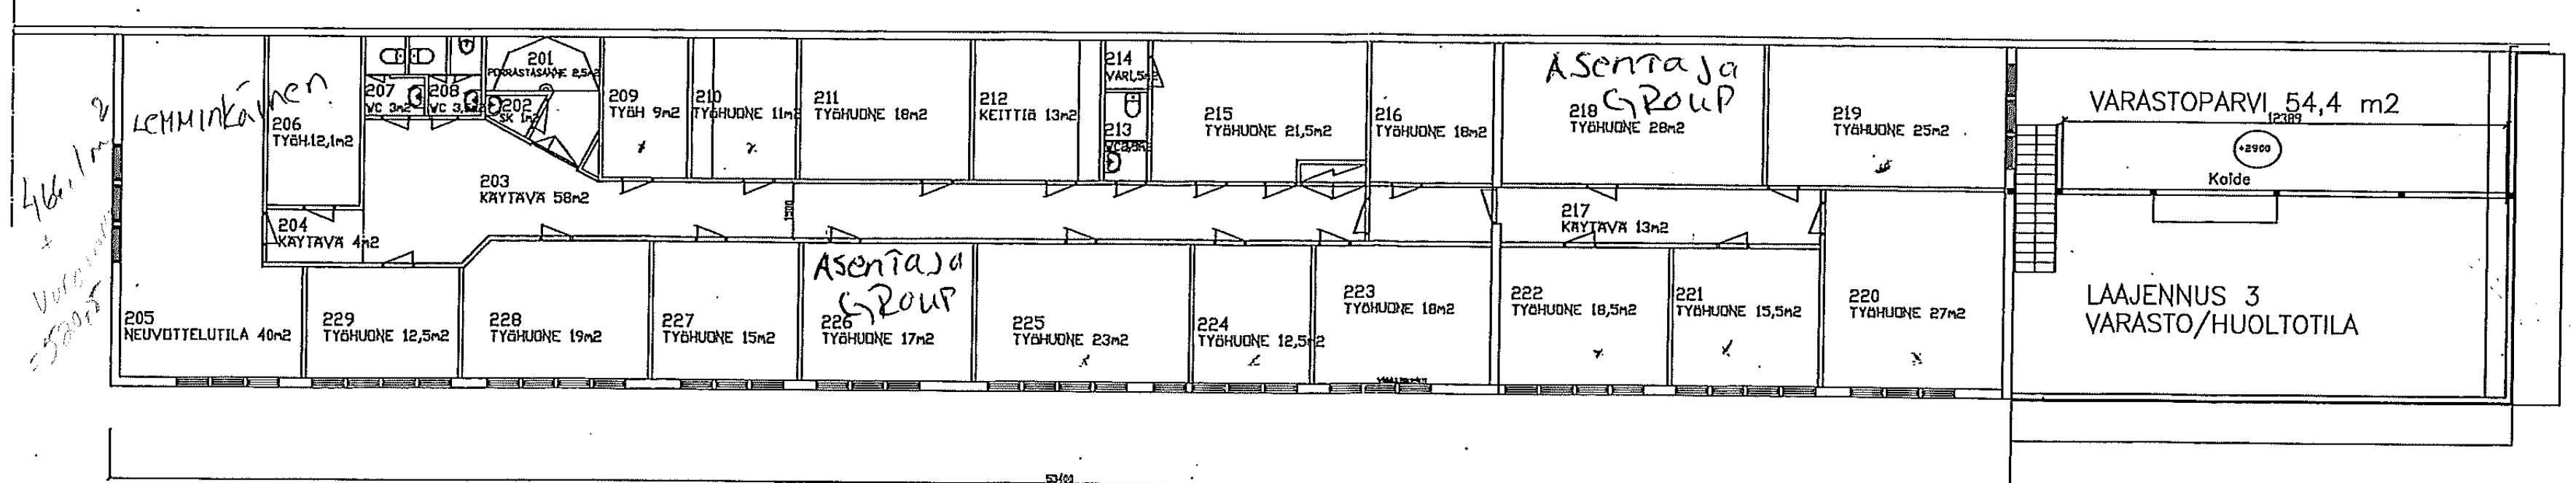

RAKENNUS KUULUU PALOLUOKKAAN P2.
RAKENNUKSESSA KONEELLINEN ILMANVAI
RAKENNUKSESTA ON LAADITTU POISTUMI:

LAAJENNUS 3	
VARASTO/HUOLTOTILA	Kerrosala 135 m2

K ota/Kyla	Korkeus/TKA	Tontti/Rno	Vapaat/seinä merk
5 KAPERNAAUMI	13	8	
Rakennustöidenpöytä			Pinnustusta, j
LAAJENNUS Ja JULKISIVUN MUUTOS			PÄÄPIIRUSTUS
Kohde			Pinnukset
POHJANNAAN RAKENNUSPELTI DY			POHJAT I - II
TEOLLISUUSTIE 19			
SEINÄJOKI			