Ilmastointi rakentamismääräyskokoelman D2 mukaan. Koneellinen ilmanvaihto.
Vesi- ja viemärilaitteistot rakentamismääräyskokoelman D1 mukaan.
Poistumistiet varustetaan poistumistievaloin.

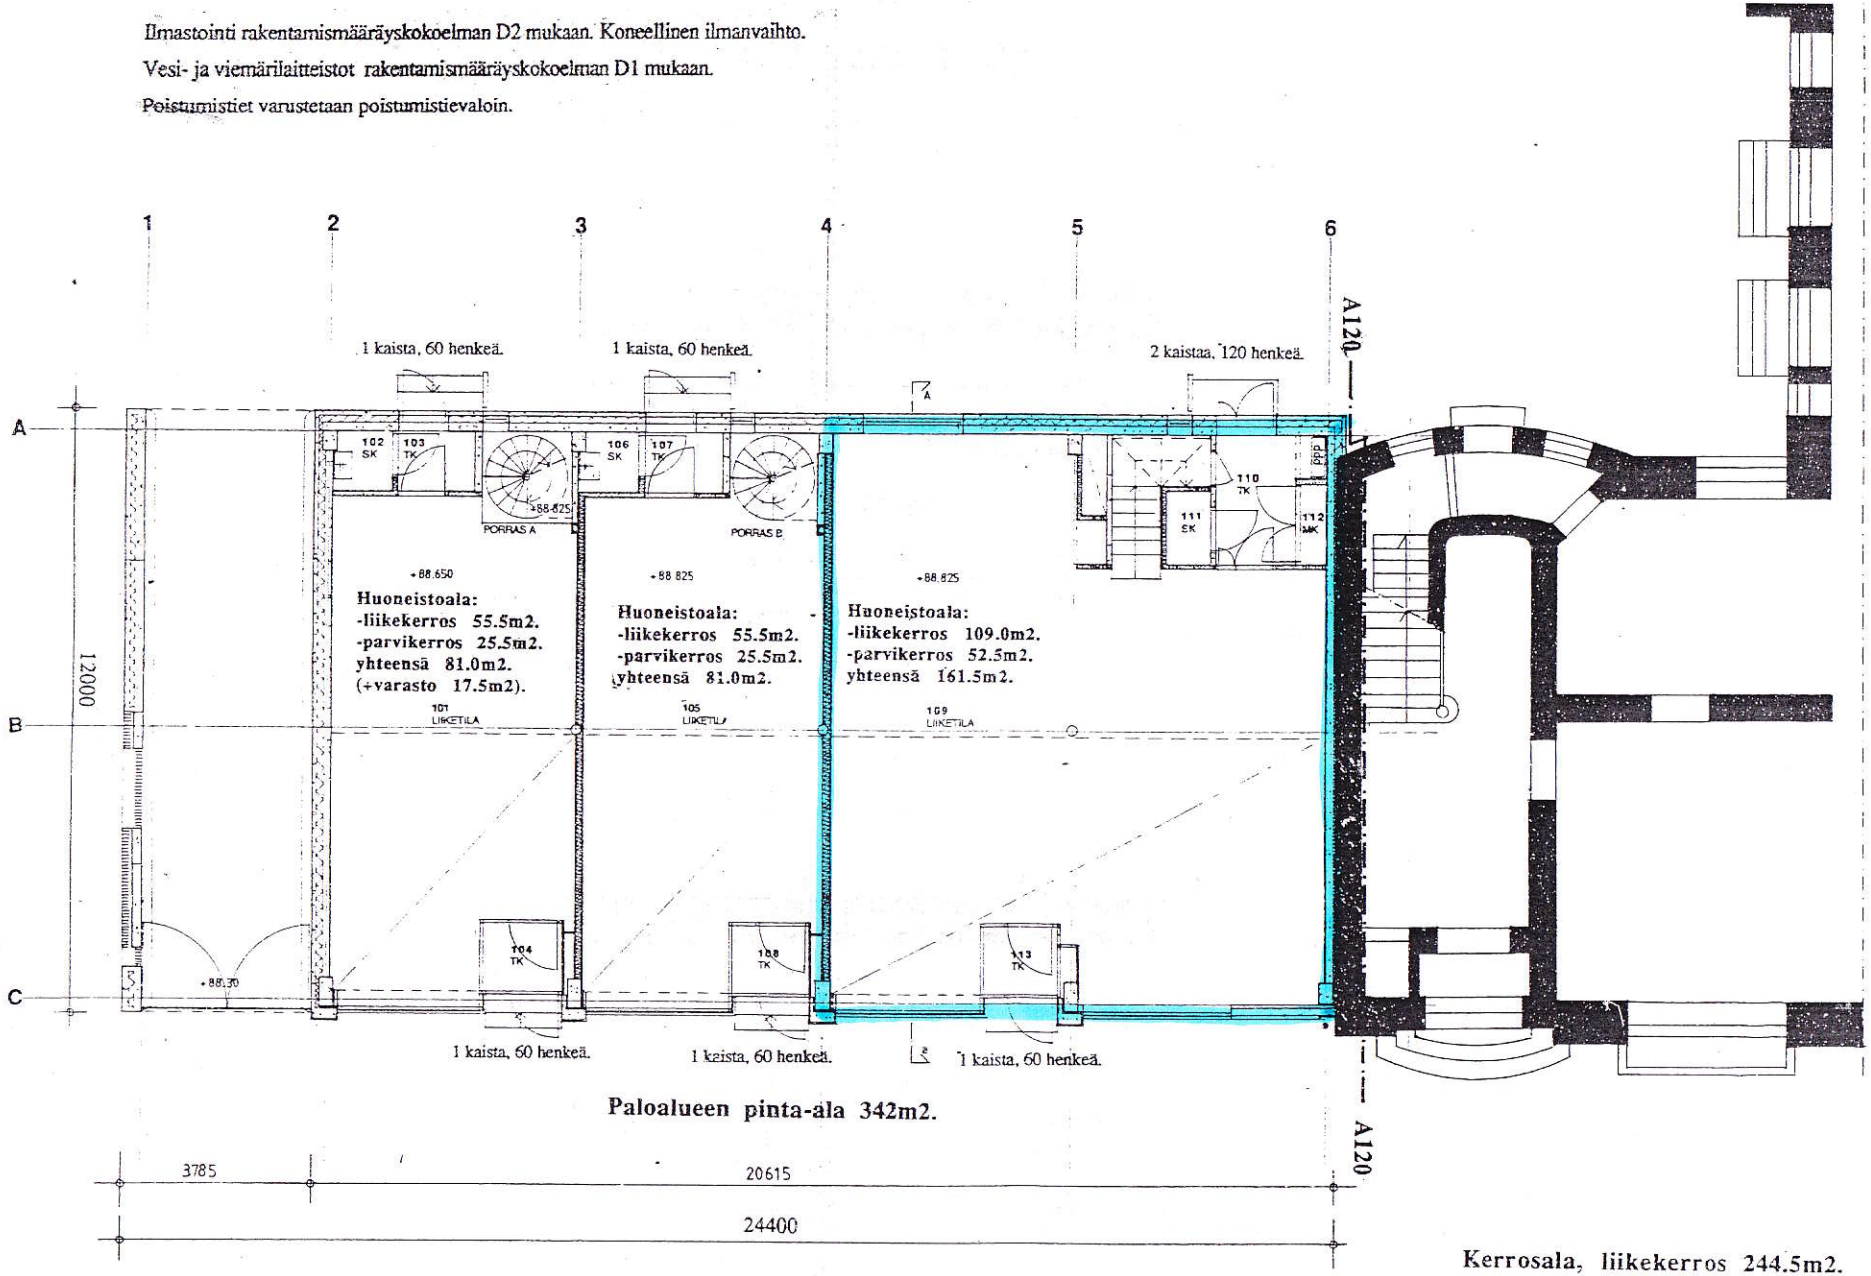

Paloalueen pinta-ala 342m2.

Kerrosala, liikekerros 244.5m2.

DIGIFILES company FINLAND
TAMPEREEN MIKROPISTE OY