


A-60

HPT

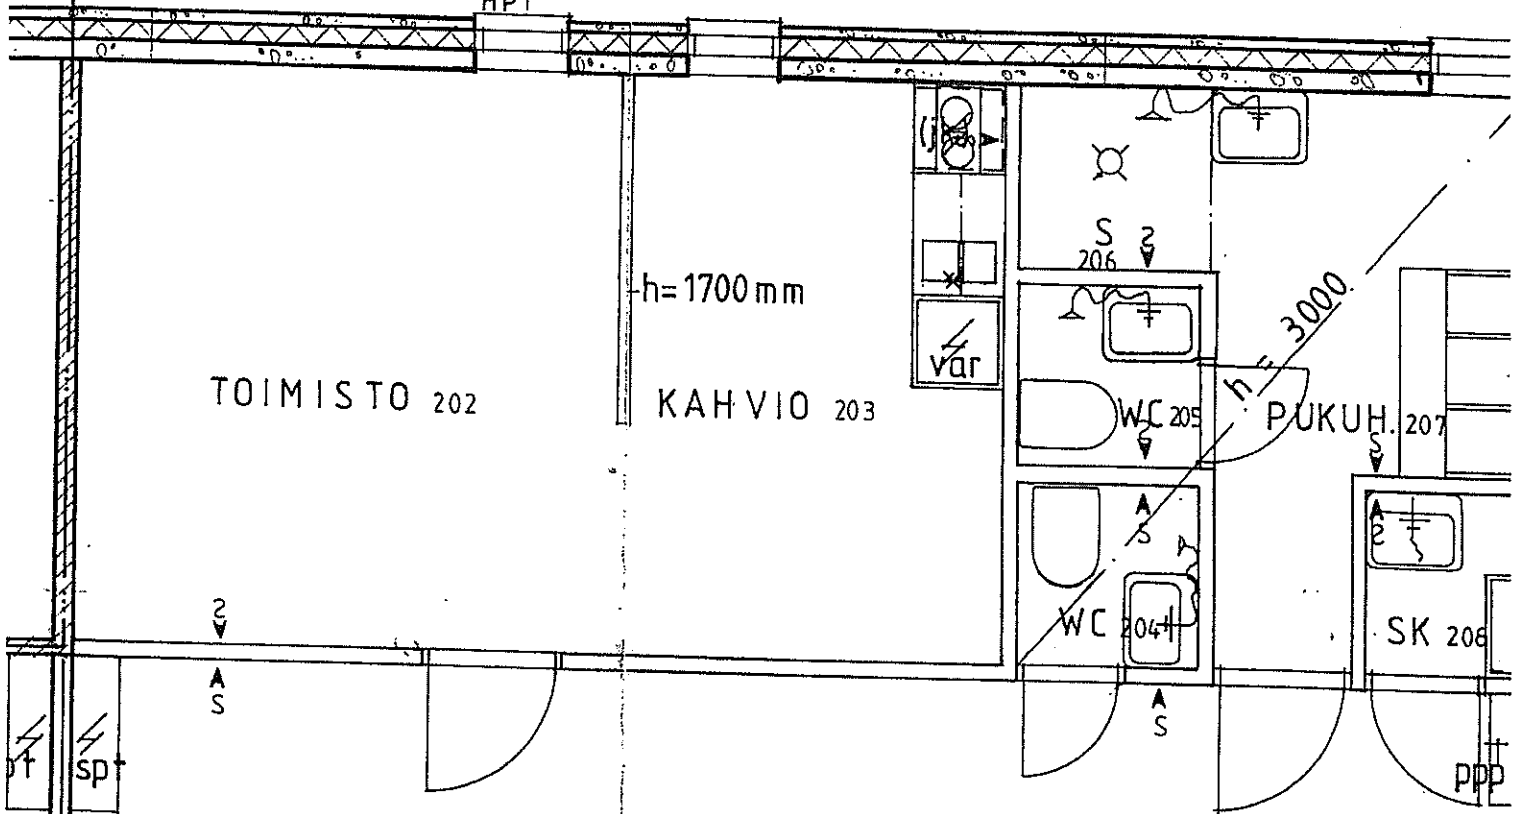

HSTO 2 127.5 m² SÄHKÖASENNUS

VARASTO 201

säil. sähköas. tarvikkeita

RAKENNUS:

PALJOPIIDÄTTÄVÄ

PALOKUORMA 200 MJ/m²

PALOVAARALLISUUS LK 3

SUOJAUSTASO LK I

SEINÄPINNAT 1/I