


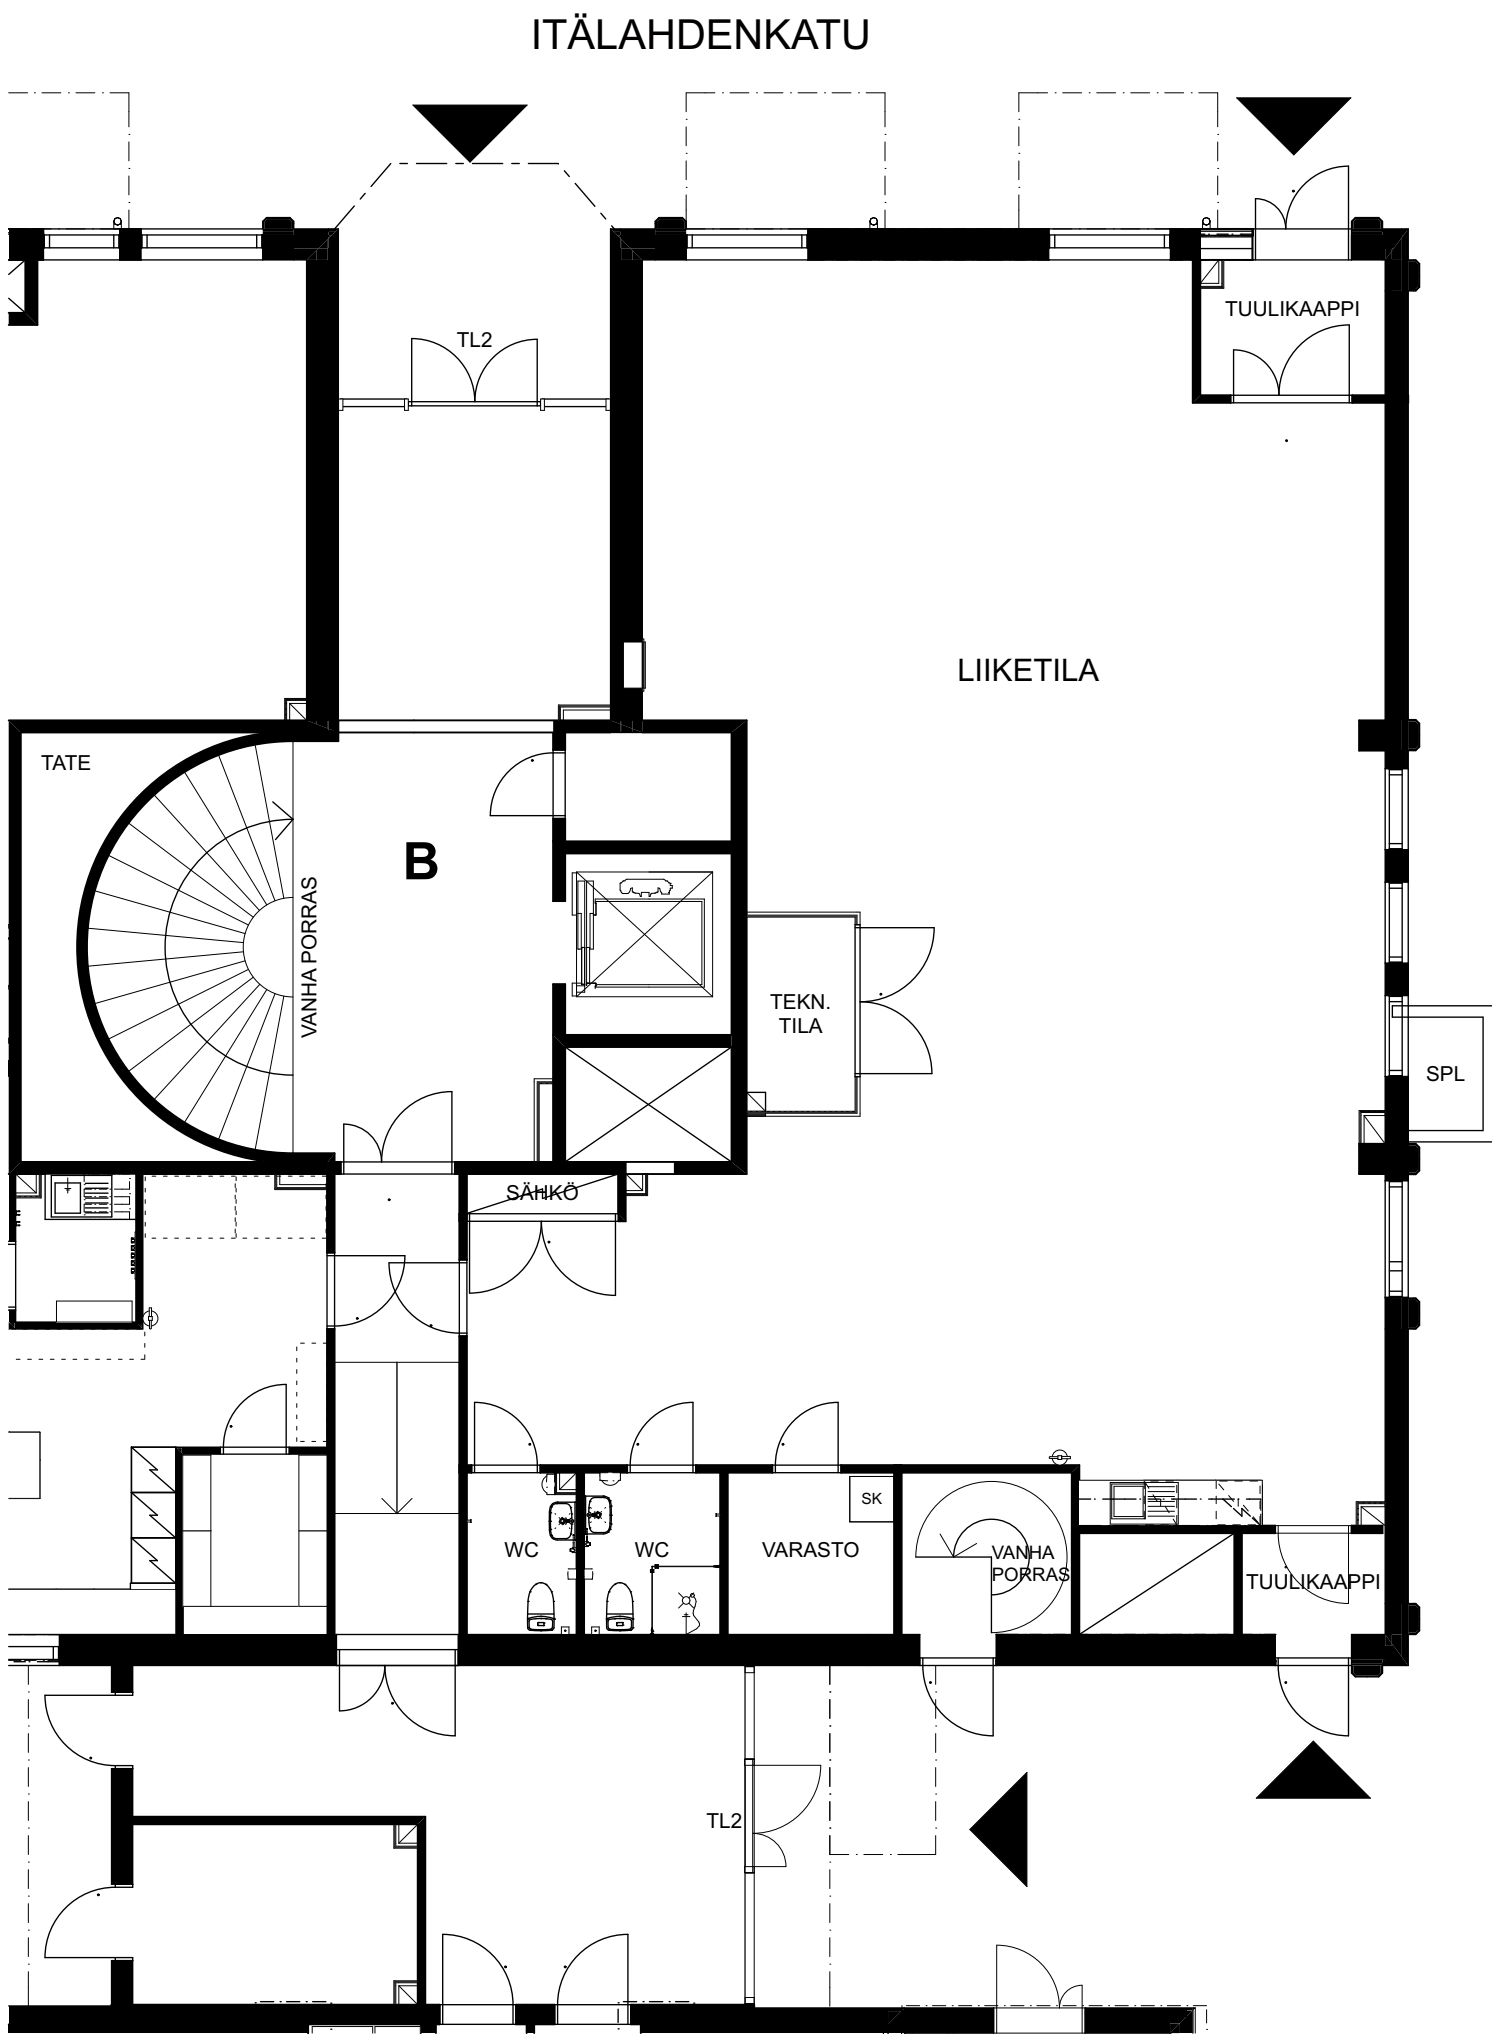

Pohjapiirros 1. kerros

1:100

Liiketila (1 krs)	Lattia	vinyyli	Gerflor Oy	Virtuo 55 clic	0286 Sunny white
		laatoitus	Pukkila Oy	Hieta Grey 10x10	saumaus SikaCeram CleanGrout sävy ash
	Katto	palakatto	Rocfon Oy	Artic 600x600x15 T24A	valkoinen
	Seinät	maalaus	Teknos Oy	Ekora 12	G497
		laatoitus	Pukkila Oy	White matt, 200x400	saumaus SikaCeram CleanGrout sävy light grey
	Keittiön välitila	laatoitus	Pukkila Oy	Harmony Arquitectos White 100x300	saumaus SikaCeram CleanGrout sävy light grey
	Listat	puulista, mänty	Mestarinikkarit Oy	Valkoinen, maali	
	Kalusteet	rungot/täytteet	Kankarin Kaluste Oy	melamiini	valkoinen
		ovet	Kankarin Kaluste Oy	maalattu mdf	valkoinen 9011, Aaria
		vetimet	Kankarin Kaluste Oy	lankavedin	D=8, kromi, 128 mm
Varusteet	työfaso	Kankarin Kaluste Oy	laminaatti, taivereuna	Hartman Light Porterhouse Oak, K091 FP	
	allas	Stala Oy	Lyria L40-17S	rst	
	suihkuseinä				

Liiketila (B 1 krs)		
Jääkaappi	Electrolux Oy	ERT1601AOW3
Astianpesukone	Electrolux Oy	ESF4202LOW



Osoite Itälahdenkatu 21, 00210 Helsinki	
Piirustuksen sisältö Liiketila - Pohjapiirros 1.kerros	Mittakaava 1:100



LIIKETILA 1.KRS

Julkisivu länteen, Itälahdenkadulle

1:200

Päiväkoti 1/2

Valomainos, sitä hallinnoiva yritys ja mainoksen numero

Valomainosvaraus

Mahdollinen valomainospaikka, varaus sähkölle

Osoite
Itälahdenkatu 21, 00210 Helsinki

Piirustuksen sisältö
Liiketila - Julkisivupiirros

Mittakaava
1:200