


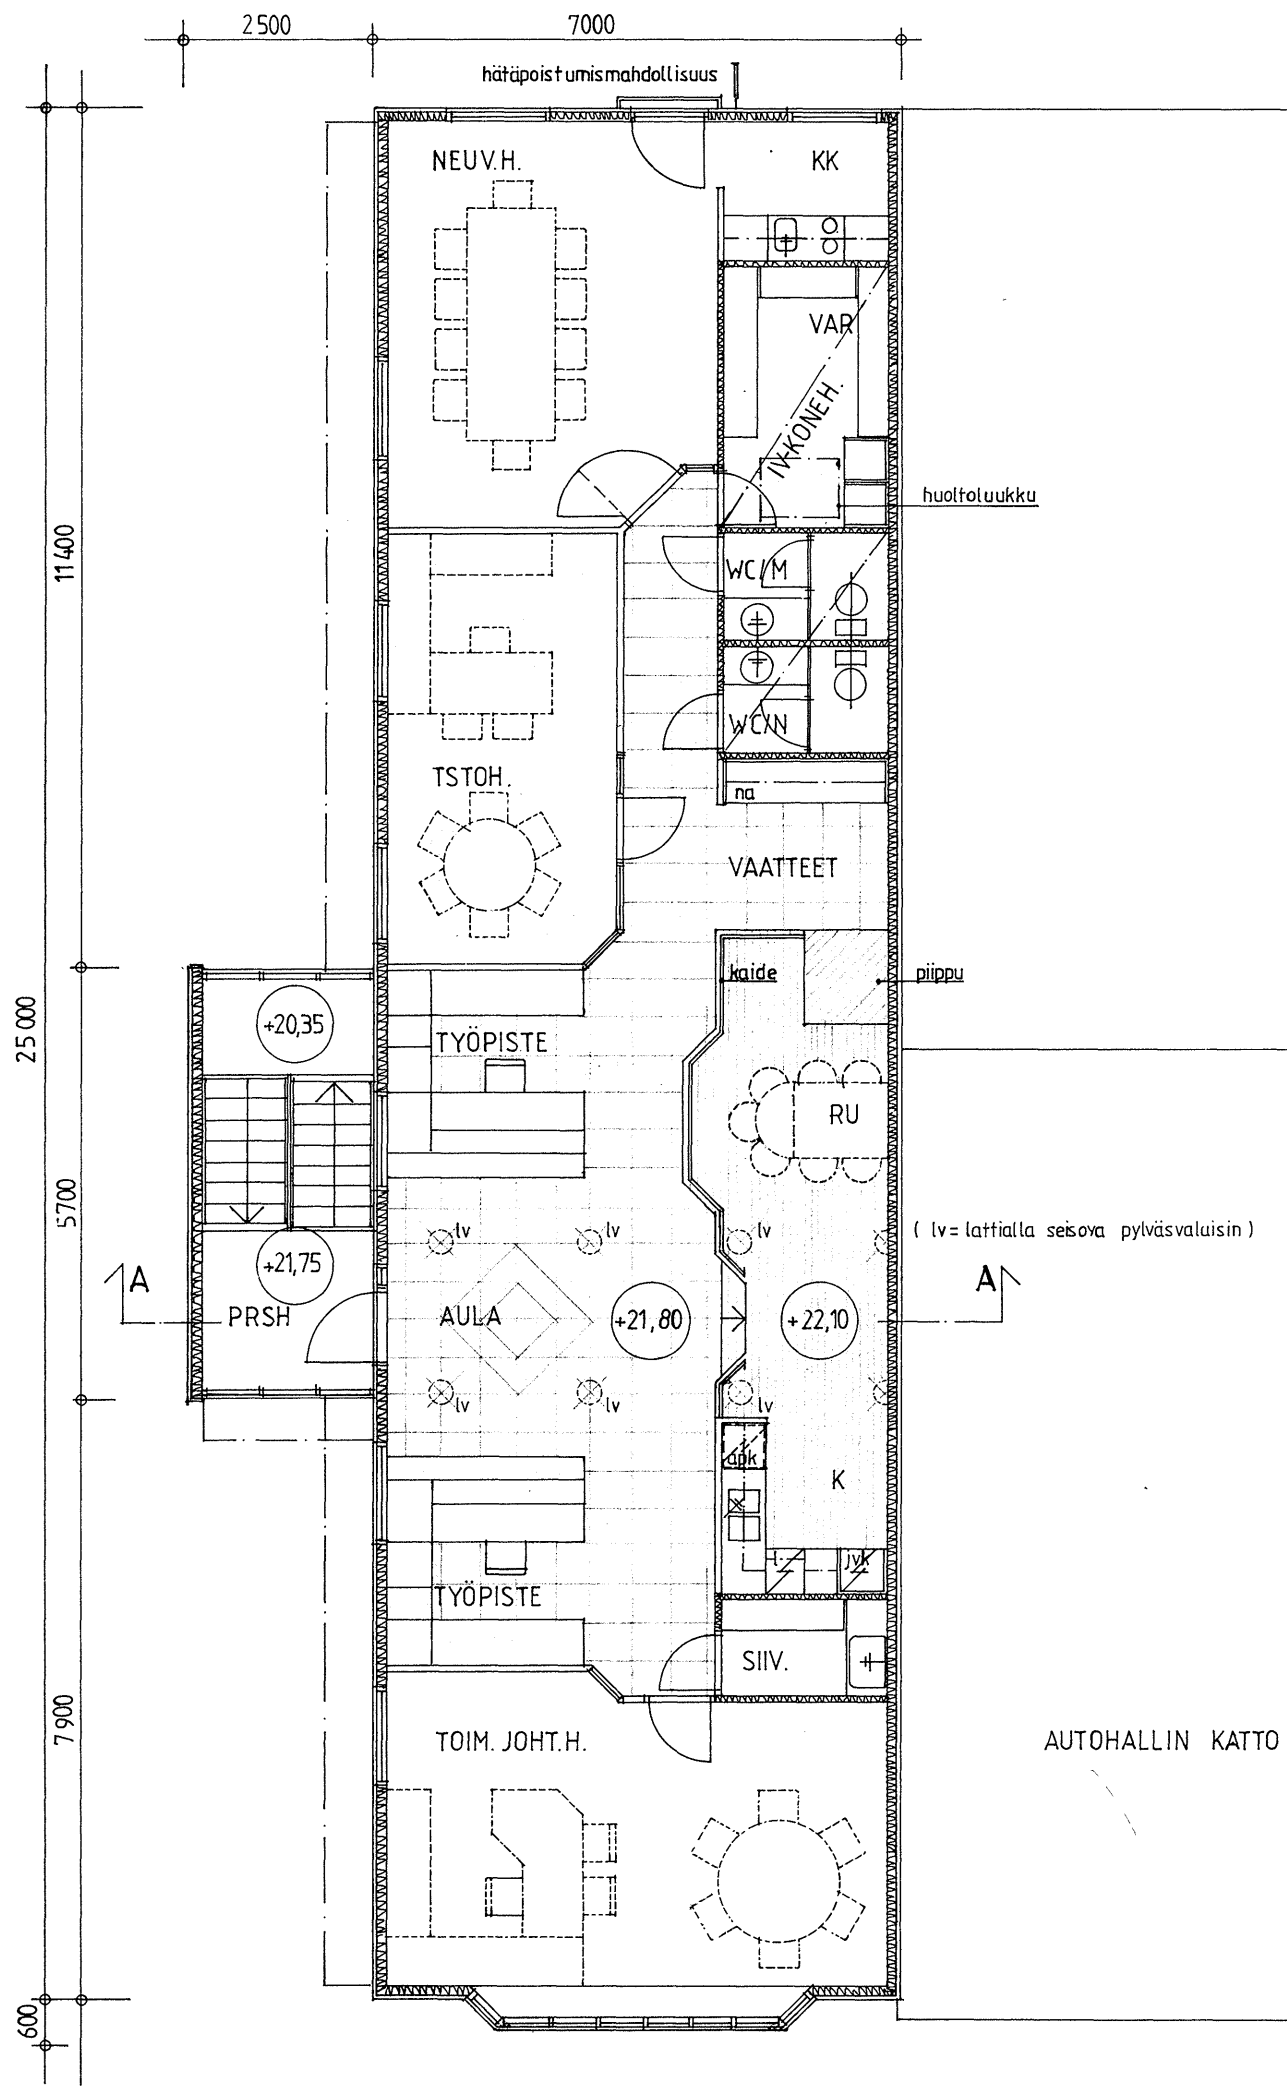

KONEELLINEN ILMANVAIHTO
PALO-OSASTOINTI KERROKSITTAIN SITEN, ETTÄ PRSHUONE
KUULUU 2.KRS:N PALO-OSASTOON. (KS. LEIKKAUSKUVA)
1.-JA 2.KRS:N VÄLIPOHJA 44dB

Muutos	Päiväys	Piirt.	Muutostoimenpide
K.osa/Kylä ITAHARJU	Kortteli/Tila 41	Tontti/Rno 14	Viranomaisen arkistomerkintä
Rakennustoimenpide LAAJENNUS, SANEERAUS	Piirustustyyppi PAAPIIRUSTUS	Juoks. no 2(4)	
Rakennuskohteen nimi ja osoite KAINO LAINEN OY TIERANKATU 10 20520 TURKU	Piirustuksen sisältö 2.KRS:n POHJA	Mittakaava 1:100	
Päiväys ja allekirjoitus 12.12.90 <i>Antti Korpi</i> ANTTI KORPI RA			
ARK Työn no 110 Piirustuksen no 2 Muutos			