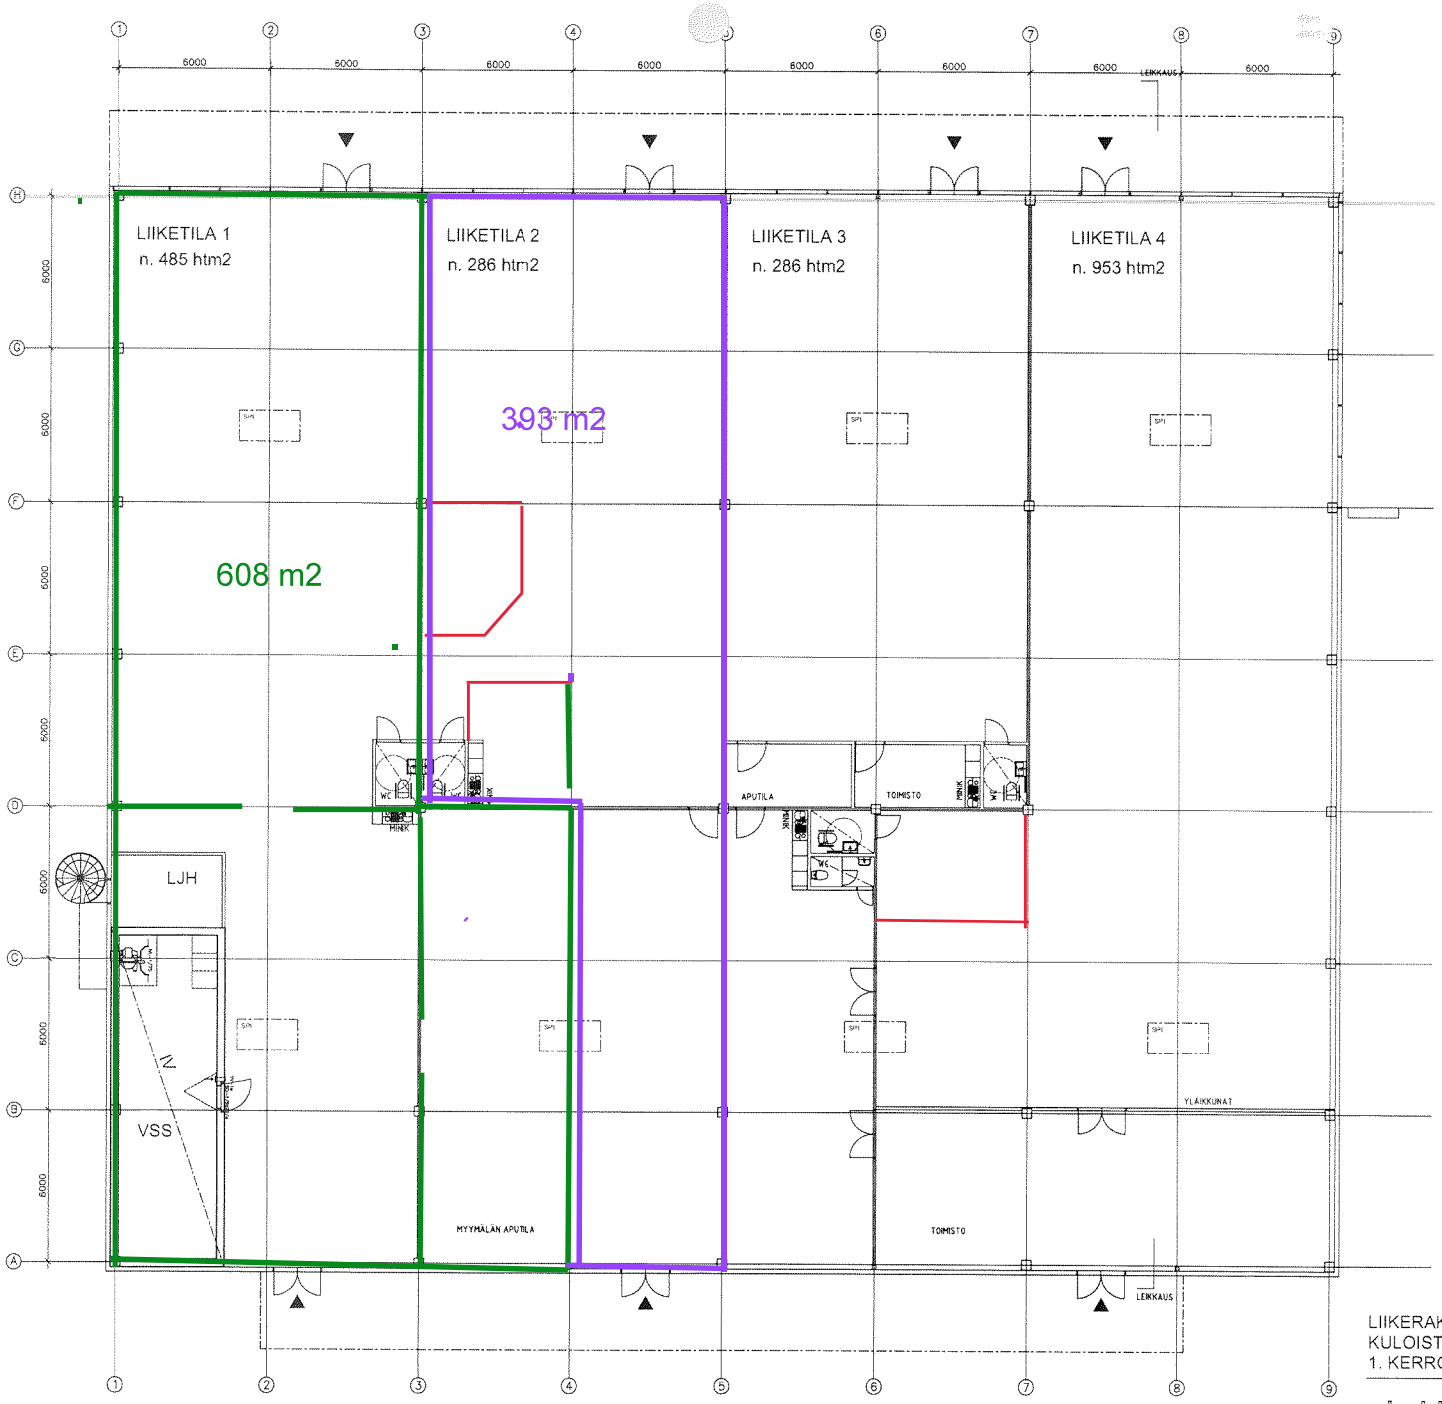

LIIKERAKENNUS RAISIO
KULOISTENTIE 10 RAISIO
1. KERROS 1:200 13.11.2006

ARKKITEHTITOIMISTO SIGGE OY
LÄNTINEN RANTAKATU 9 20100 TURKU www.sigge.fi tel +358-2-2781500 fax +358-2-2310550 e-mail sigge@sigge.fi