2. KERROS

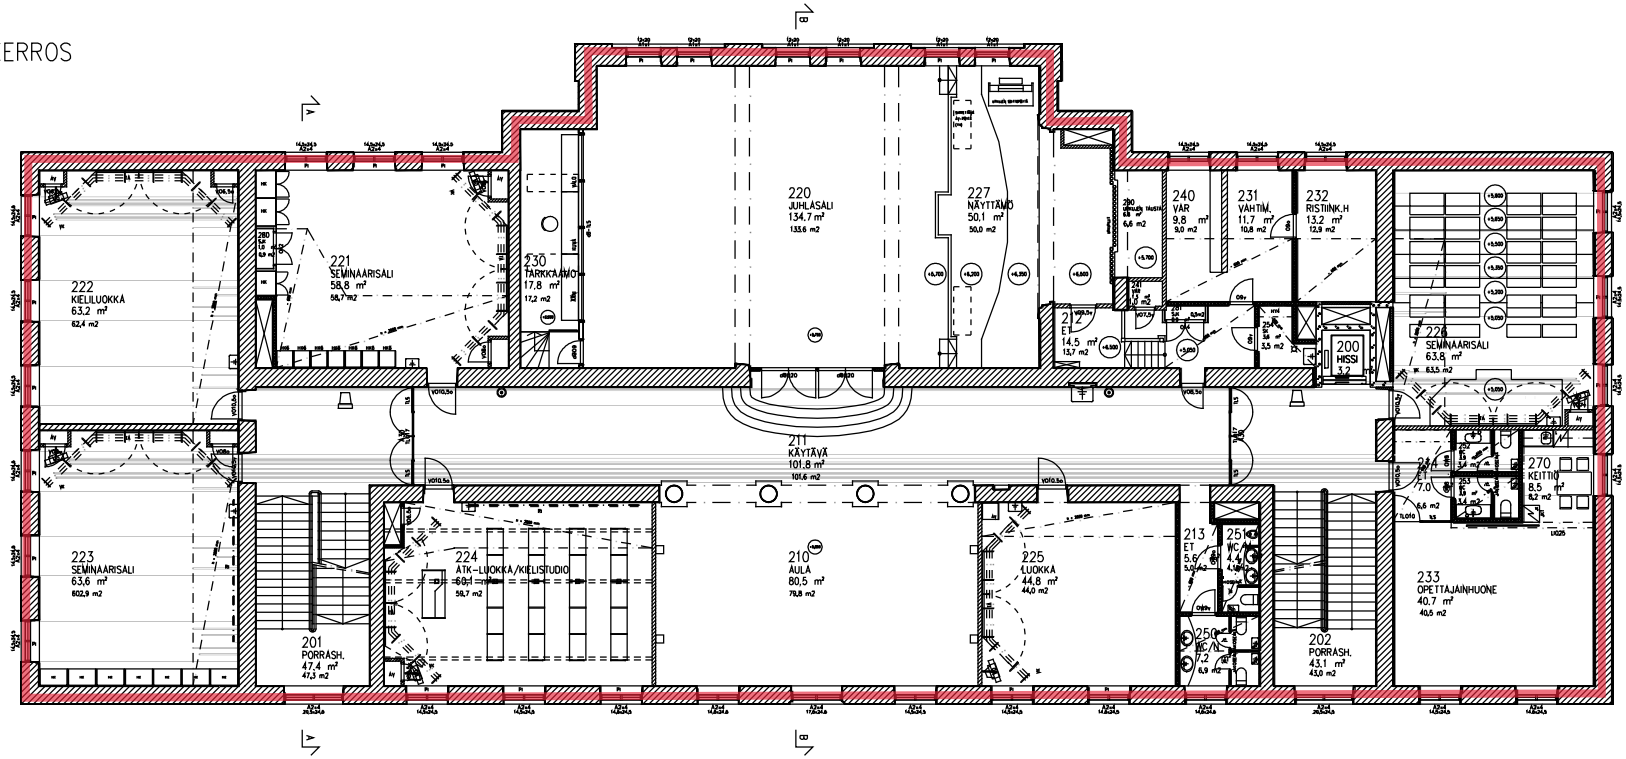

MERKINNÄT:

KAJAANIN OPETTAJANKOULUTUSLAITOS
OULUN YLIOPISTO

PÄÄRAKENNUS 2. KERROS

ARKKITEHTITOIMISTO OSMO SILJAN ja KUMPP. ky	
KAJAANIN OKL, PÄÄRAKENNUS	PIIRUS 2. KERROS 1/50
	ARK 9940 07-2