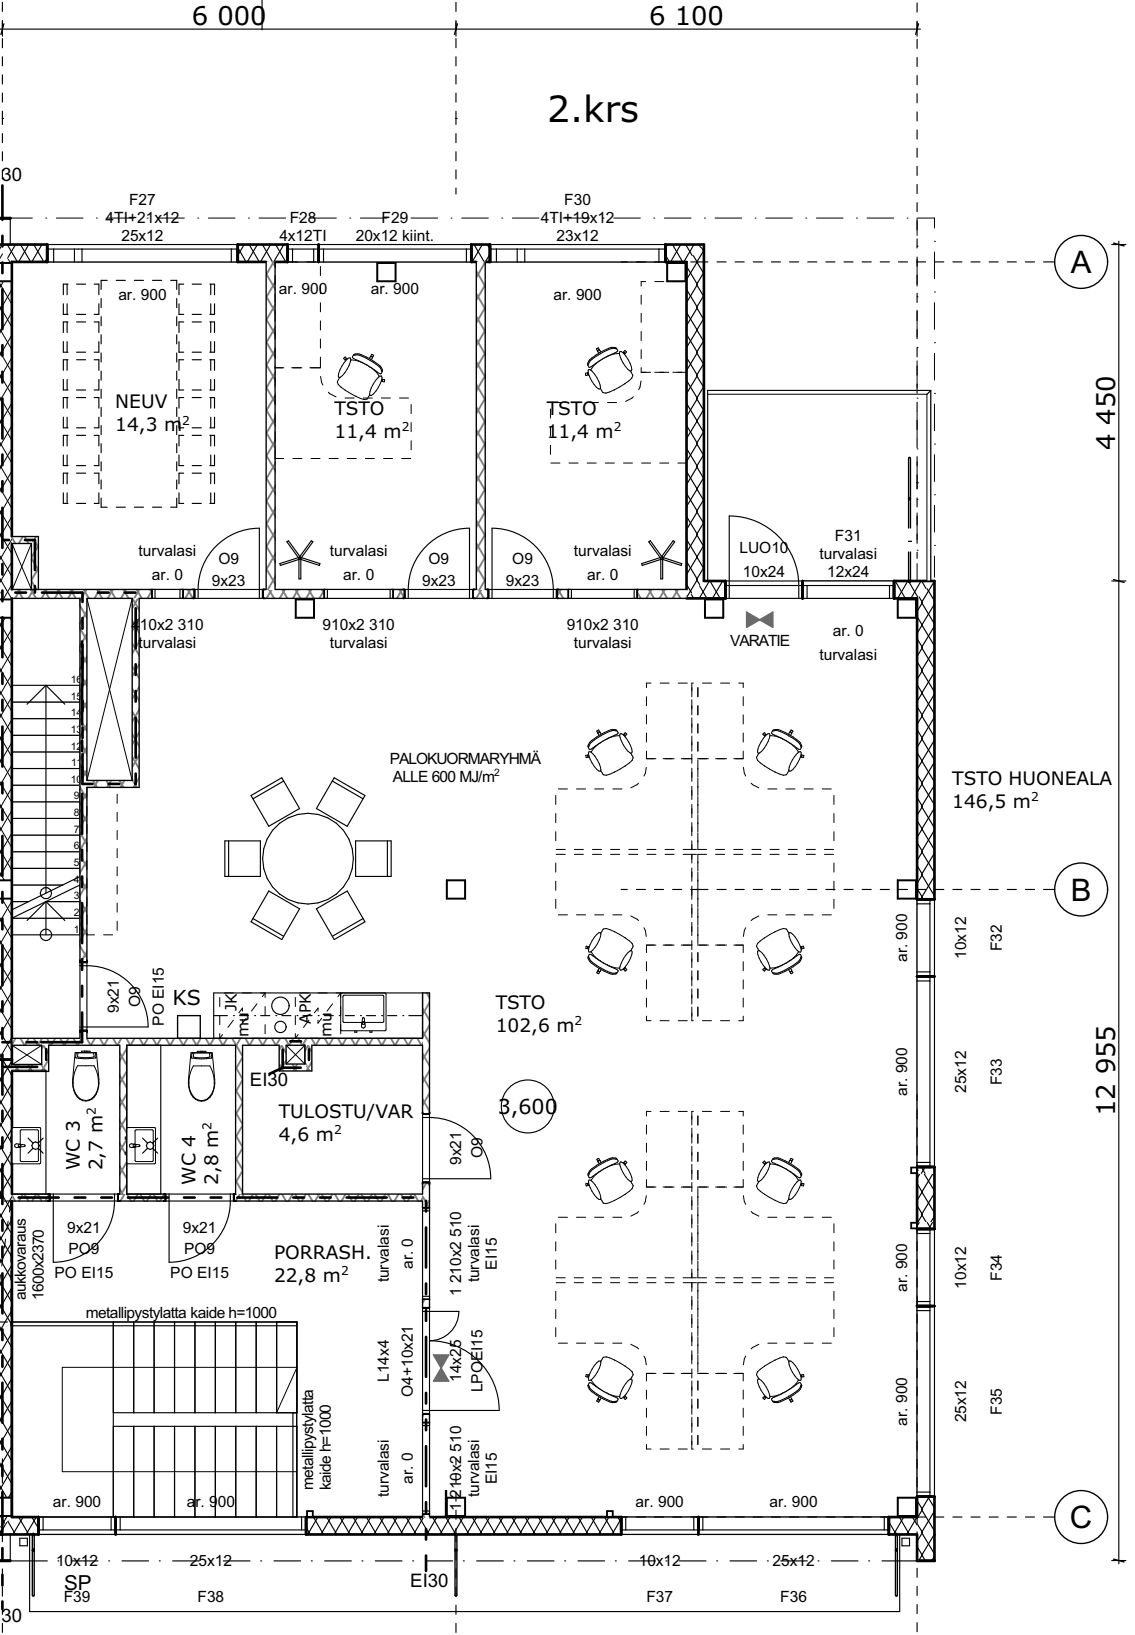
6 000
6 100
2.krs
F27
4TI+21x12
25x12
F28
4x12TI
F29
20x12 kiint.
F30
4TI+19x12
23x12
A
B
C
4 450
12 955
NEUV
14,3 m2
TSTO
11,4 m2
TSTO
11,4 m2
ar. 900
turvalasi
ar. 0
O9
9x23
LUO10
10x24
F31
turvalasi
12x24
910x2 310
turvalasi
VARATIE
PALOKUORMARYHMÄ
ALLE 600 MJ/m2
TSTO HUONEALA
146,5 m2
TSTO
102,6 m2
KS
JK
mu
APK
mu
9x21
O9
PO EI15
EI30
TULOSTU/VAR
4,6 m2
WC 3
2,7 m2
WC 4
2,8 m2
PORRASH.
22,8 m2
aukkovaraus
1600x2370
metallipystylatta kaide h=1000
L14x4
O4+10x21
14x25
LPOEI15
1 210x2 510
EI15
10x12
25x12
F32
F33
F34
F35
F36
F37
F38
F39
SP
3,600