



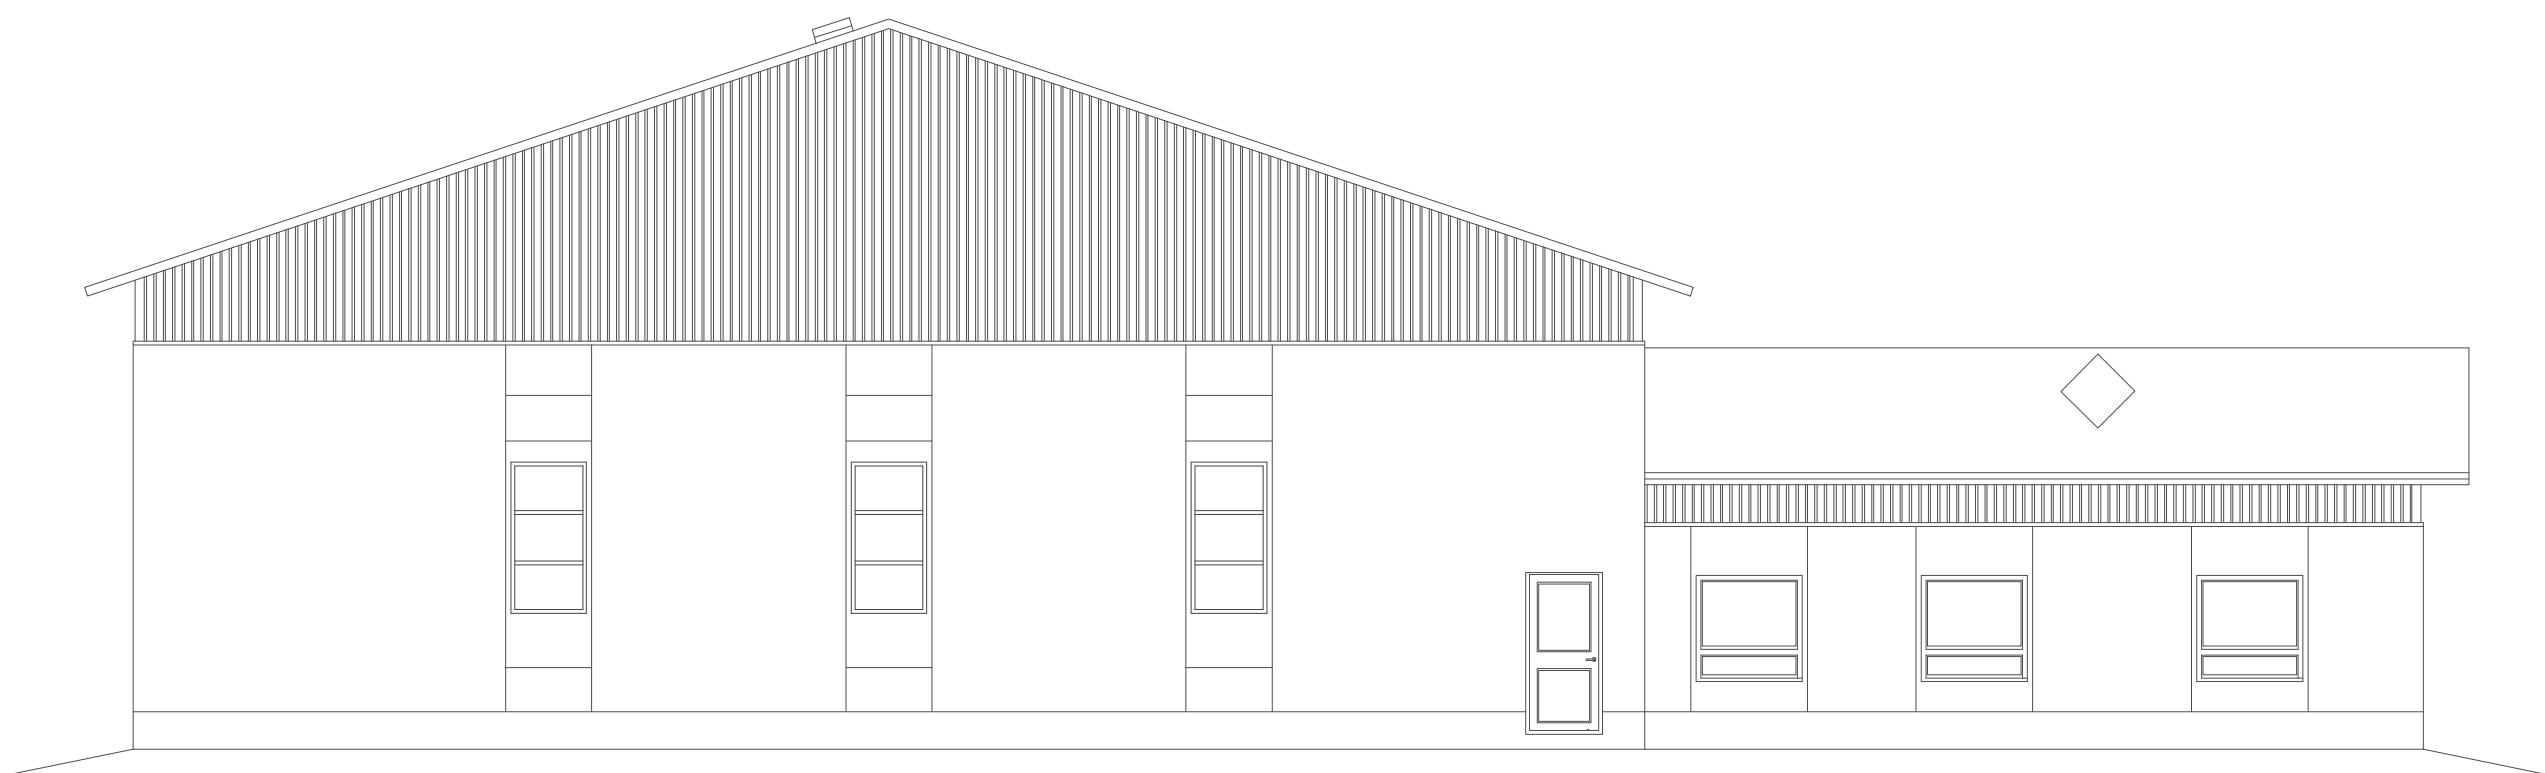

JULKISIVU KOULISEEN

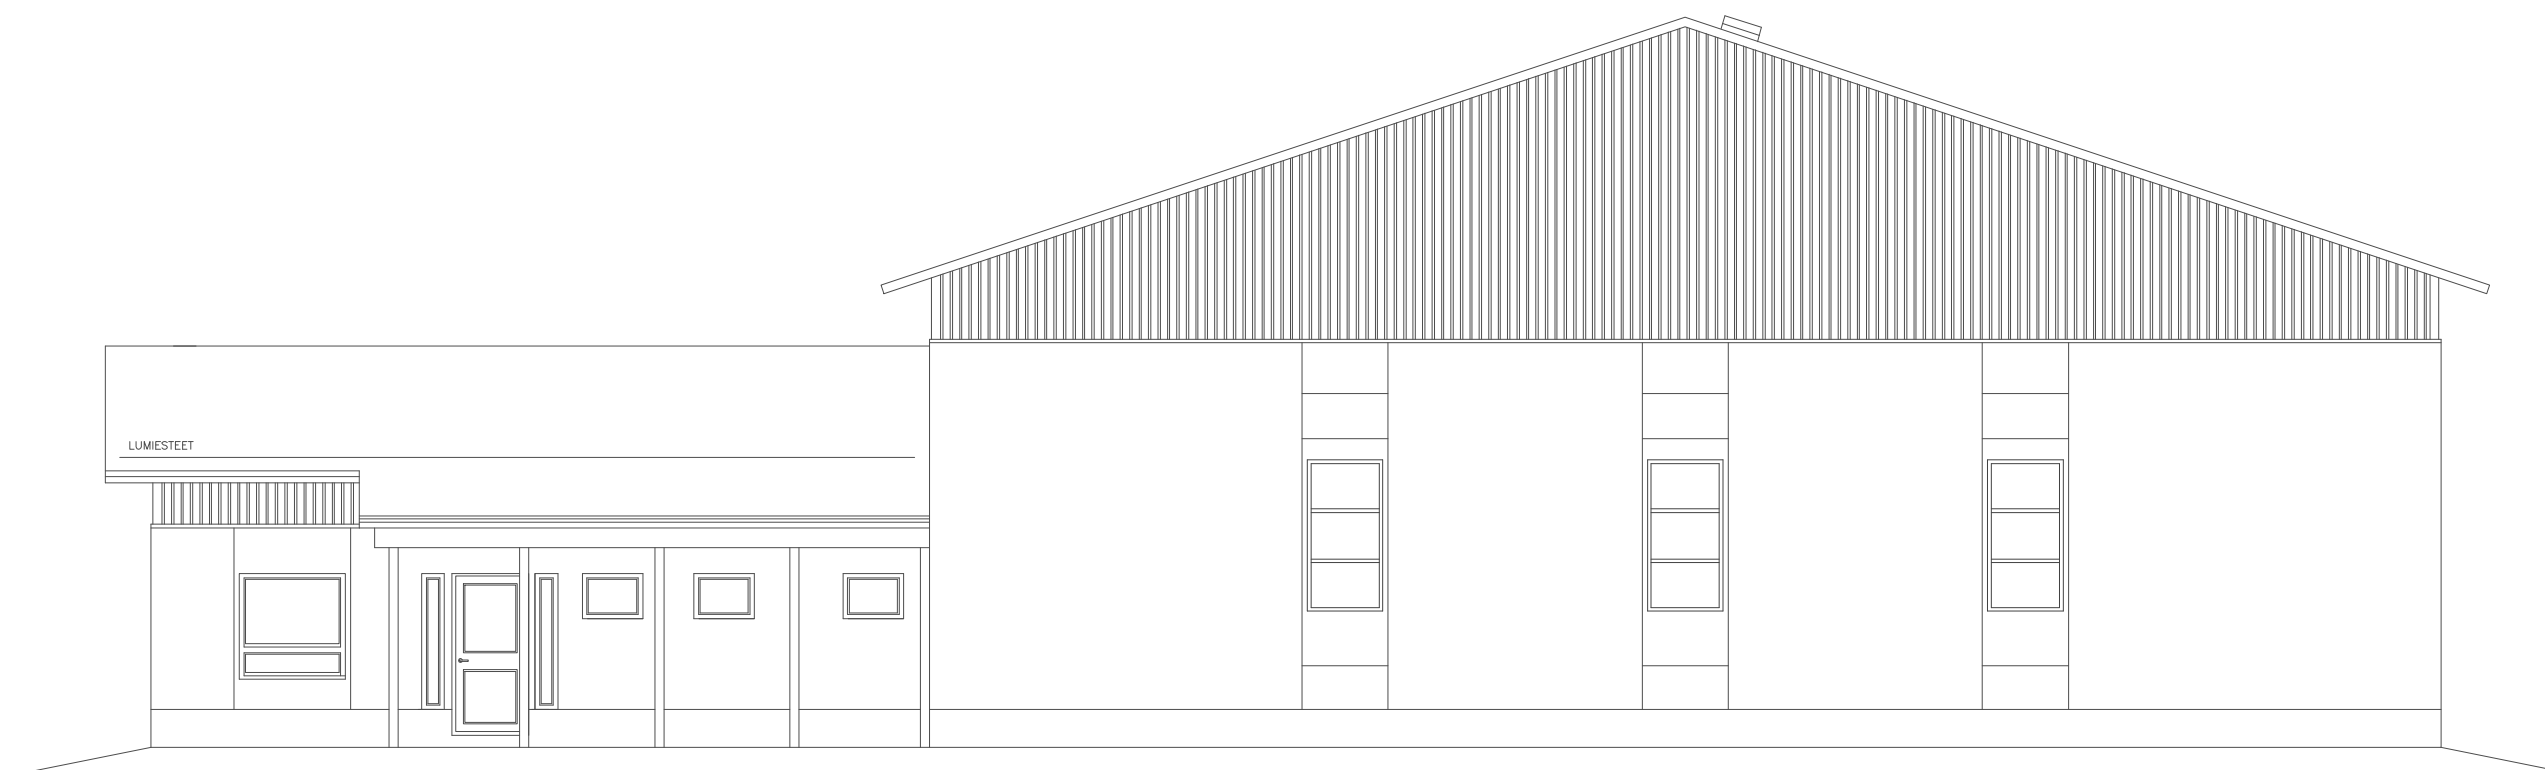

JULKISIVU LOUNAASEEN

K. OSA	KORTTELU/ALUE	TONTTI/Nro	VERKOKAASUJEN MERKINTÄ	
ROVEKES 55	36	2	PIIRUSTUSAAJ	JOKU/Nro
RAKENTAMISTOIMIPIDE			PÄÄPIIRUSTUS	4
UUDISRAKENNUS				
RAKENTAMISKOHTIEN NIMI JA Osoite			PIIRUSTUKSEN SOVELTUS	MITTAKAAVAT
KIINTEISTÖ OY ROVEKSEN VETO			JULKISIVUT	1:100
Metsäpolku 4				
60100 SEINÄJOKI				
JARMO KIVKANGAS RAK.INS.	SOIKALAJA	THO Nro	PIIR Nro	MUUTOS
	ARK	8	1	
	PÄIVÄYS	TYTTEIK		
	26.12.2018	JARMO KIVKANGAS		