



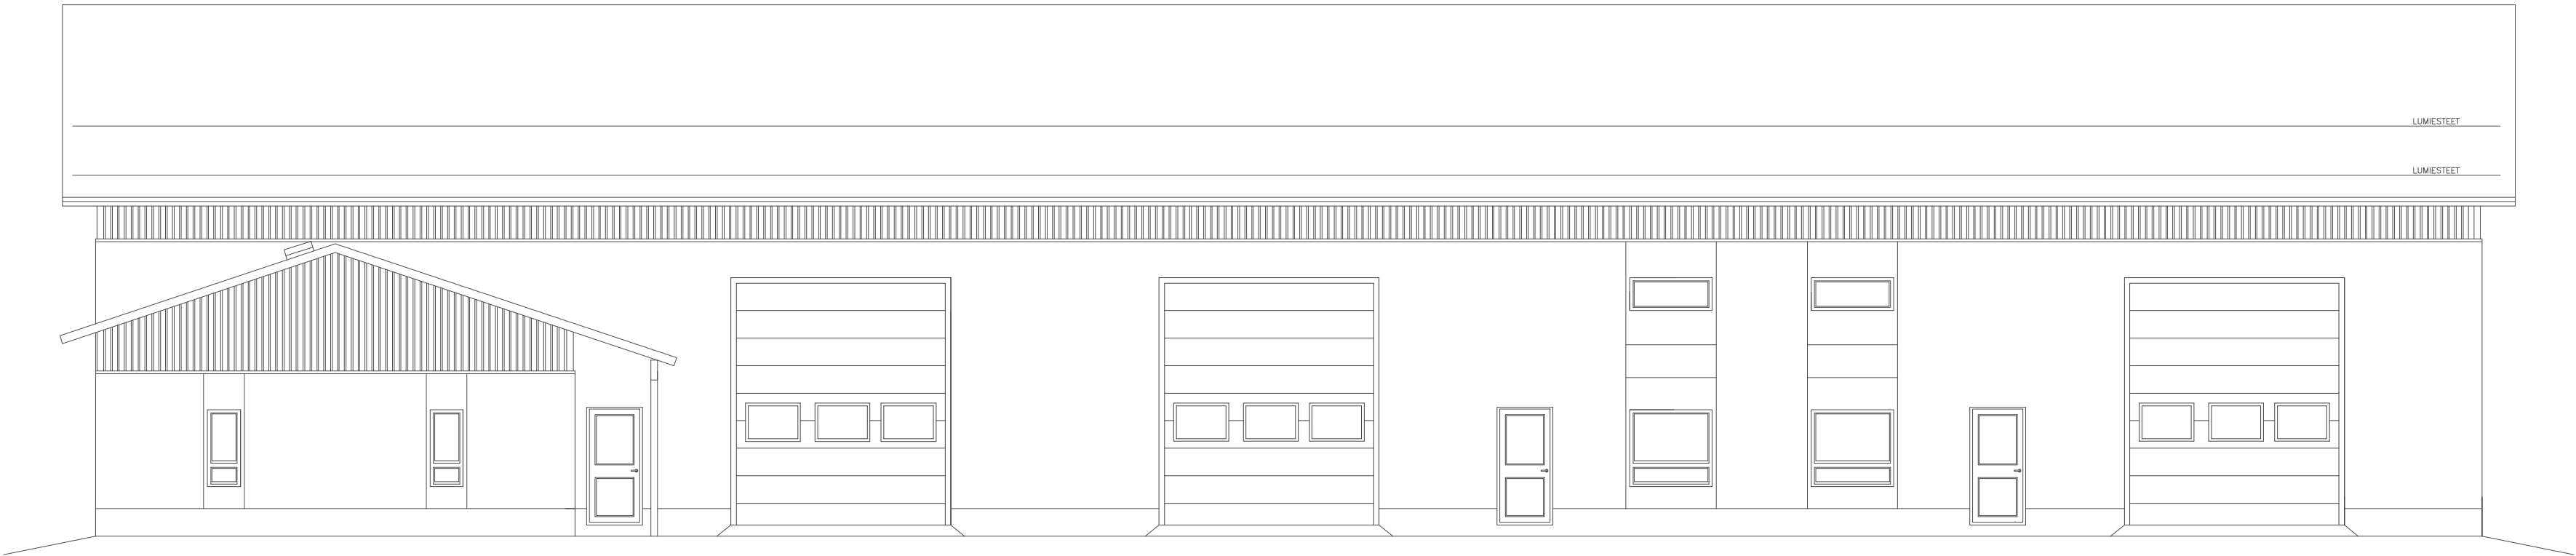

JULKISIVU LUOTEeseen

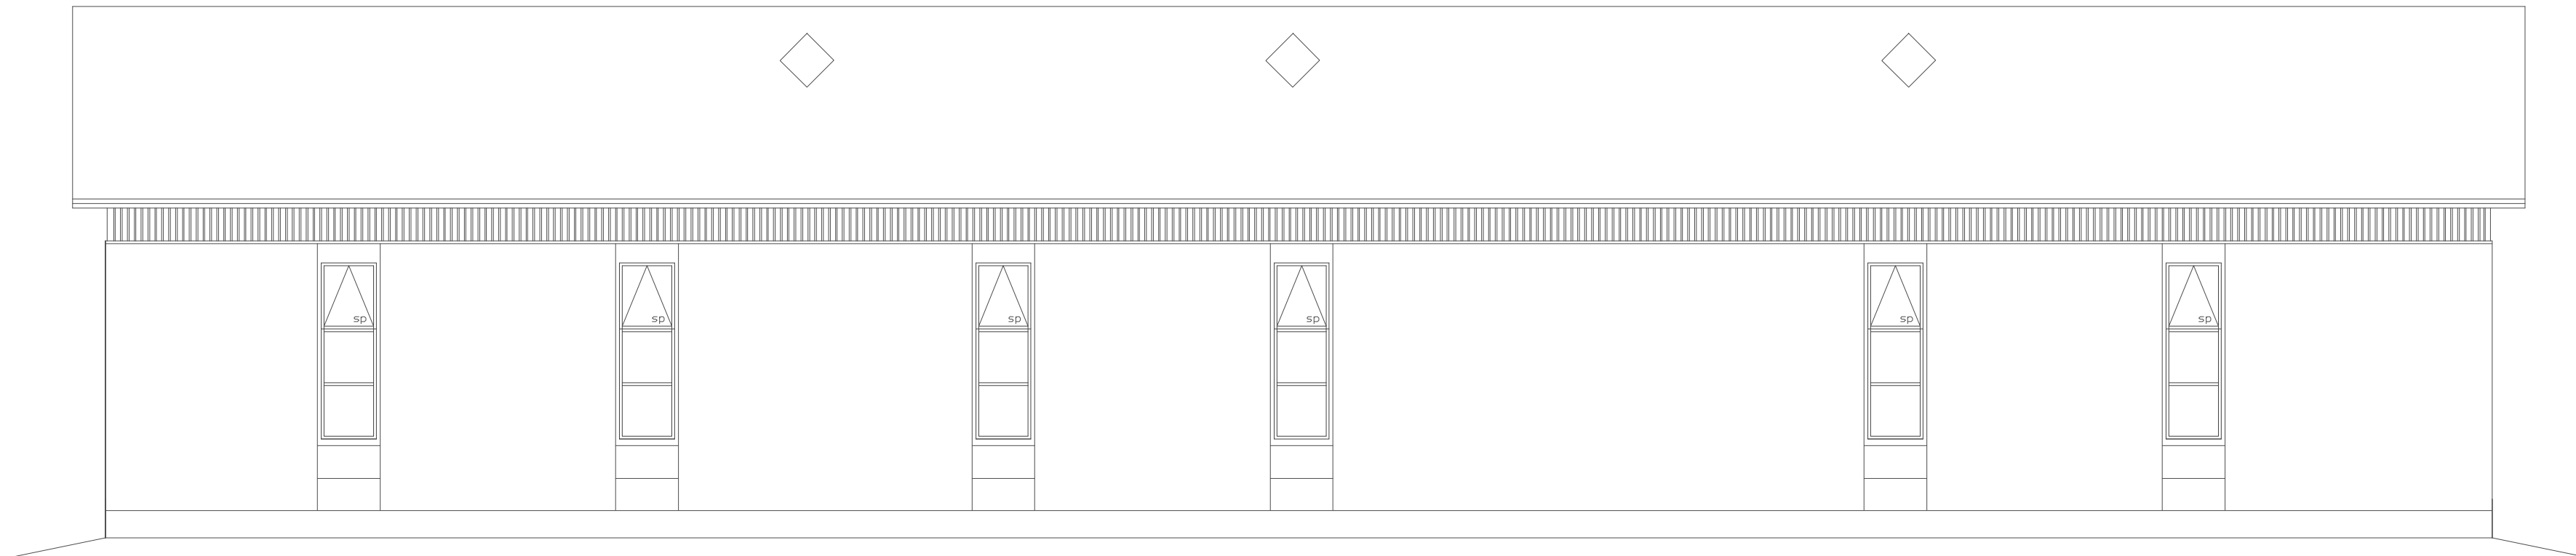

JULKISIVU KAAKKOON

1. Profiilipeltikate, väri RR23
tunmanharmaa
2. Betonielementti, väri valkoinen kalkkikivi,
tehosteet: valkoinen betoni
3. Profiiliseinäpelti, väri valkoinen RR20
4. Ovet ja ikkunat, väri tunmanharmaa
5. Rästys- ja piilaudat, tolpat, väri tunmanharmaa
6. Sokkeli, väri harmaa betoni

K:554	KORTTELI/ALUE	Talutti/Rak.	VIRKAMÄÄRÄYSEN MÖNKKÖLÄ	
ROVEKS 55	56	2	PIIRUSTUSKÄY	ALUEKÄY
RAKENNUSLUPA			PÄÄPIIRUSTUS	3
RAKENNUSLUPA			PIIRUSTUKSEN SISÄLTÖ	MITTAUKSET
KIINTEISTÖ OY ROVEKSEN VETO			JULKISIVUT	1:100
Vetoajaväylä 4				
60100 SENÄJOKI				
JÄRMO KIVIKANGAS RAKIUS.			SIIRTAJA	TYÖ N:o
			ARK	8
			PIIRUS	PIIRUS
			26.12.2018	MUUTOS
			YHTIÖKÄN	
			JÄRMO KIVIKANGAS	