


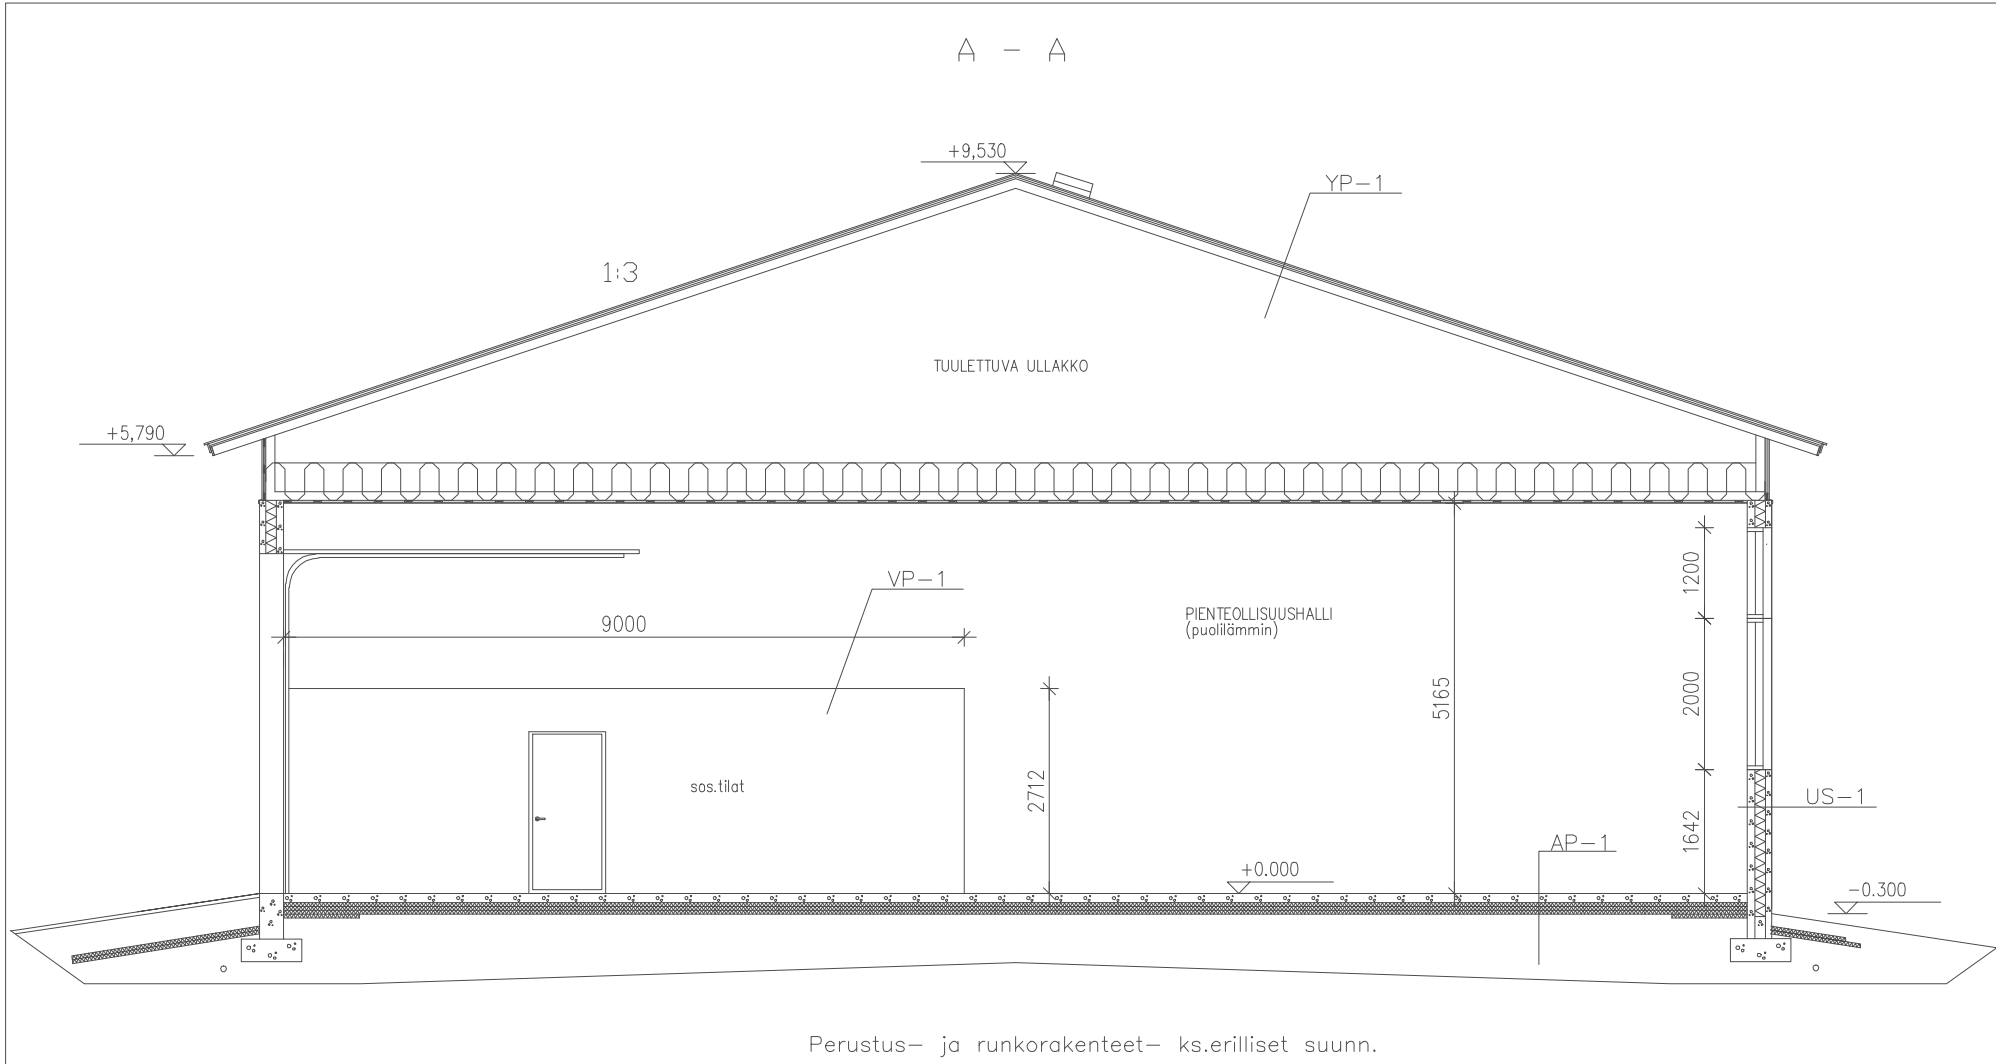


- AP-1
- teräsbetonilaatta 120 mm
 - alapohjaeristys EPS-100 150mm + reuna-alueilla 50mm
 - kapillaarikatko min.300 mm
 - karkea tiivistetty sora
 - suodatinhiekkä 100 mm tai suodatinkangas
 - rakenteen U-arvo = 0,15

- YP-1
- profiilipeltikate- t.harmaa
 - ruodelaudoitus 25x100 k/k 300 mm
 - kattoristikot k/k 900
 - yläpohjaeriste, puhallusvilla 450 mm
 - höyrysulkumuovi 0,2 mm
 - harvalaudoitus 22 mm k/k 350
 - sisäverhouslevy
 - rakenteen U-arvo = 0,09

- US-1
- betoni 80 mm
 - eriste 140 mm
 - betoni 100 mm
 - rakenteen U-arvo = 0,26

- VP-1
- vaneeri 18 mm
 - koolauslauta 22x100 k400
 - runko 48x198 + eriste 100 mm
 - koolauslauta 22x100 k400
 - sisäverhouslevy

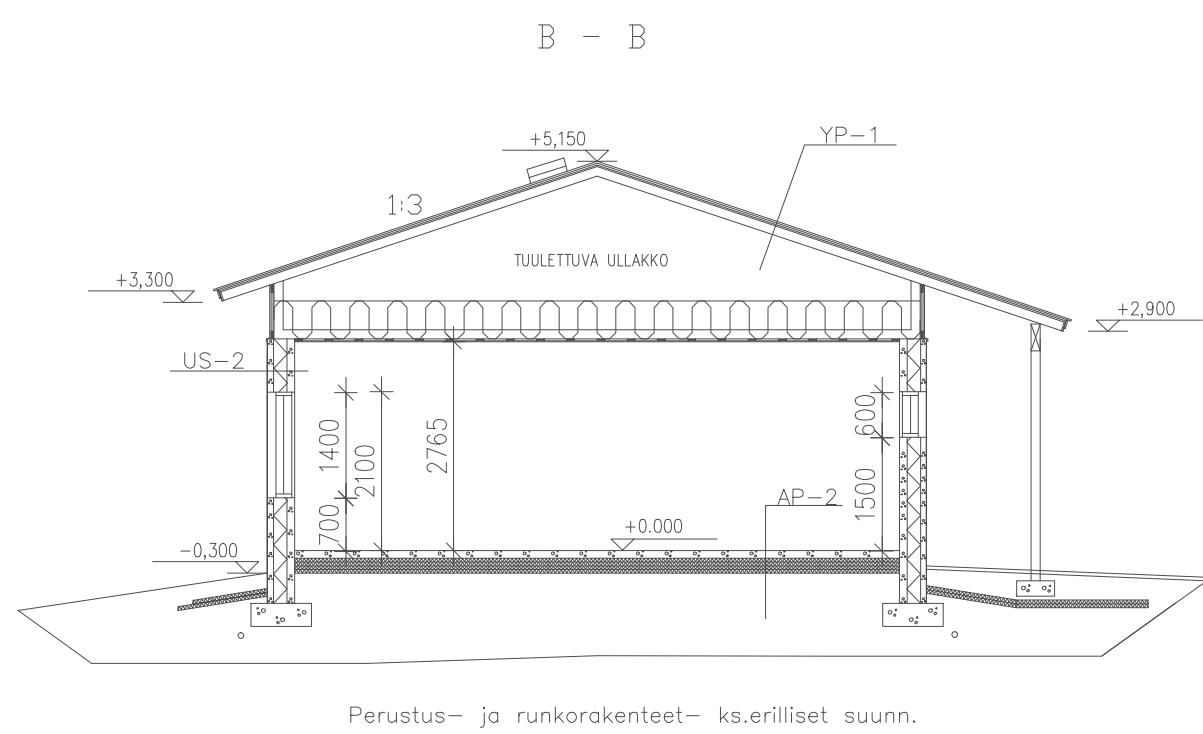

- US-2
- betoni 80 mm
 - eriste 180 mm
 - betoni 100 mm
 - rakenteen U-arvo = 0,17

- AP-2
- lattiapinnoite
 - teräsbetonilaatta 100 mm
 - alapohjaeristys EPS-100 200 mm
 - kapillaarikatko min.300 mm
 - karkea tiivistetty sora
 - suodatinhiekkä 100 mm tai suodatinkangas
 - rakenteen U-arvo = 0,14

K.Osa ROVES 55	KORTTELI/TILA 36	TONTTI/Rno 2	VIRANOMAISTEN MERKINTÖJÄ			
RAKENNUSTOMENPIDE UUDISRAKENNUS			PIIRUSTUSLAI PÄÄPIIRUSTUS		JUKS.No 5	
RAKENNUSKOHTIEN NIMI JA OSOITE KIINTEISTÖ OY ROVEKSEN VETO Vetopöytätyö 4 60100 SEINÄJOKI			PIIRUSTUKSEN SISÄLTÖ LEIKKAUS A-A JA B-B		MITTAKAAVAT 1:100	
JARMO KIVIKANGAS RAK.INS.			SUUN.AL	TYÖ No	PIIR.No	MUUTOS
			ARK	8	1	
			PÄIVÄYS 26.12.2018	YHT.HENK. JARMO KIVIKANGAS		