


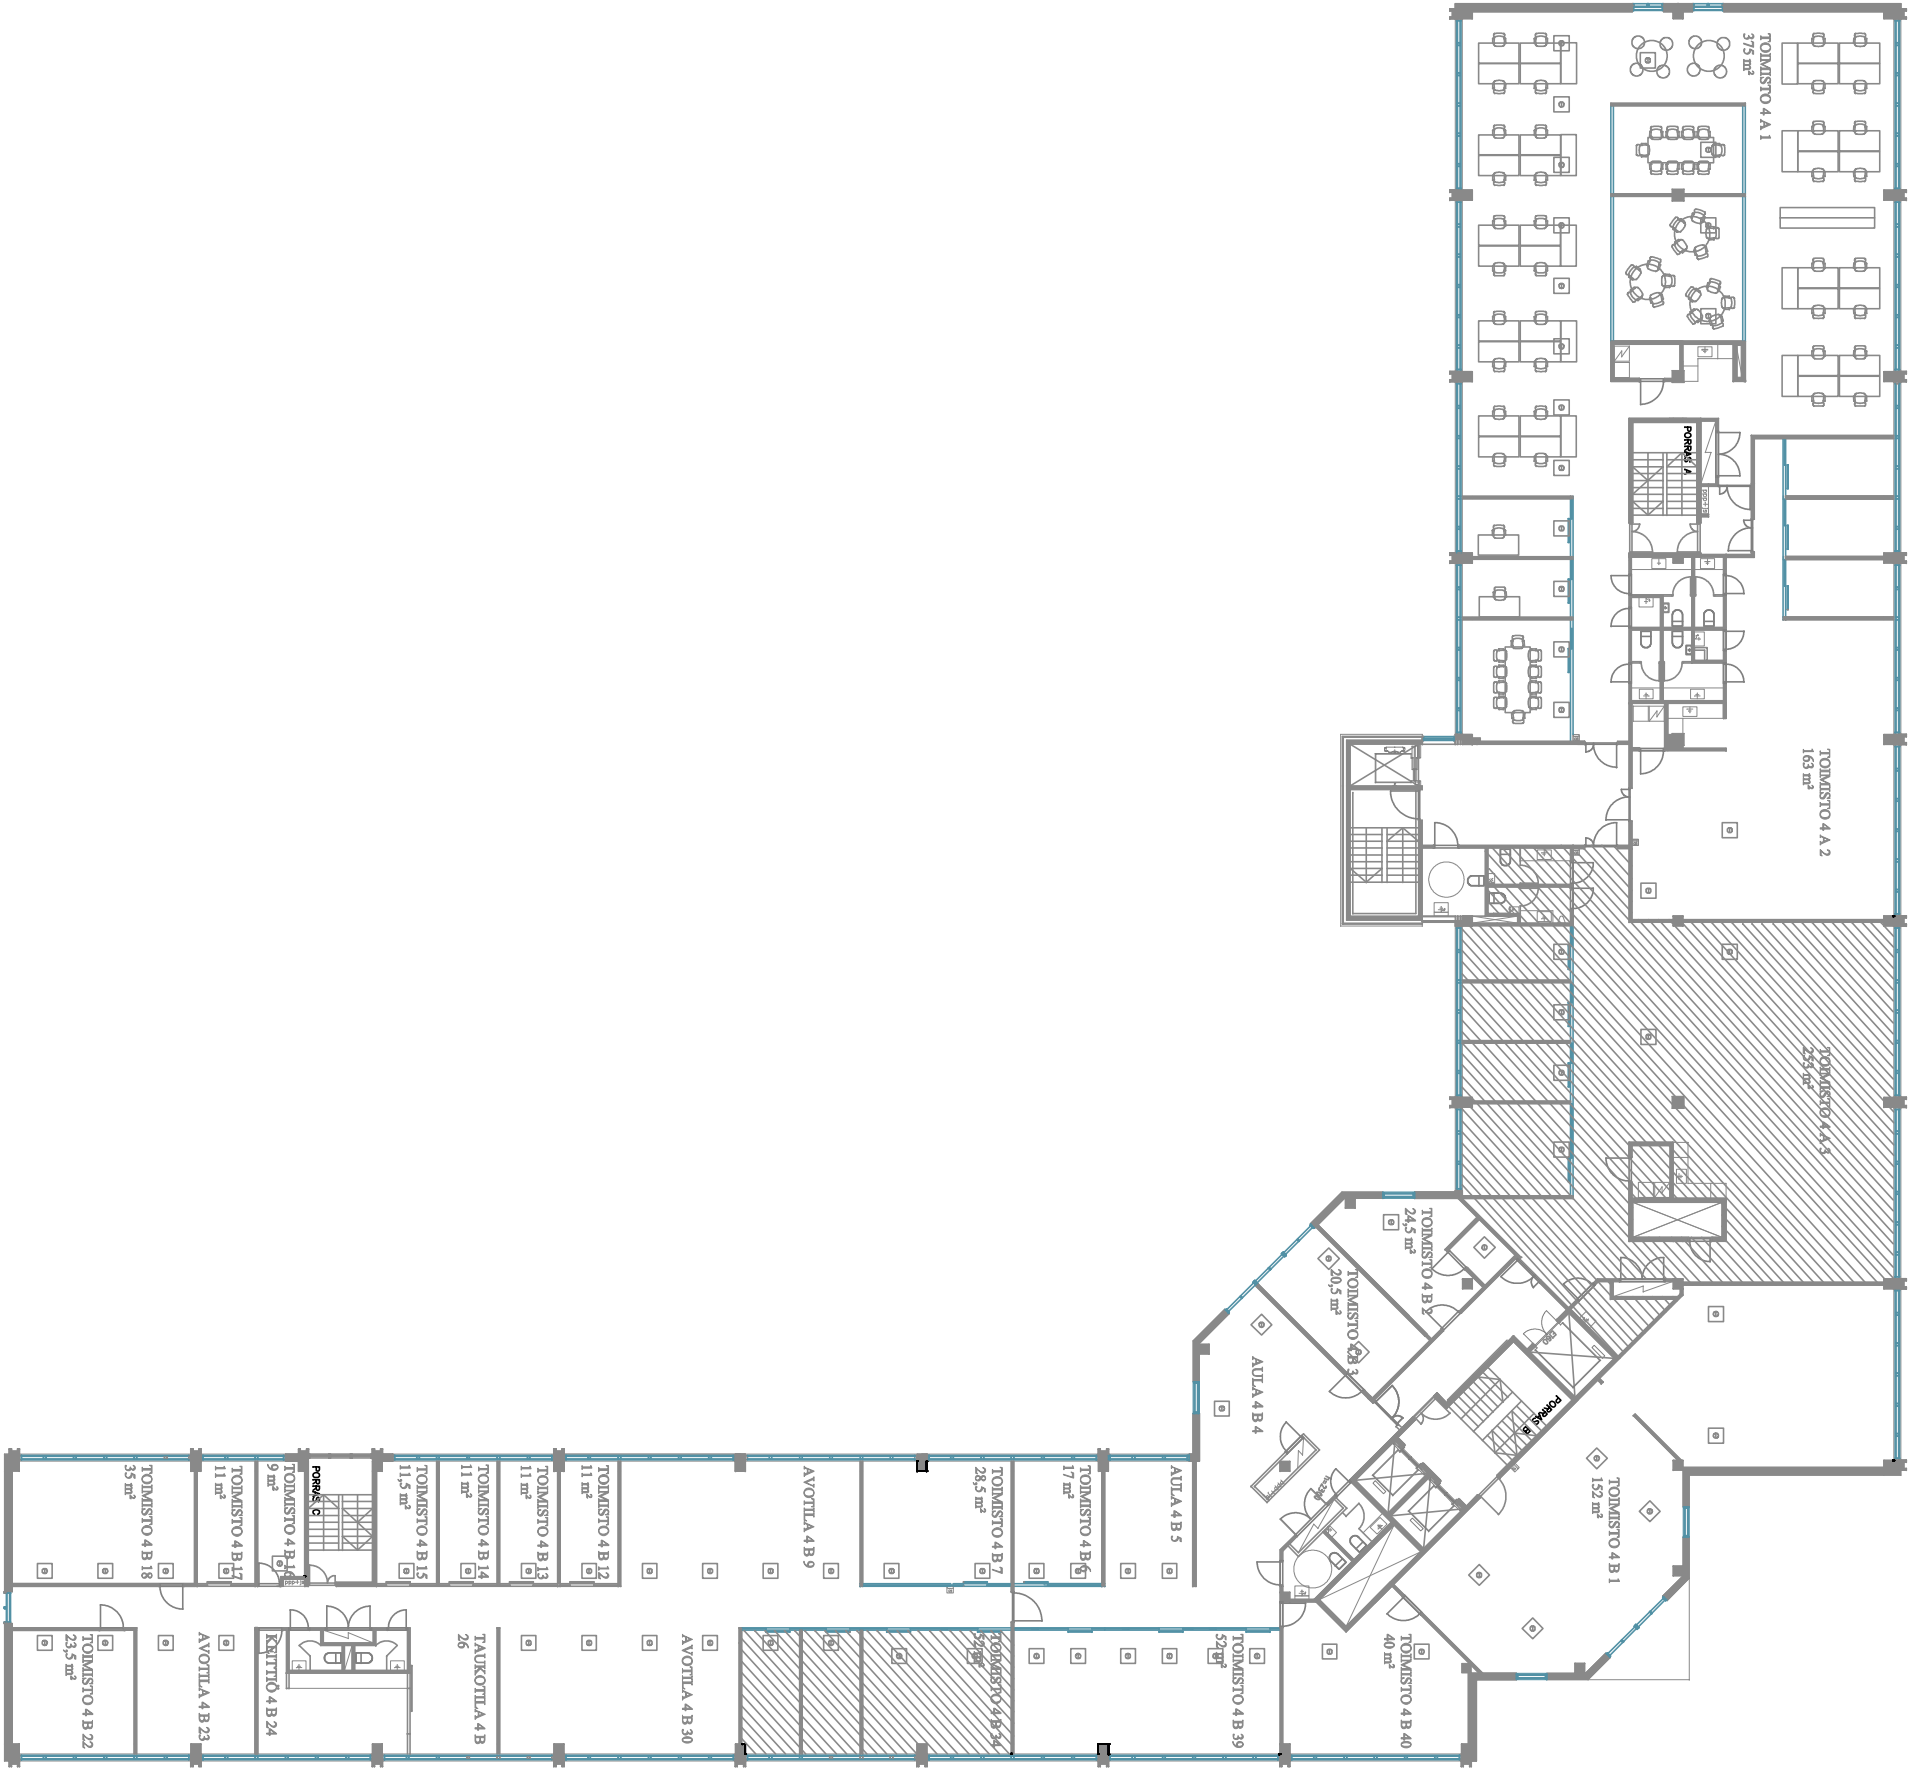

TOIMISTO 4 A 1	375 m²
TOIMISTO 4 A 2	163 m²
TOIMISTO 4 A 3	253 m²
TOIMISTO 4 B 1	152 m²
TOIMISTO 4 B 2	24,5 m²
TOIMISTO 4 B 3	20,5 m²
AULA 4 B 4	52 m²
AULA 4 B 5	17 m²
TOIMISTO 4 B 6	28,5 m²
AVOTILA 4 B 9	11 m²
TOIMISTO 4 B 12	11 m²
TOIMISTO 4 B 13	11 m²
TOIMISTO 4 B 14	11 m²
TOIMISTO 4 B 15	11,5 m²
TOIMISTO 4 B 16	9 m²
TOIMISTO 4 B 18	35 m²
TOIMISTO 4 B 22	23,5 m²
AVOTILA 4 B 23	26
KEITTIÖ 4 B 24	26
AVOTILA 4 B 30	52 m²
TOIMISTO 4 B 34	52 m²
TOIMISTO 4 B 39	52 m²
TOIMISTO 4 B 40	40 m²

 VIOKKRAATUTU TILA  JÄÄHDYTYS