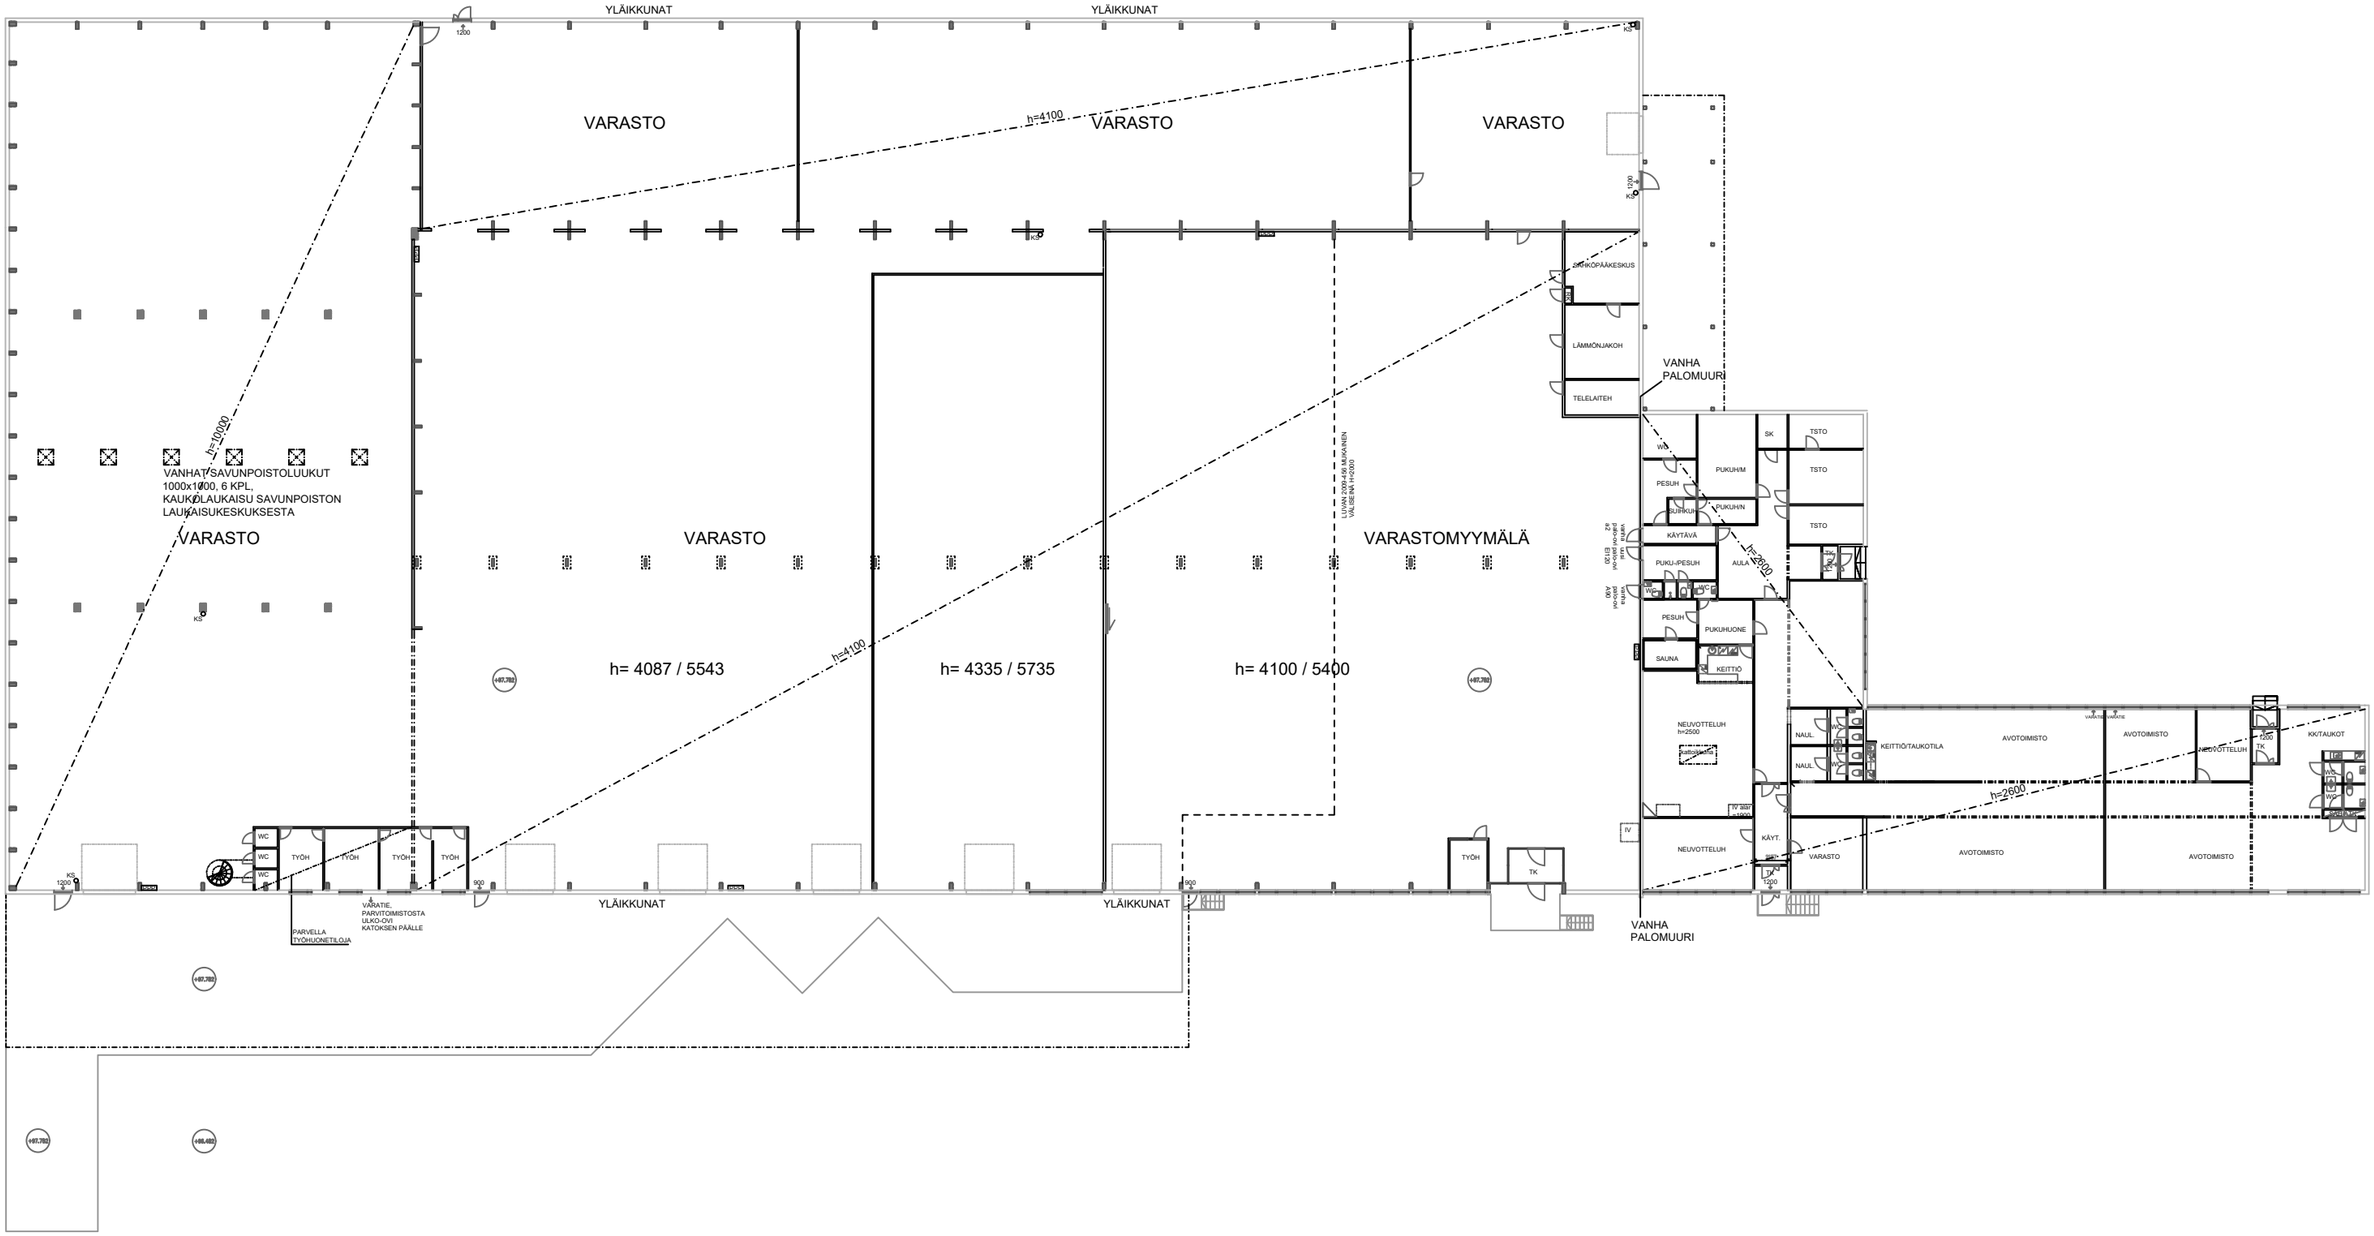

MITAT TARKISTETTAVA PAIKAN PÄÄLLÄ

TOIMENPIDE MUUTOSTYÖT	PIIRUSTUSLAJI SIS	TYÖNRO 252
KOHDE Niemi Palvelut Oy / Uudet toimitilat Väinämöisentie 6 15170 Lahti	PIIRUSTUKSEN SISÄLTÖ Pohjapiirustus	MITTAKAAVA 1:400 (A3)
millidee INTERIOR DESIGN Sisustussuunnittelutoimisto Millidee Oy millidee@millidee.fi www.millidee.fi	MUUTOS	PÄIVÄMÄÄRÄ
YHTEYSHENKILÖ Marika Vehviläinen PUHELINNUMERO 050 5831 138	SUUNNITTELUALA PIIR.NRO SIS - 00	PÄIVÄMÄÄRÄ 8.10.2021