


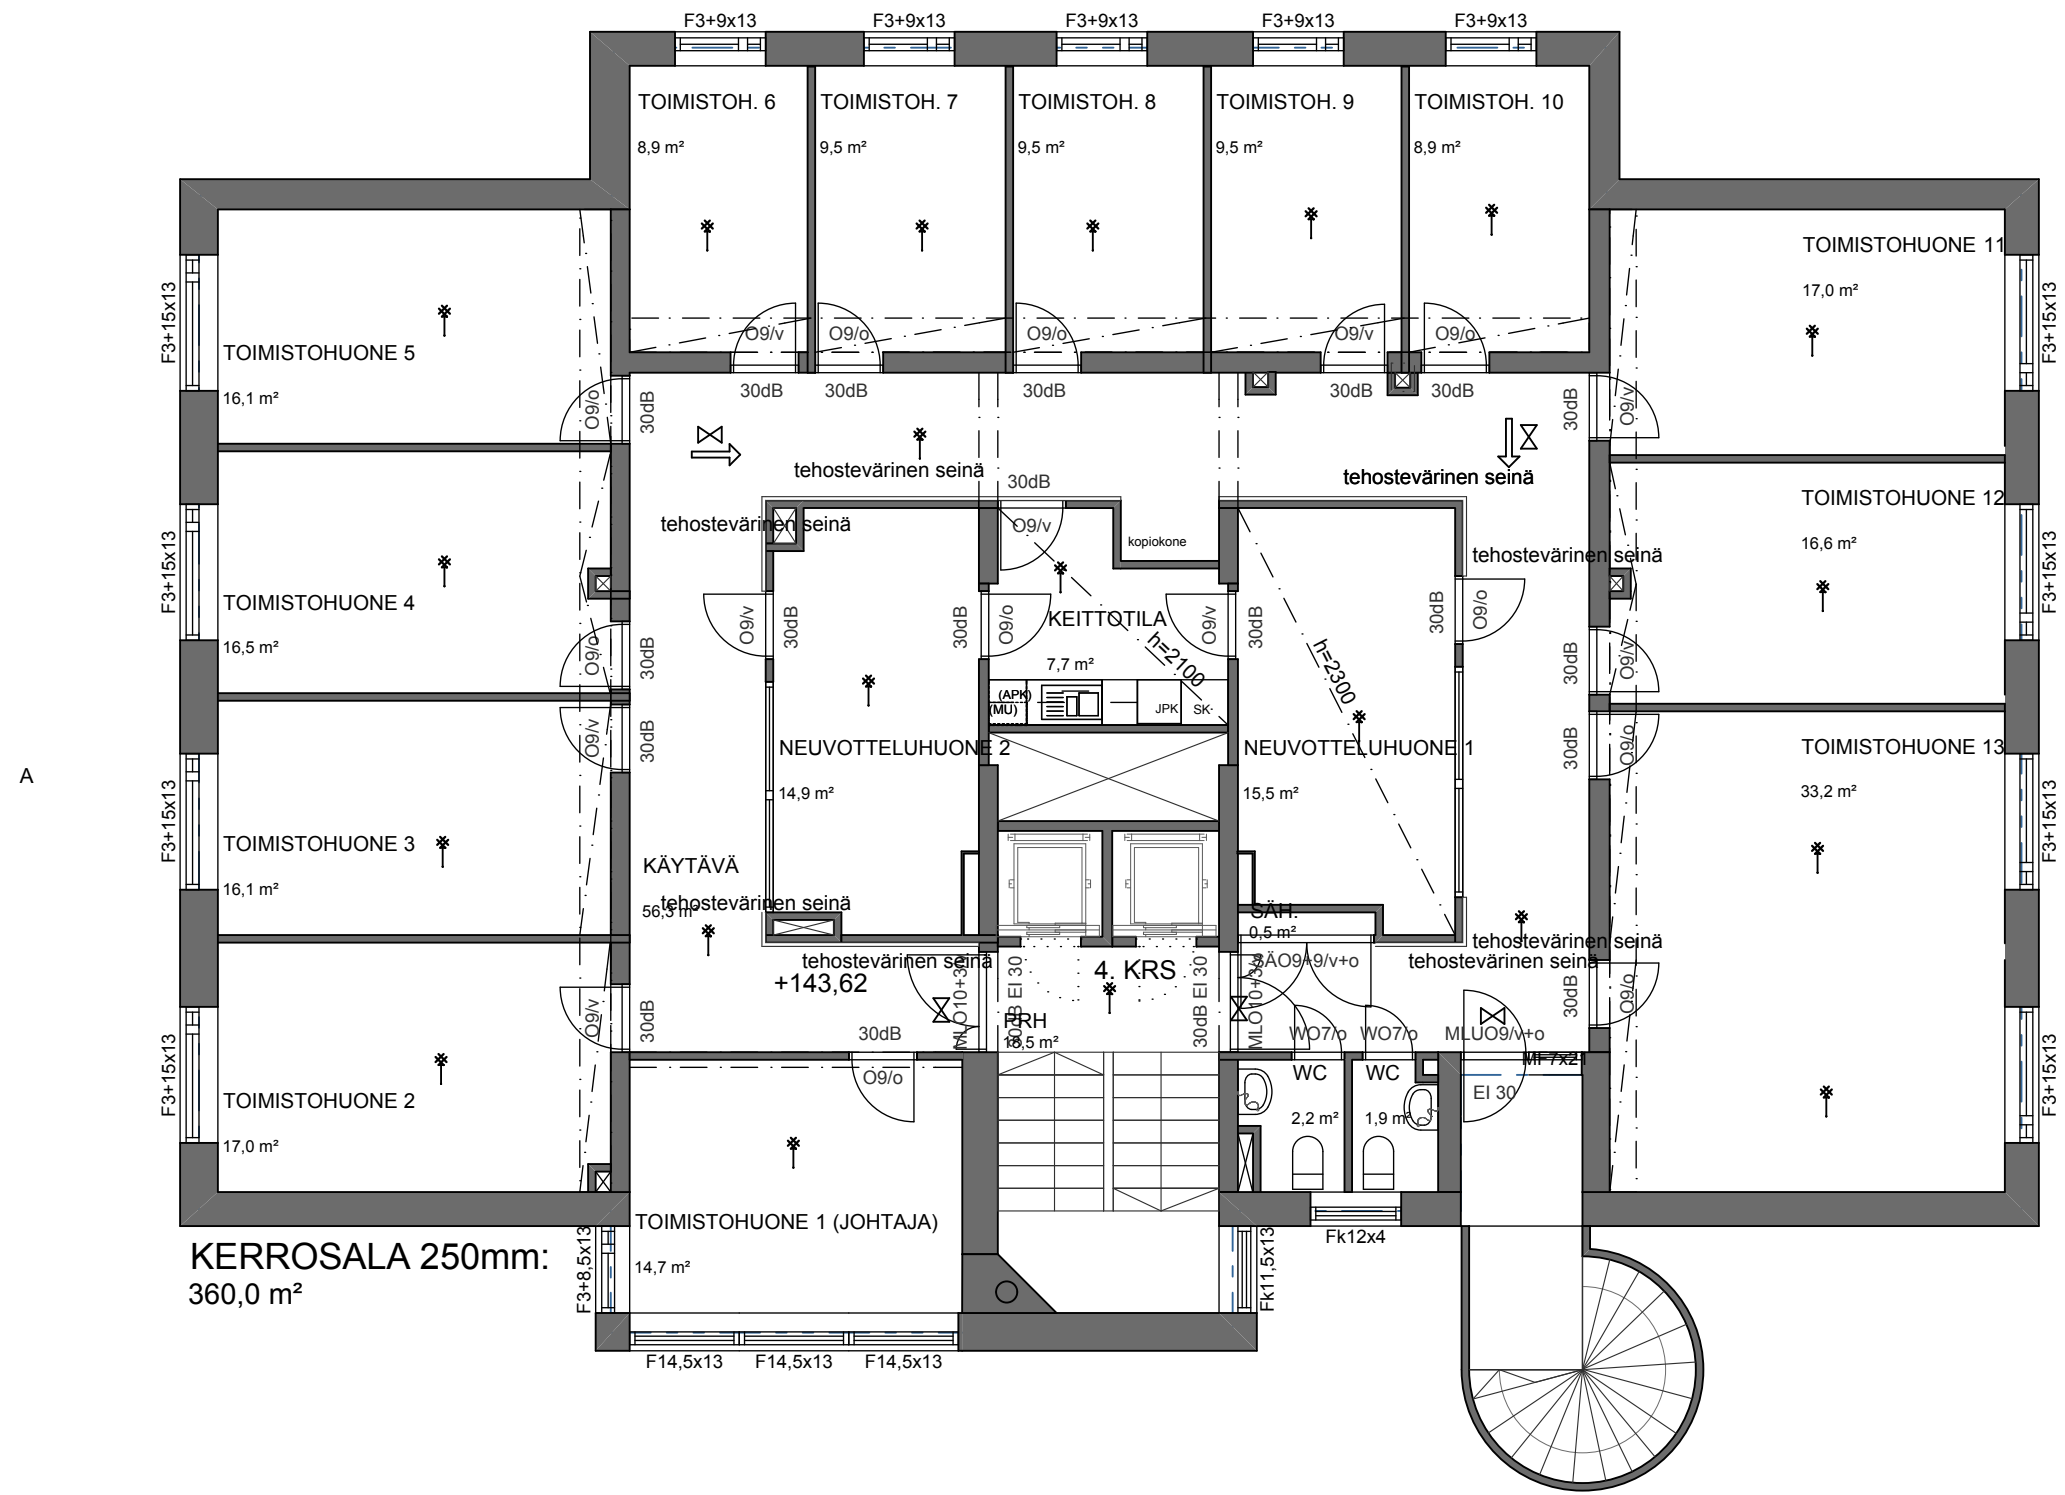

VANHAT RAKENTEET MUSTATTUINA
UUDET RAKENTEET RAKENNEMERKINTÖINEEN
UUSISSA OVISSA OVILITTERAMERKINTÄ

2	KOPIOKONETILA SUURENNETTU, VÄLISEINIÄ UUSITTU	SP	15.12.2009
1	POISTETTU PRH:STA POISTUMISTIEVALAISIN	SP	27.10.2009

TURVA-ASIAKIRJA **21.10.2009**

**ARKKITEHTIPALVELU.FI**
Arkkitehtipalvelu Oy Jyväskylä

Hannikaisenkatu 10 40100 Jyväskylä
+358 (0)44 755 5500 etunimi.sukunimi@arkkitehtipalvelu.fi

KSKS:n MÄKI
As Oy Jyväskylän Kruununtorni
JYVÄSKYLÄ

3.7.2009

4. KRS

1:100