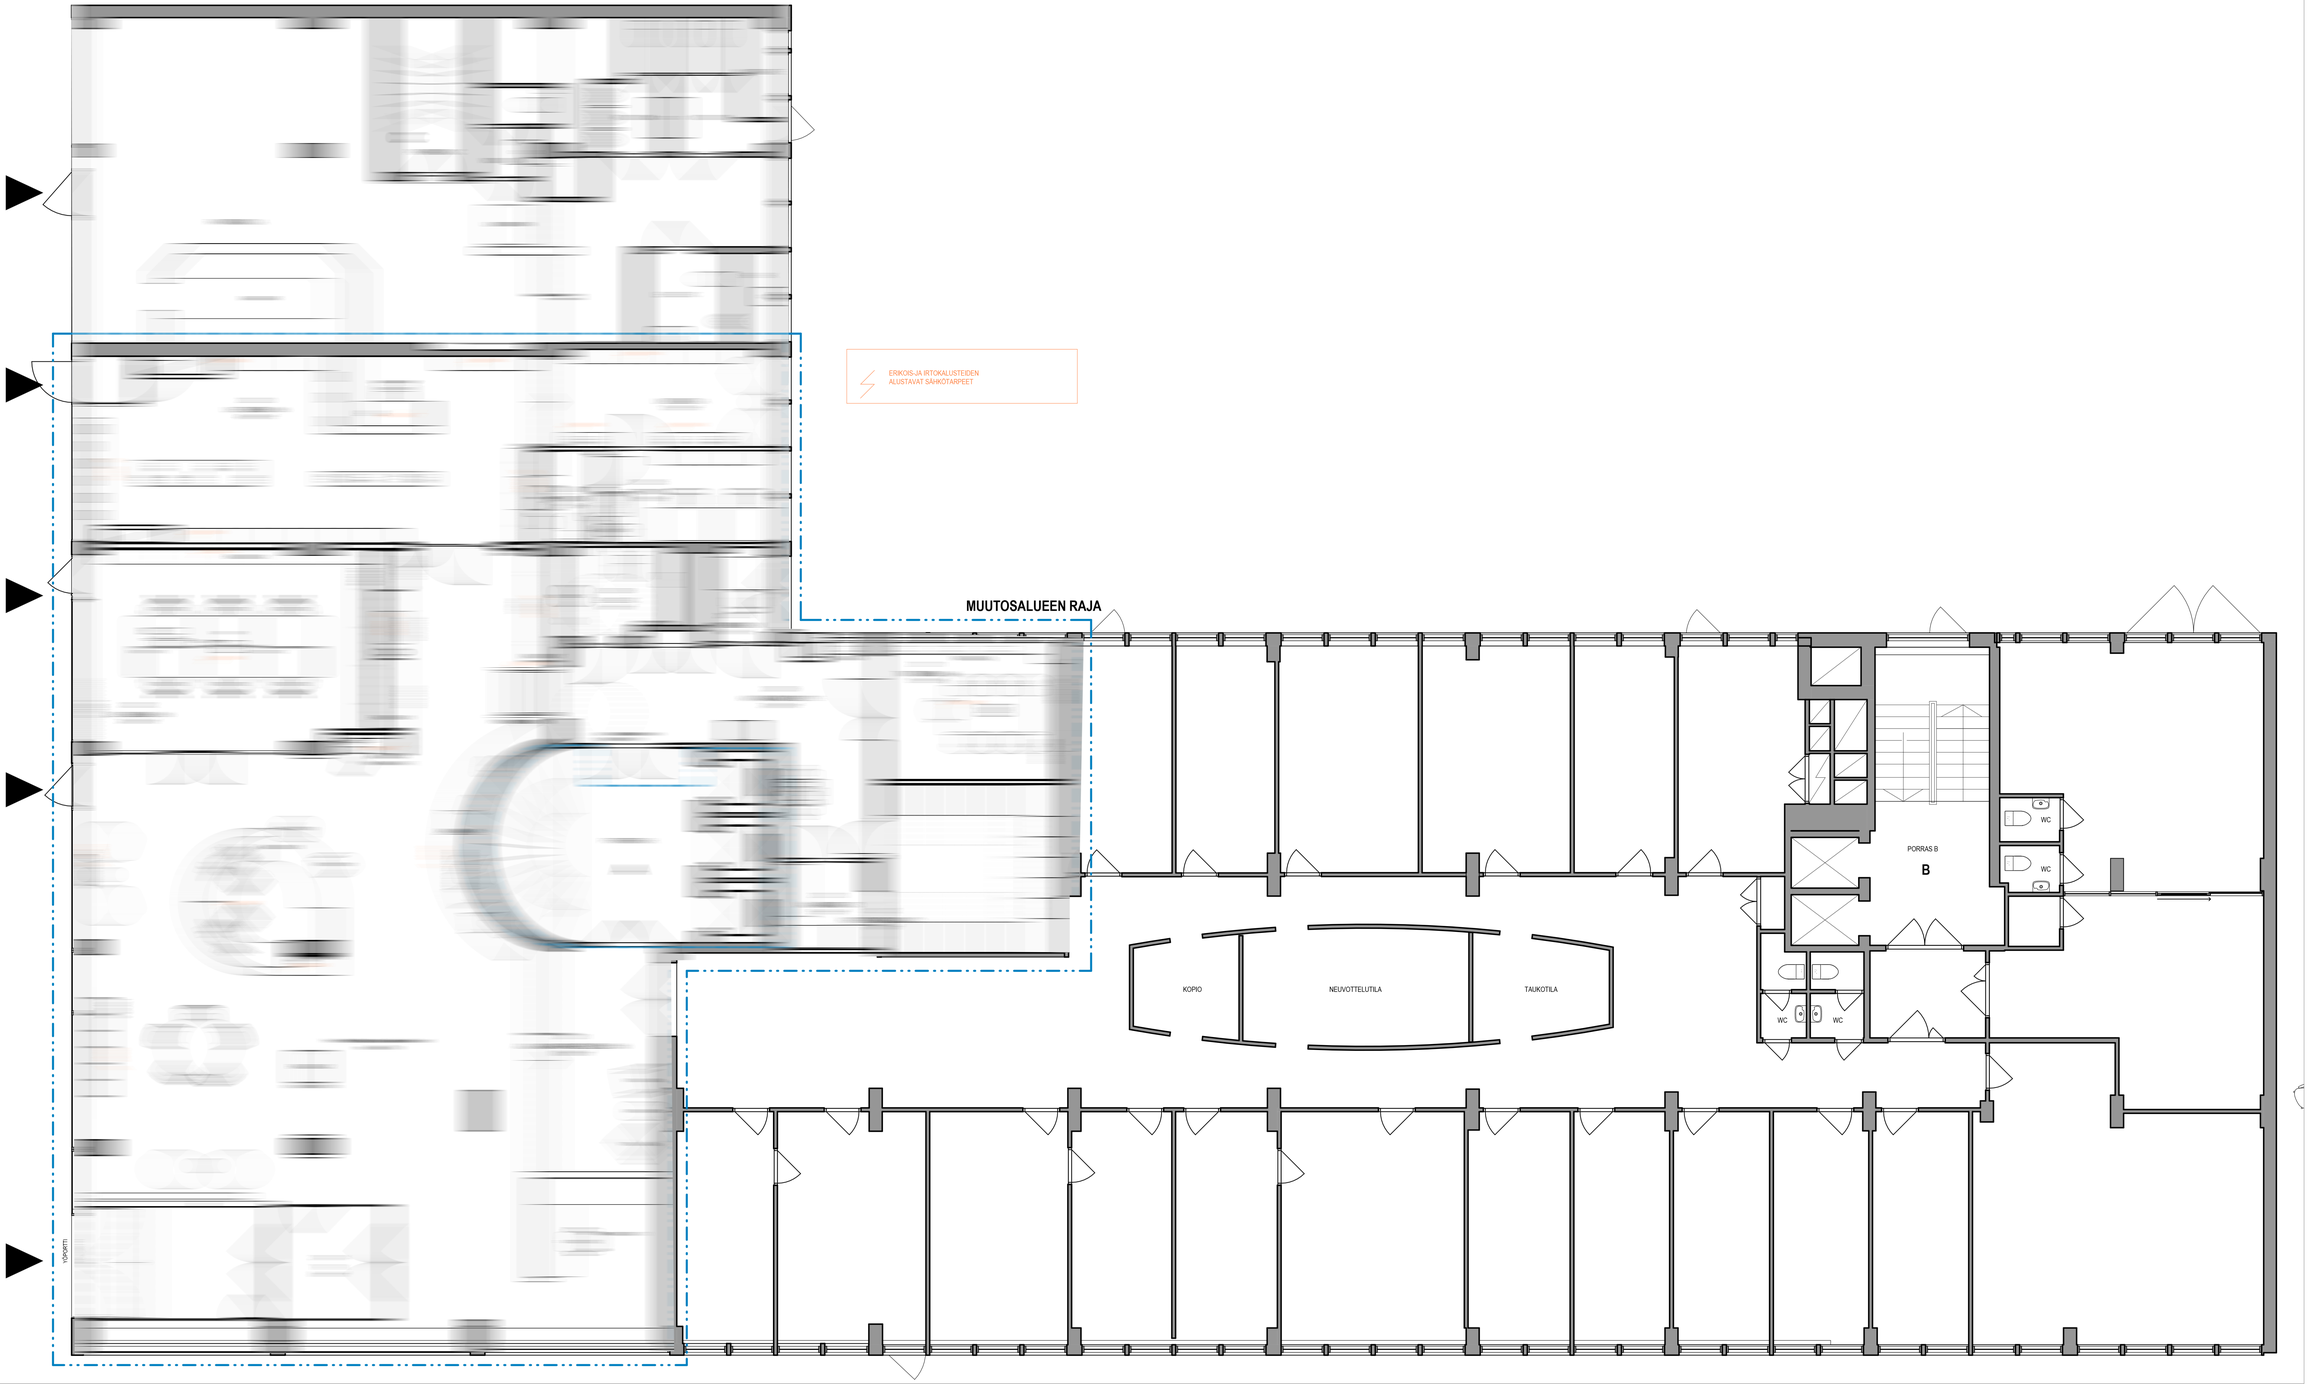

AR206 Kalustepohjapiirustus 2. kerros (aulakerros)
1 : 50

LUONNOS

Kaupunginosa/ Kylä	Korttelі/ Tila	Tontti/ Rno	Viranomaisen merkintöjä
1	13	1	

Rakennuksen numero/ Rakennustunnus
61

Toimenpidekategoria	Piirustuslaji	Asiakirjava rno
MUUTOS	Luonnos	

Piirustuksen sisältö	Mittakaavat
Kalustepohjapiirustus 2. kerros	1 : 50

SLS
Osakeyhtiö Pientare, Snellmaninkatu 13
00170 Helsinki

SUUNNITTELUTOIMISTO KOKO3 OY
Telliergränkatu 1/101, (00190) Helsinki
+358 (0)9 685 4643 koko3@koko3.fi

Suunnittelijan nimi, tutkinto, alkirjoitus ja päiväys
Heikka Parkkinen, SAFA arkkitehti
01.12.2023

KOKO3

Työnumero	Piirustuksen tunnus	Muutos
	206	

Suunnittelualla	Tiedosto
AR	