



2. krs.
Toimistoparvi

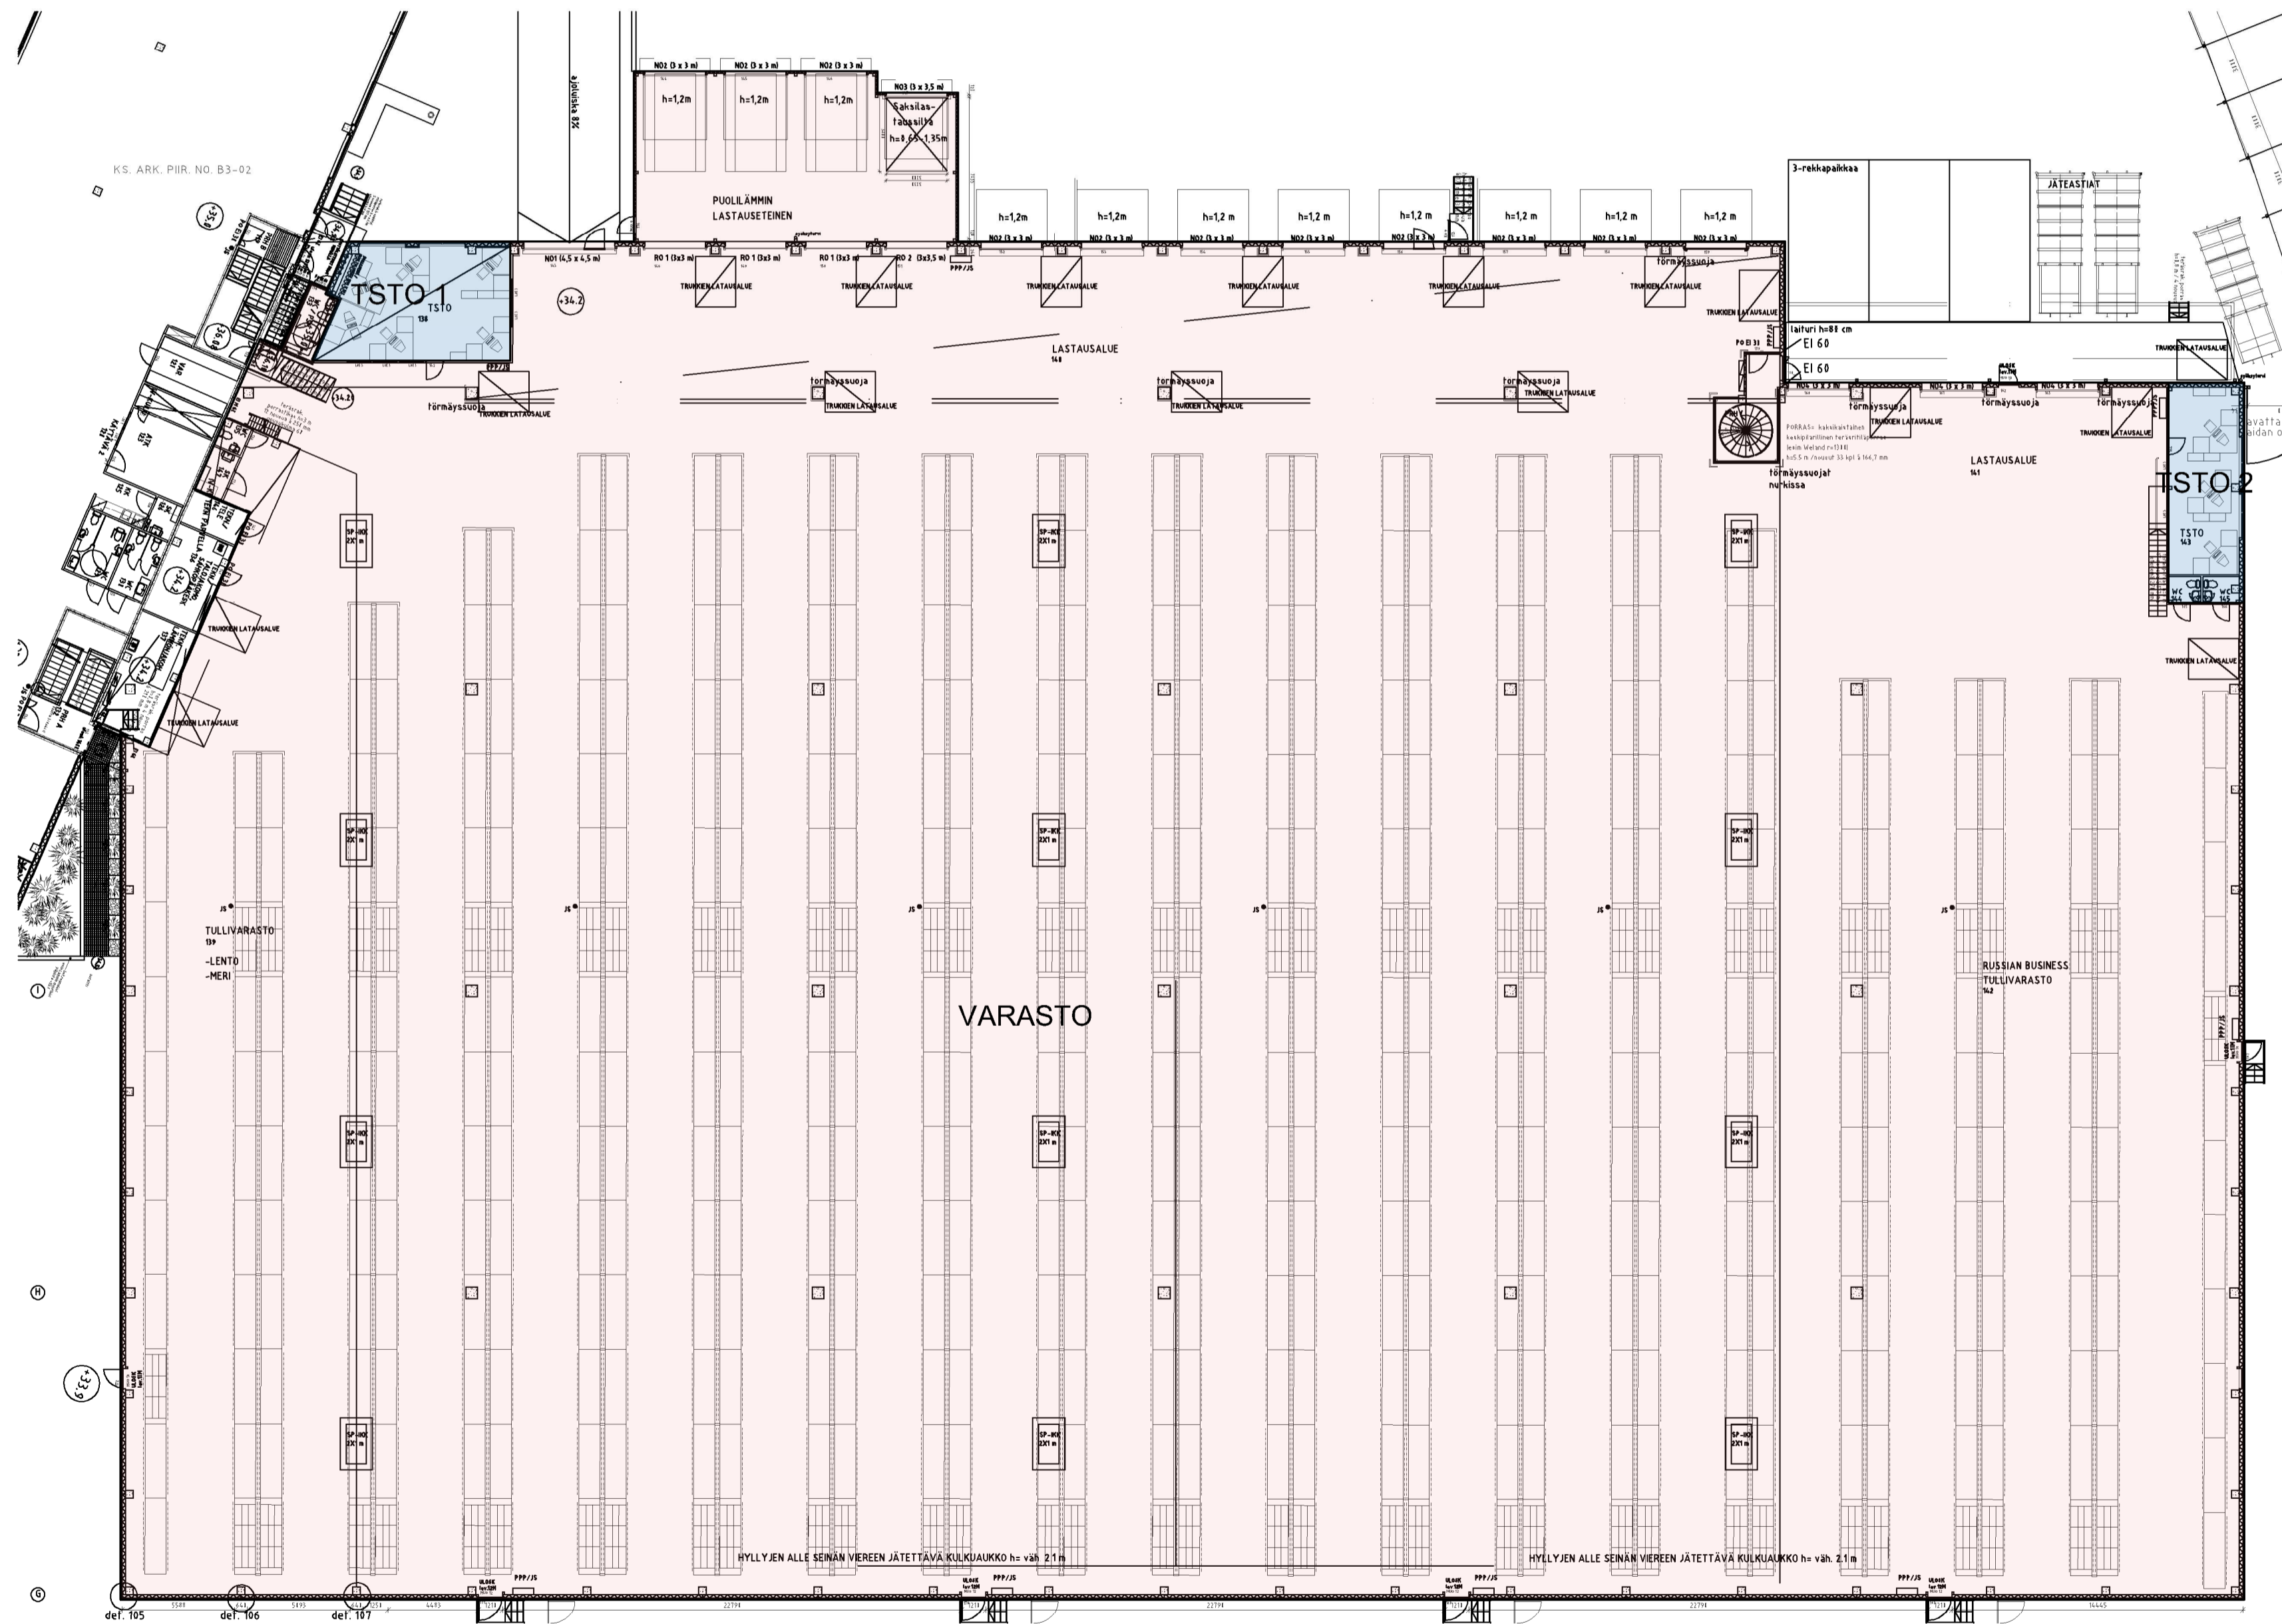


1. krs.
Varastohalli


Pohjapiirroksat vain pinta-alalaskelmia varten

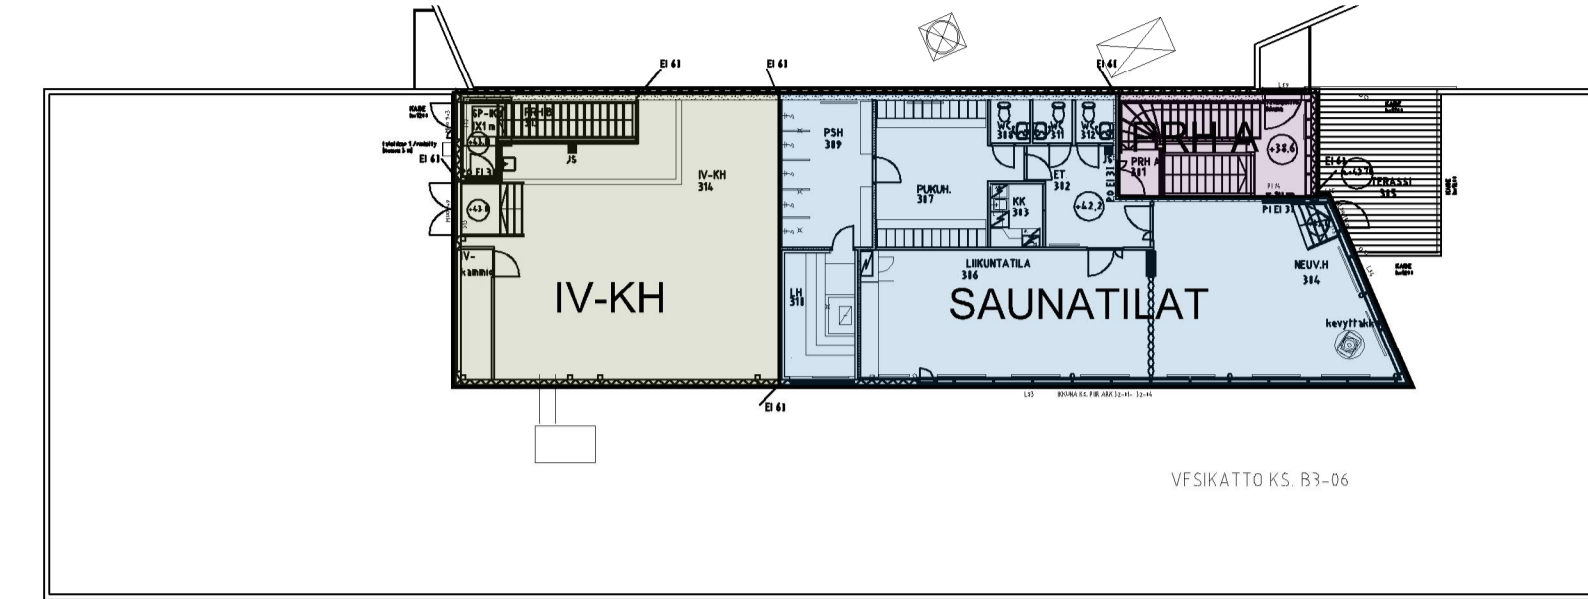


3. krs.
Saunatilat ja iv-kh

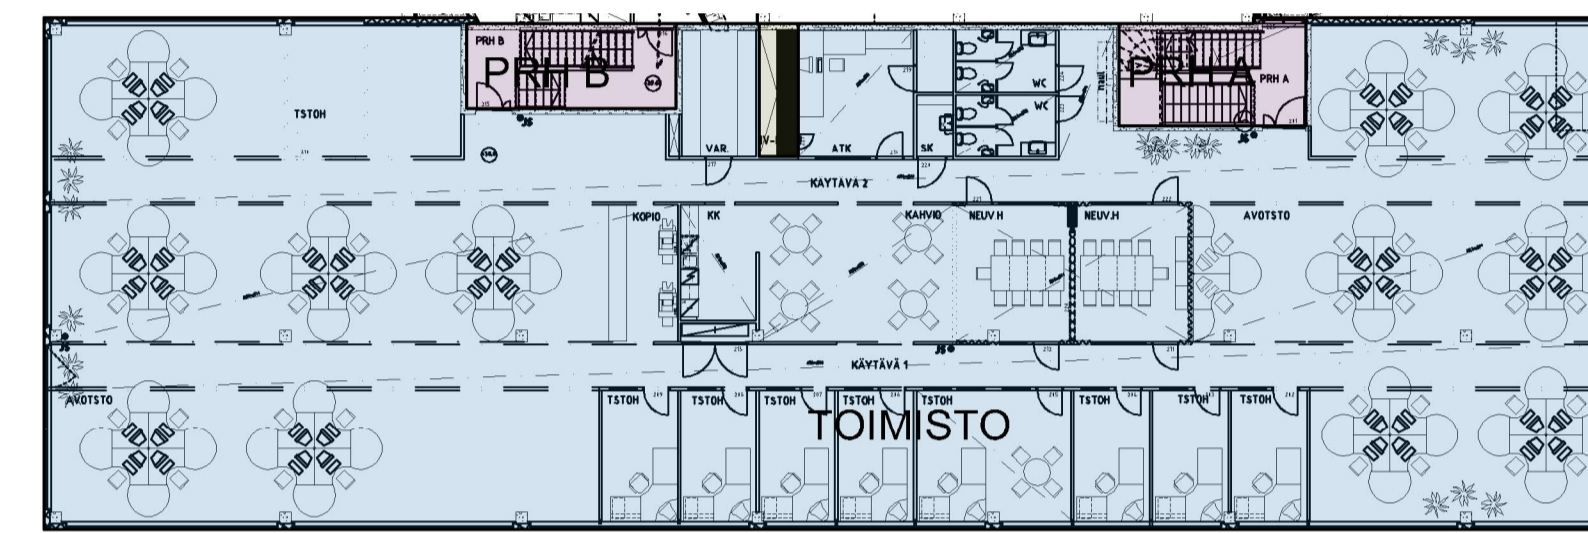

2. krs.
Toimistokerros

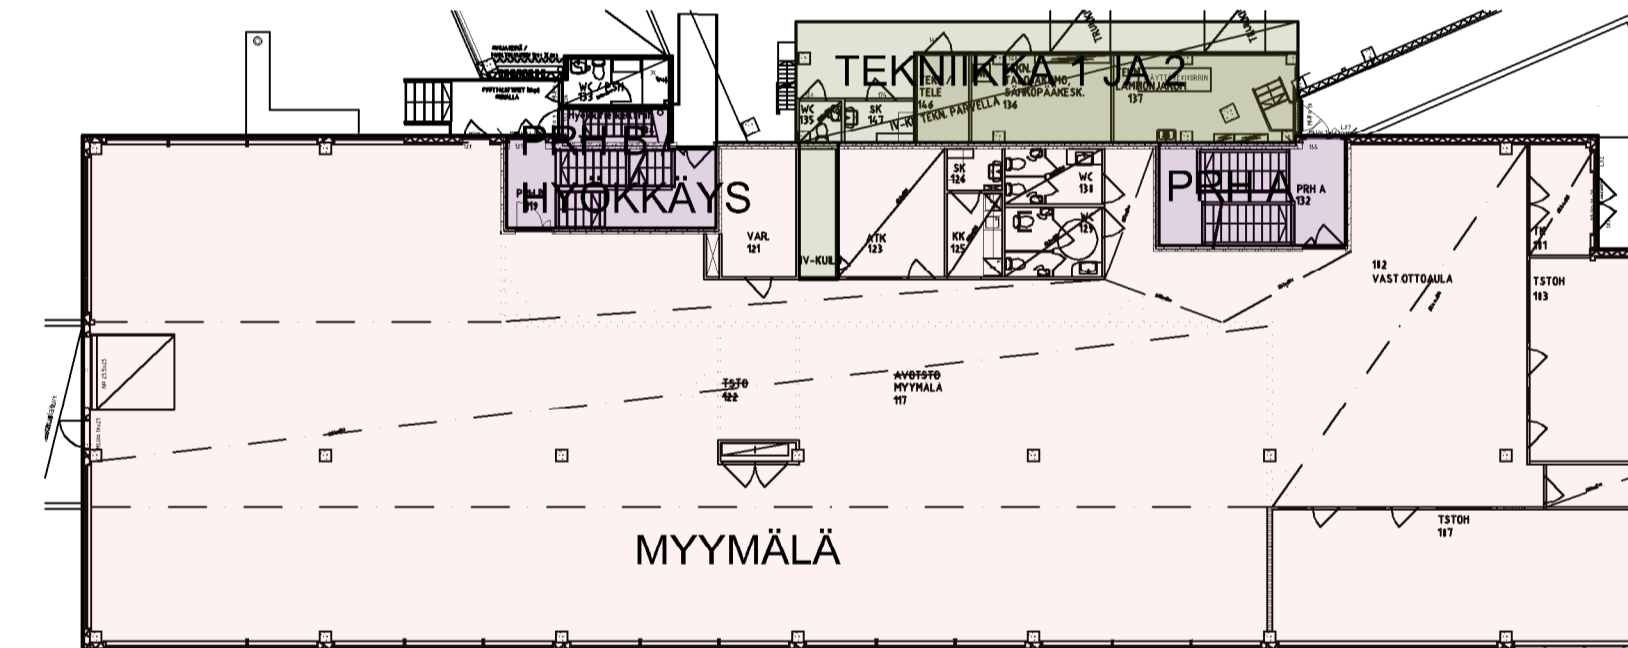

1. krs.
Myymäälä

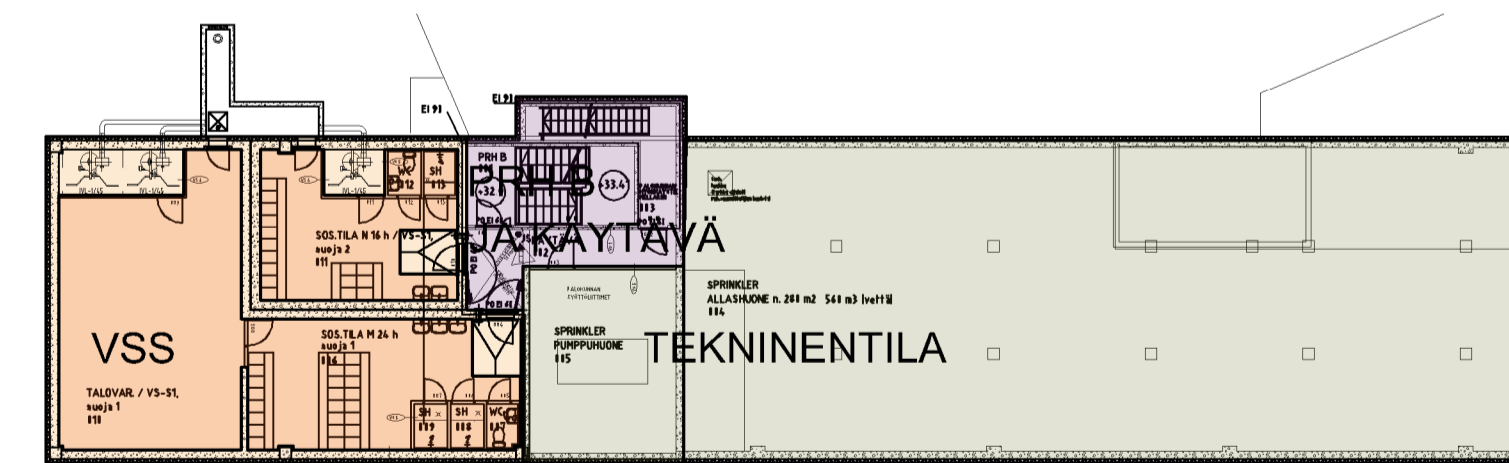

kellari
VSS ja tekn.

- myymälä
- porrashuone
- toimisto, sosiaalitala
- VSS, varsinainen suojatila
- tekninentila
- VSS, muu kuin vars. suojatila

	Bruttoala m ²	kerrosala, kem ²	VSS-vaade % alasta	VSS-vaade m ²
Kellari	534,4	0,0		0,0
VSS- kokonaisuus	155,0	0,0	0%	0,0
Käytävä + PRH	40,2	0,0	0%	0,0
Sprinkler pump, ja all	339,2	0,0	0%	0,0
1 kerros	7 929,7	7 929,7		79,6
Varastohalli	6 837,6	6 837,6	1%	68,6
Varaston toimisto 1	52,9	52,9	2%	1,1
Varaston toimisto 2	41,0	41,0	2%	0,8
Myymäälä	829,0	829,0	1%	8,3
PRH A	21,1	21,1	2%	0,4
PRH B + hyök.t.kell.	23,6	23,6	2%	0,5
Tekniikka 1	38,1	38,1	0%	0,0
Tekniikka 2	66,4	66,4	0%	0,0
2 kerros	1 497,1	1 497,1		29,4
toimisto	833,5	833,5	2%	16,7
Tekniikka, IV-kuilu	5,7	5,7	0%	0,0
PRH A + B	40,4	40,4	2%	0,8
parvi	575,8	575,8	2%	11,5
taukotila	36,6	36,6	1%	0,4
Tekn.Parvi IV-kone	5,1	5,1	0%	0,0
3 kerros	288,5	288,5		3,7
Saunatilat	161,6	161,6	2%	3,2
PRH	22,5	22,5	2%	0,5
IV-kh	104,4	104,4	0%	0,0
Yhteensä	10 250	9 715,2		112,7

K.osa / kysä 41 Viinikkala	Kortti / tila 41251	Tontti / Rrno 1	Viranomaisen arvioitimenumeron varten
MIUOTOS	Tikkurilantie 141 01530 Vantaa		Selvityksen sisältö Kerrosalakaavio
			Suunnitteluaika, työn numero ja pinta-alan numero
LUKKAROINEN ARKITEHDIT	Kauppatori 12, 4. krs. 00100 Oulu Puhelin: 08 310 0000 Puh 08 - 888 3300 Fax 08 - 888 3311 etunimi.sukunimi@lukkaroinen.fi	ARK Päiväys 01.09.2021	Muutos Liite 1