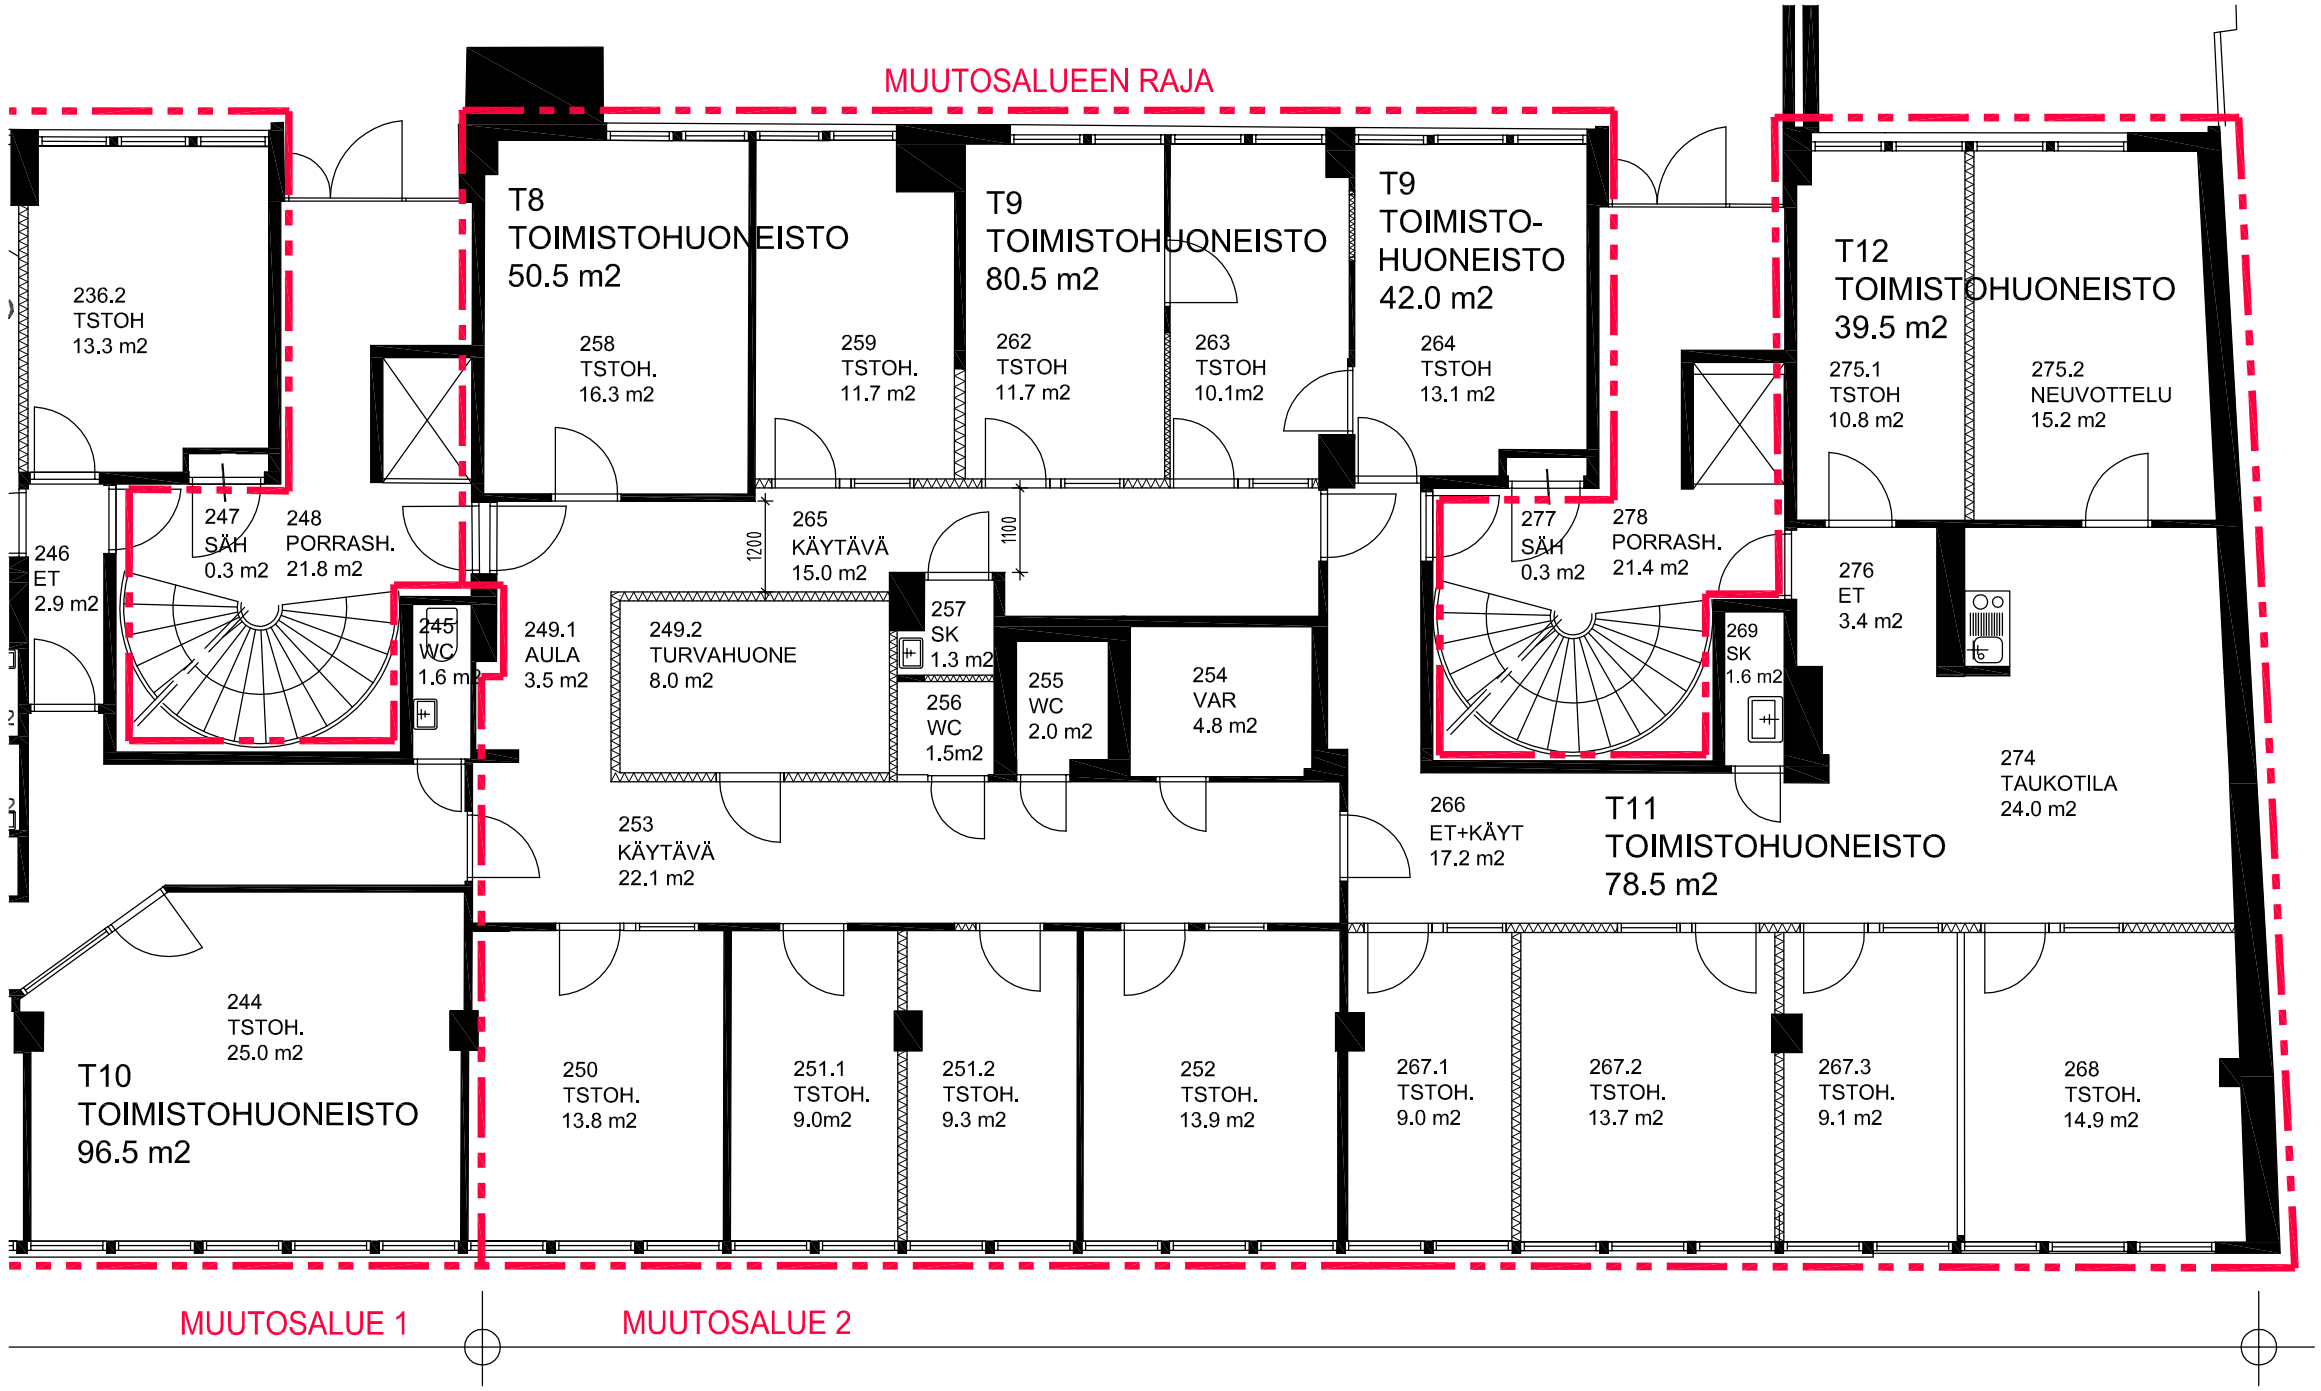

MUUTOSALUE 2

RAKENNUSTOIMENPITEET:
- HUONE 251 JAETAAN KAHTEEN OSAAN, HUONE 267 JAETAAN KOLMEEN OSAAN
- AVATAAN UUSI TAUKOTILA 274 KÄYTÄVÄN PÄÄTYYN PURKAMALLA WC- JA KK-TILOJA
- RAKENNETAAN UUSI KÄYTÄVÄTILA 265, JOSTA KÄYNNIT UUSIIN HUONEISIIN 259, 262 JA 263 SEKÄTEHDÄÄN HUONEELLE 264 UUSI OVIAKKO ETEISTILASTA
- NYKYISEEN KK:N 256 SISUSTETAAN WC, SIIVOUSKOMERO 257 SIIRRETÄÄN PILARIN TOISELLE PUOLELLE JA RAKENNETAAN UUSI TURVAHUONE 249.2
- TOIMISTOHUONEIDEN UUDET VÄLISEINÄT OVAT RAKENTEELTAAN 2xKIPSILEVY/ 66 mm RUNKO+MVL/ 2xKIPSILEVY (ULOIMMAT LEVYT ERIKOISKOVA)
- TURVAHUONEEN SEINÄN VAHVISTUS 1,5 MM METALLILEVYLLÄ KIPSILEVYJEN VÄLIIN
- UUDET SEINÄPINNAT TASOITETAAN JA MAALATAAN

LATTIAPINNAT:
- NYKYISISSÄ TOIMISTOHUONEISSA SÄILYTETÄÄN NYKYISET LATTIAT
- NYKYISET LATTIAPINNAT OVAT KUIVISSA TILOISSA LINOLEUMIA
- LINOPINNOISTA POISTETAAN KAIKKI VAHAUKSET YMS
- LINOPINTA SYVÄPESTÄÄN (KONEELLINEN HIONTAPUHDISTUS) VALMISTAJAN OHJEIDEN MUKAAN
- VAHAUS JA HOITO-OHJEISTUS VALMISTAJAN OHJEEN MUKAAN
- LAATTAPINNAT PESTÄÄN HUOLELLA (ERITYISESTI SAUMAT)
- KÄYTÄVÄALUEILLE ELI HUONEISIIN 249.1, 253, 265, 266, 274 JA 276 SEKÄ HUONEISIIN 262 , 263 JA 249.2 UUSI LINOLEUM-LATTIA, KUOSI NYKYISEN MUKAAN

SEINÄPINNAT:
- SEINÄPINNAT OVAT KUIVISSA TILOISSA JOKO KIPSILEVY TAI KIVIRAKENTEISIA MAALATTUJA SEINÄPINTOJA, KOSTEIDEN TILOJEN SEINÄPINNAT OVAT PÄÄOSIN LAATOITETTUJA
- HUONEISSA, JOISSA EI TEHDÄ MUUTOKSIA SEINÄPINNAT KUIVASIIVOTAAN
- HUONEISSA, JOISSA TEHDÄÄN MUUTOKSIA HUOLTOMAALATAAN KAIKKI NYKYISET SEINÄPINNAT NYKYISEEN SÄVYYN (VALKOINEN)
- UUDET SEINÄPINNAT TASOITETAAN JA MAALATAAN
- SEINÄMUUTOKSISTA JOHTUVAT LÄMPÖPATTERIEN UUSINNAT, EPÄSIISTIT NYKYISET HUOLTOMAALATAAN (MYÖS PUTKET) , MUUT PUHDISTETAAN
- UUDET JALKALISTAT NYKYISEN SÄVYN JA MALLIN MUKAAN UUSIEN SEINIEN YHTEYDESSÄ, MUUT NYKYISET JALKALISTAT PESTÄÄN
- UUDET KARMILISTAT NYKYISEN SÄVYN JA MALLIN MUKAAN UUSIEN OVIEN YHTEYDESSÄ, MUUT KARMILISTAT PESTÄÄN
- WC 256 JA SK 257 LAATOITETAAN VAKIOVALKOISELLA LAATALLA, WC:SSÄ 265 NYKYINEN LAATOISTUS PESTÄÄN

KATTOPINNAT:
- KATTOPINNAT OVAT PÄÄOSIN ALASLASKETTUJA KIPSILEVYKATTOJA, OSA PINNOISTA ON AKUSTIIKKAKIPSILEVYJÄ
- HUONEISSA, JOISSA TEHDÄÄN MUUTOKSIA HUOLTOMAALATAAN KAIKKI NYKYISET KATTOPINNAT NYKYISEEN SÄVYYN (VALKOINEN)
- HUONEISSA, JOISSA EI TEHDÄ MUUTOKSIA AINOASTAAN, JOS KATOISSA ON NÄKYVIÄ VAURIOITA

OVET JA SISÄIKKUNAT:
- NYKYISIIN OVIIN EI TEHDÄ TOIMENPITEITÄ
- UUDET OVET JA SISÄ-IKKUNAT TEHDÄÄN NYKYISTEN VÄRISINÄ PUURAKENTEISINA, TOIMISTOHUONEIDEN OVET ÄÄNIERISTETTYJÄ (30dB)
- TURVAHUONEEN OVI METALLIOVI, TURVASARANOILLA JA KULUNVALVONNALLA

IKKUNAT:
- IKKUNOILLE EI TEHDÄ MUITA TOIMENPITEITÄ KUIN TARKISTETAAN ETTÄ VARUSTUS (LUKOT, AUKIPITOLAITTEET, SÄLEKAIHTIMET) OVAT KUNNOSSA, RIKKOONTUNEET UUSITAAN
- SÄLEKAIHTIMET JA IKKUNAT KARMEINEEN PESTÄÄN
- IKKUNAPENKIT JA SMYYGIT HUOLTOMAALATAAN NIISSÄ HUONEISSA, JOISSA SEINÄTKIN HUOLTOMAALATAAN

KALUSTEET JA VARUSTEET:
- IRTOKALUSTEET VUOKRALAISEN HANKINTAA
- TAUKOTILAN MINIKEITTIÖ ON NYKYINEN, EI MUUTOSTA
- WC- JA SIIVOUS VARUSTEET PURETAAN NYKYISISTÄ TILOISTA JA ASENNETAAN UUDELLEEN
- KALUSTEET JA VARUSTEET PUHDISTETAAN JA KOSKEAPYYHITÄÄN MUUN SIIVOUKSEN YHTEYDESSÄ
- SOVITTAVA ERIKSEEN TÄYDENNYKSISTÄ

SIGGE ARKKITEHDIT
Läntinen Rantakatu 53
20100 Turku. Finland
Tel +358.(0)2.2781500
Fax +358.(0)2.2310550
www.sigge.fi
sigge@sigge.fi