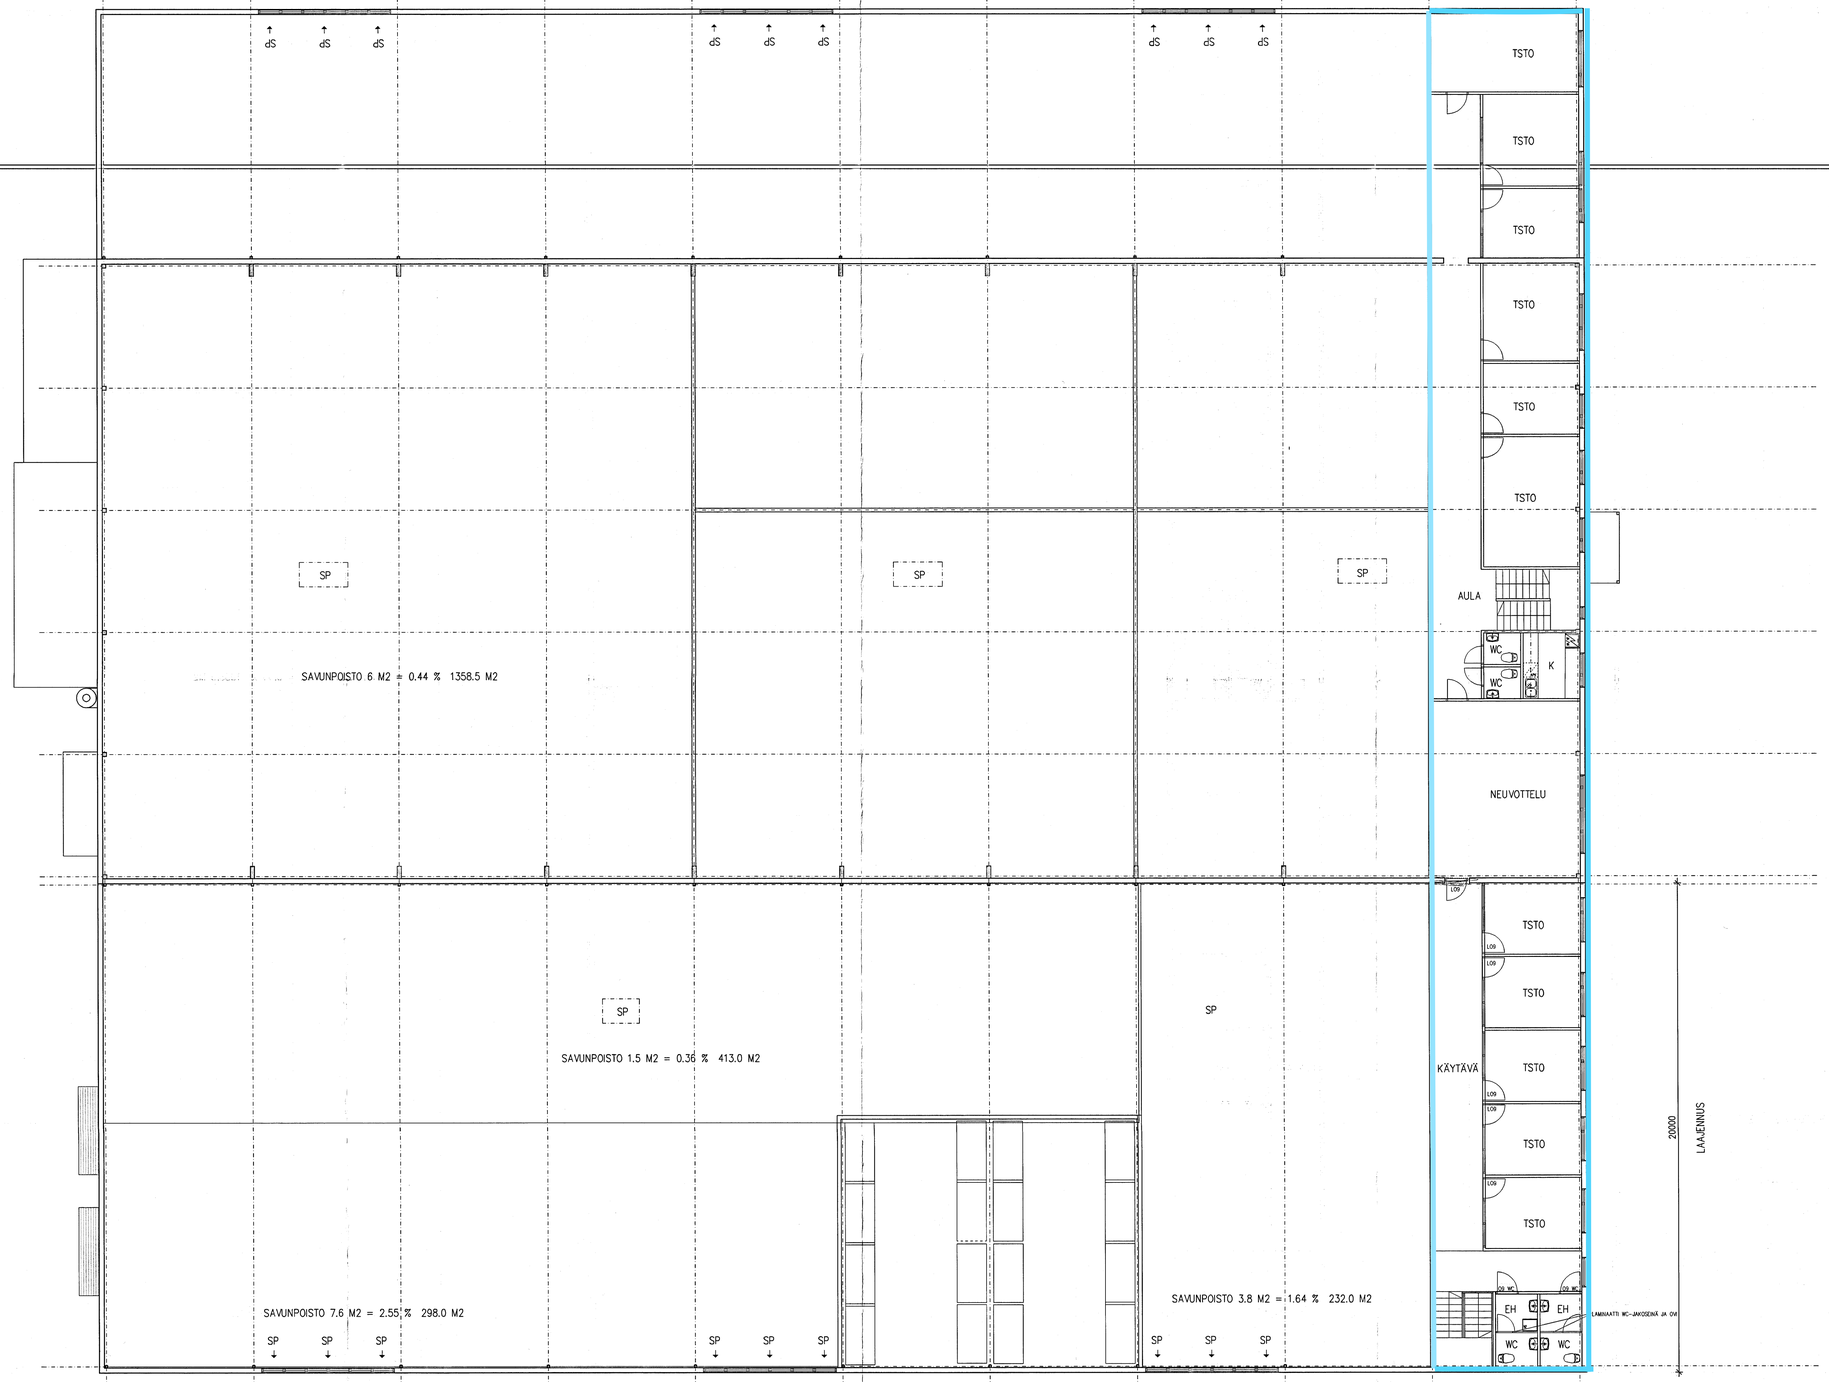

Piirustukset hyväksytty
Nokian rakennusvalvonta-
toimistossa 18.2.99
Rakennustarkastaja

B	10.02.1999	RAKENNUSAIKAISET MUUTOKSET	JV/PS
A	23.09.1998	LASTAUSKATOKSEN PAIKKA	JV/PS

K.OSA: LÄHDEKORPI	KORTTELI/TILA: 46	TONTTI/Rno: 10	VIRANOMAISTEN MERKINTÖJÄ
RAKENNUSTOIMENPIDE: LAAJENNUS			PIIRUSTUSLAJI: PÄÄPIIRUSTUS / JUOKS.No: 3
RAKENNUSKOHTEEN NIMI JA OSOITE: NOKIAN LAATUMAALIT OY, HEIKINPOLVENTIE 1, 37150 NOKIA			PIIRUSTUKSEN SISÄLTÖ: POHJAPIIRUSTUS II-KERROS / MITTAKAAVAT: 1:100
ARKKITEHTUURITOIMISTO JARMO VÄKIPARTA OY, PORSTALANTIETI 4 B 26, 37100 NOKIA, PUH./FAX: 03-3425 422			SUUN.ALA: ARK / TYÖ No: 435-97 / PIIR.No: 3 / MUUTOS
			PÄIVÄYS: 29.09.1997 / YHT.HENK.: JARMO VÄKIPARTA