





SIIVY KOKKILISREK

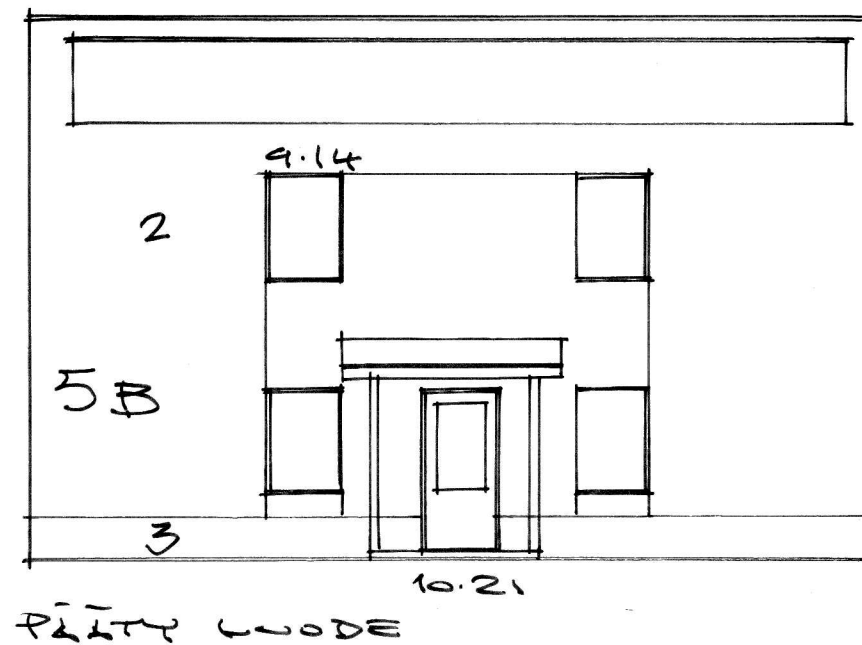


PÄÄTY LUODE

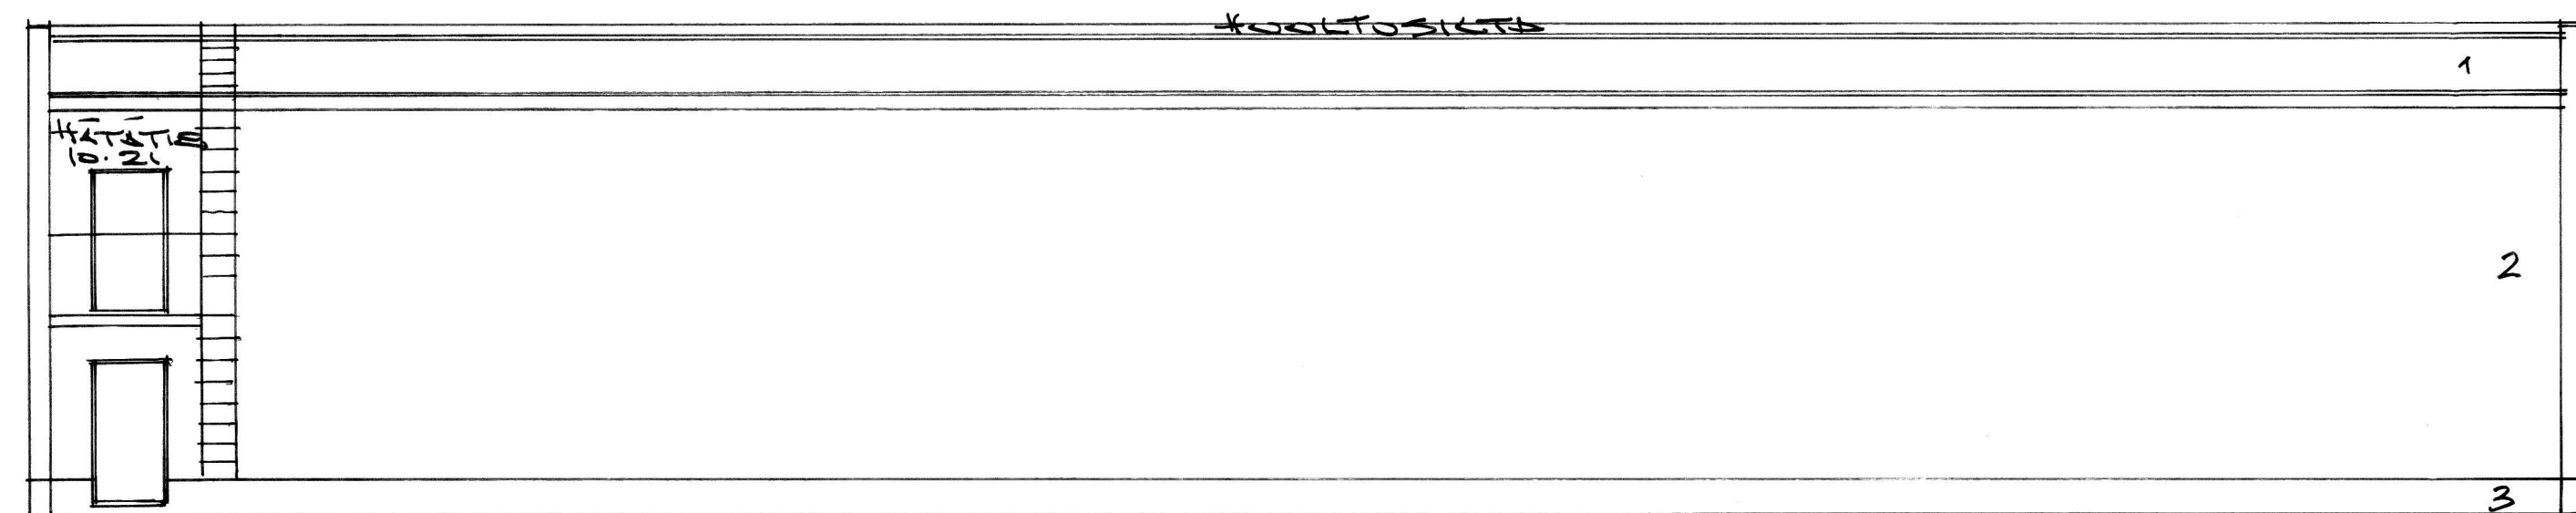

SIIVY LOUNKABREK

- 1. PROF. PELTIKATE RR 23
- 2. PROF. PELTI RR 23
- 3. PINNOITE RR 23
- IKKUNAT 4x2x5T RR 23

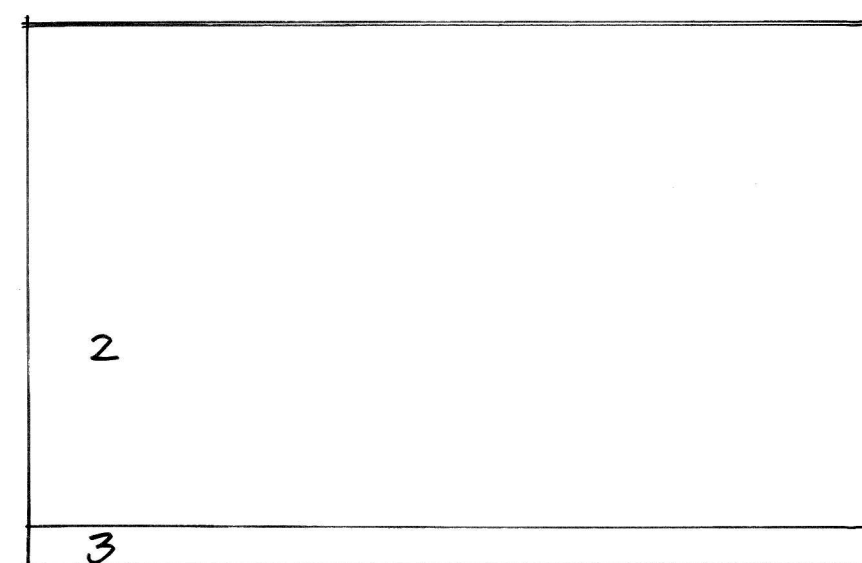

PÄÄTY KAAKKO

K.osa/Kylä 53	Kortteli/Tila 46	Tontti/Rn:o 4	Viranomaisen arkistointimerkintöjä varten
Rakennustoimenpide UUDISRAK.	Rakennuskohteen nimi ja osoite Koy/SÄHKÖSIPAOY LAVANVAUKAS 5 SR	Piirustuslaji PÄÄP.	Juoks.n:o 5/6 Mittakaavat
h	rakennussuunnittelu juhani hautala karpankatu 27, 60320 seinäjoki puh. 044 531 0307 8.9.20 <i>Juhani Hautala</i>	ark	Muutos