


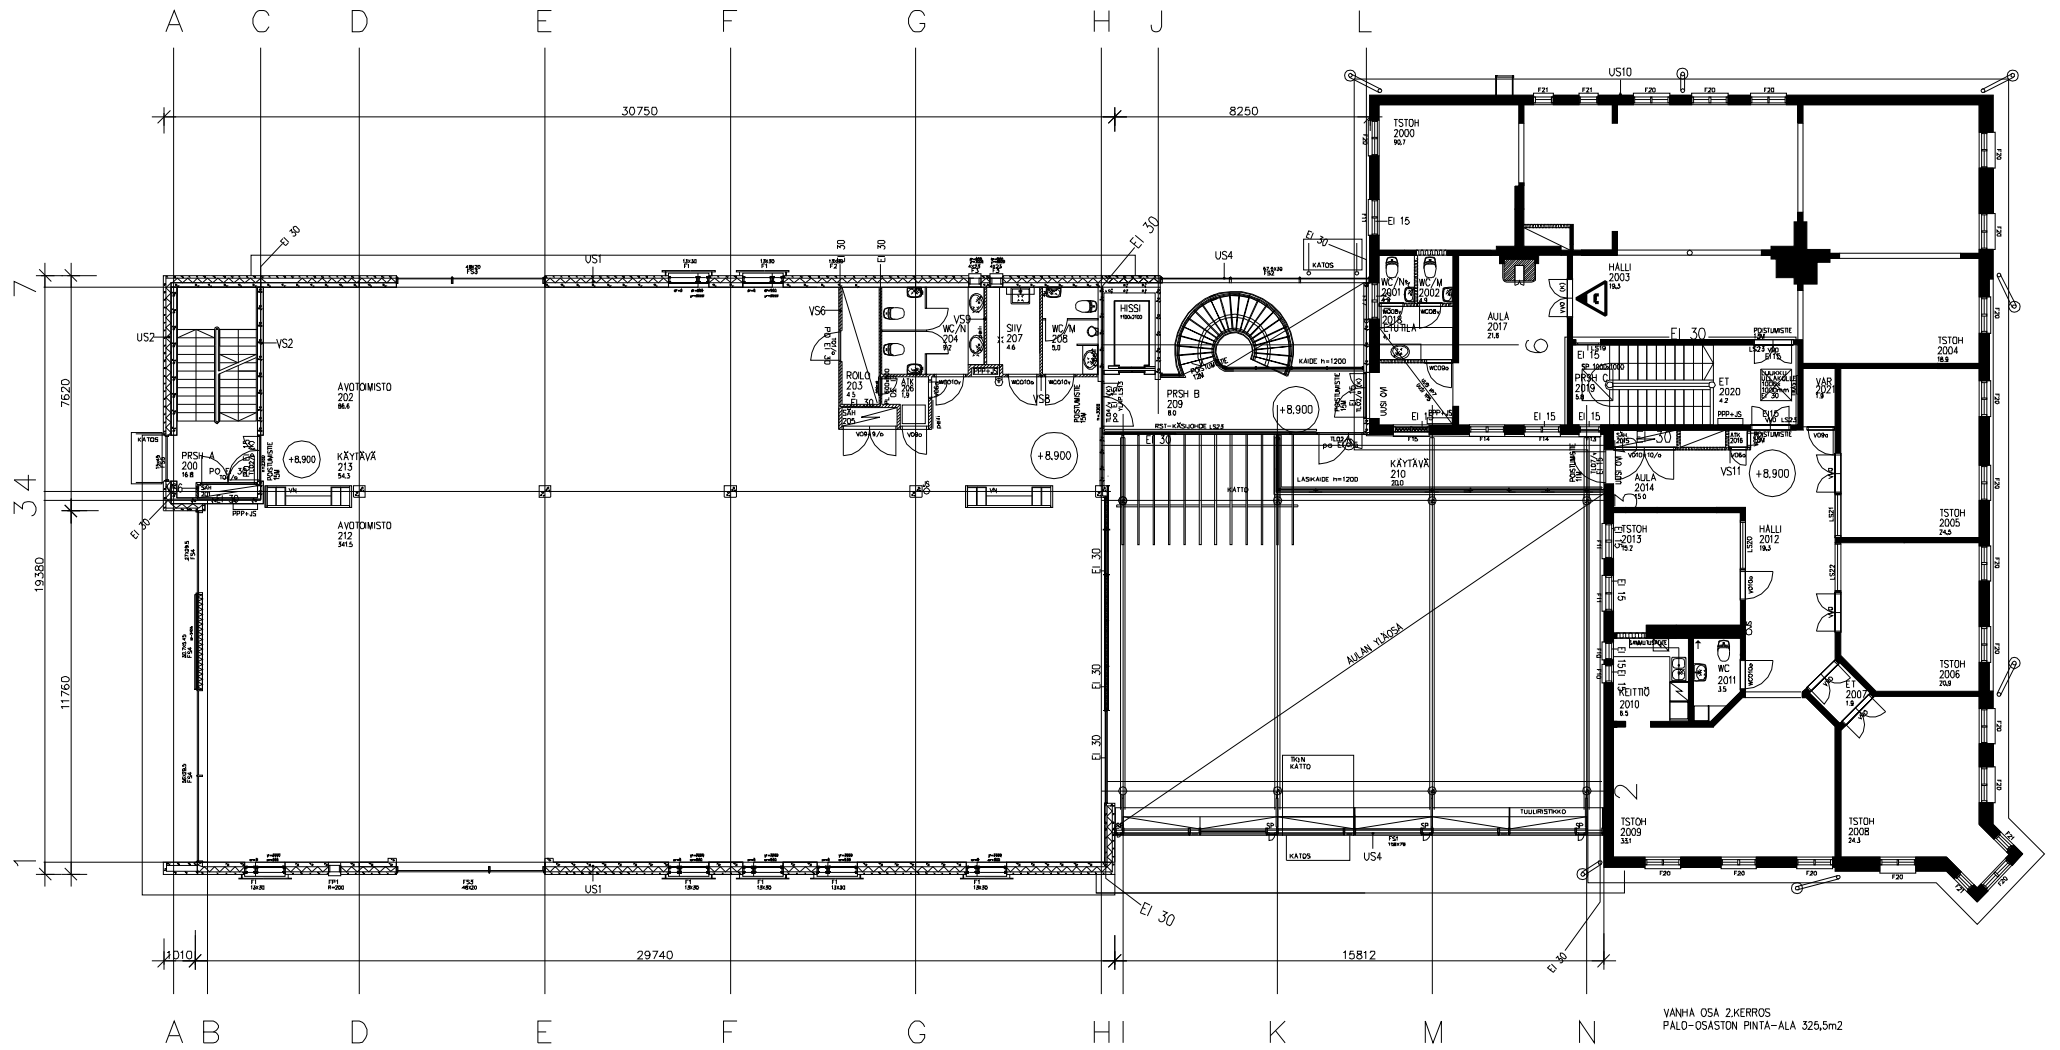

PALOLUOKKA P2
SUOJAUSTASO 2

VANHA OSA 2.KERROS
PALO-OASTON PINTA-ALA 325,5m²

PALOLUOKKA P2
SUOJAUSTASO 2