


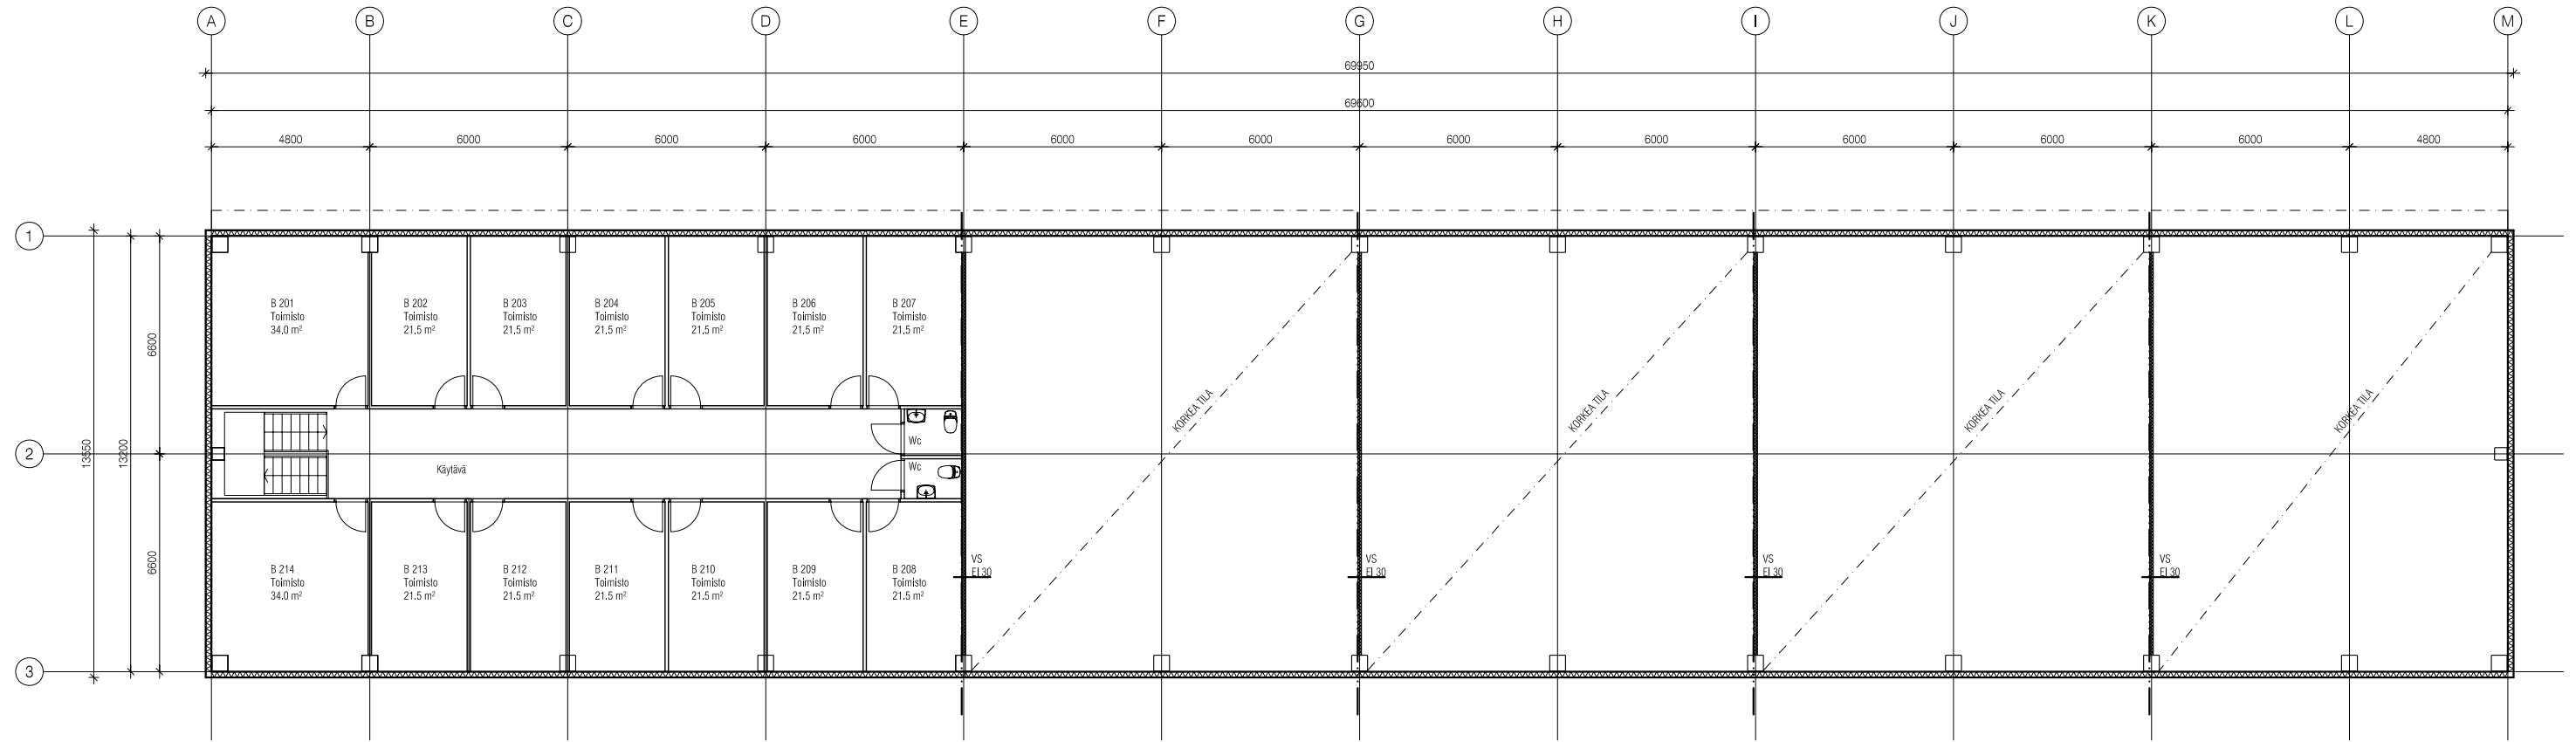

Pohjapiirros 2.krs 1:200

Kerrosala

1. krs	945.0 m²
2. krs	312.0 m²
yhteensä	1257.0 m²

Huoneistoala

1.krs	907.0 m²
2.krs	298.0 m²
yhteensä	1205.0 m²

KOy Lyhtytie
Suutarila, Helsinki