



14000

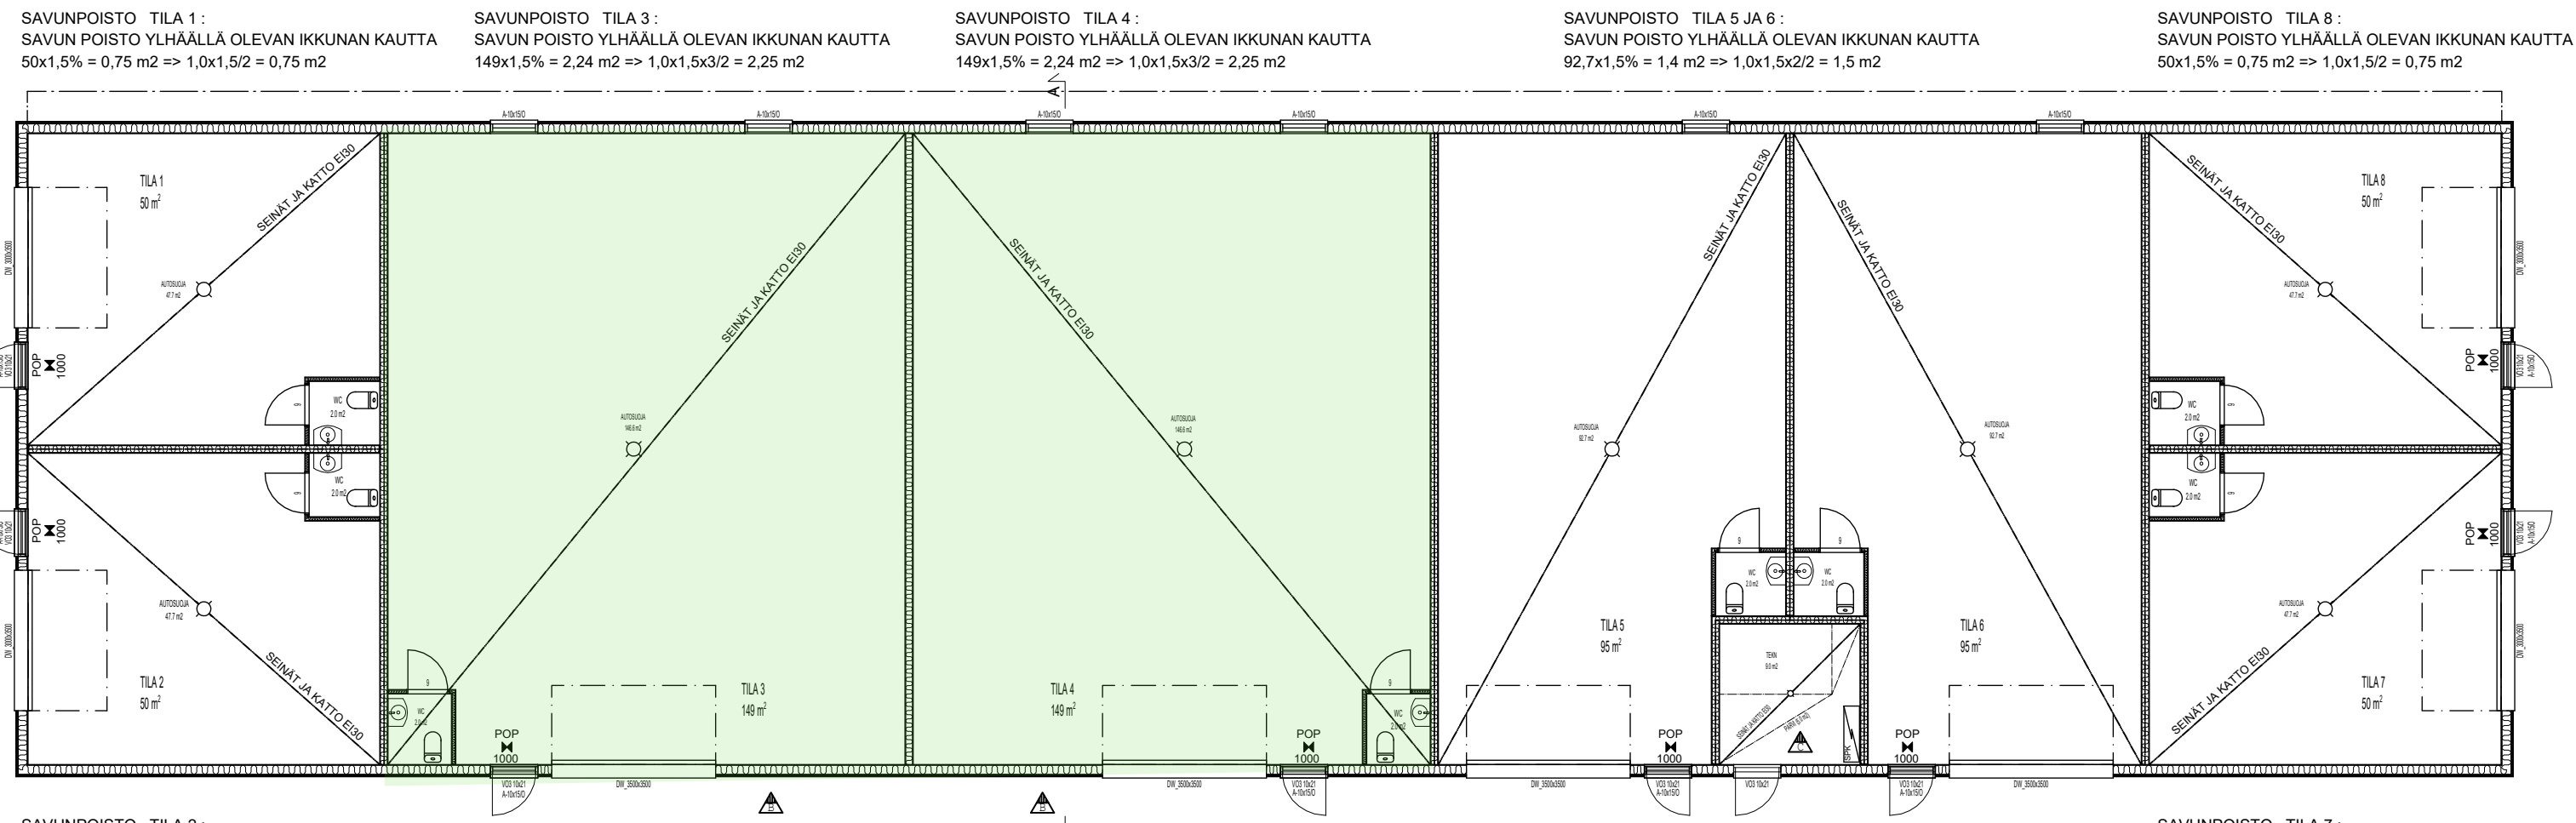

SAVUNPOISTO TILA 2 :
SAVUN POISTO YLHÄÄLLÄ OLEVAN IKKUNAN KAUTTA
50x1,5% = 0,75 m² => 1,0x1,5/2 = 0,75 m²


SAVUNPOISTO TILA 7 :
SAVUN POISTO YLHÄÄLLÄ OLEVAN IKKUNAN KAUTTA
50x1,5% = 0,75 m² => 1,0x1,5/2 = 0,75 m²

KERROSALA 743 m²
KERROSALA (250mm) 742 m²
TILAVUUS 4570 m³

POP POISTUMISTIEOPASTE
 POISTUMISTIEMERKINTÄ
 1000 LUKU ILMOITTA POISTUMISLEVEYDEN
 JOKAINEN TILA VARUSTETAAN 34A183B LUOKAN KÄSISAMMUTTIMILLA

PALOLUOKKA P3
 PALOTURVALLISUUSLUOKKA 1, SUOJAUSTASO 1
 PALOKUORMARYHMÄ 600-1200 MJ/m²
 VESIKIERTOINEN LATTIALÄMMITYS, MAALÄMPÖ

A - A

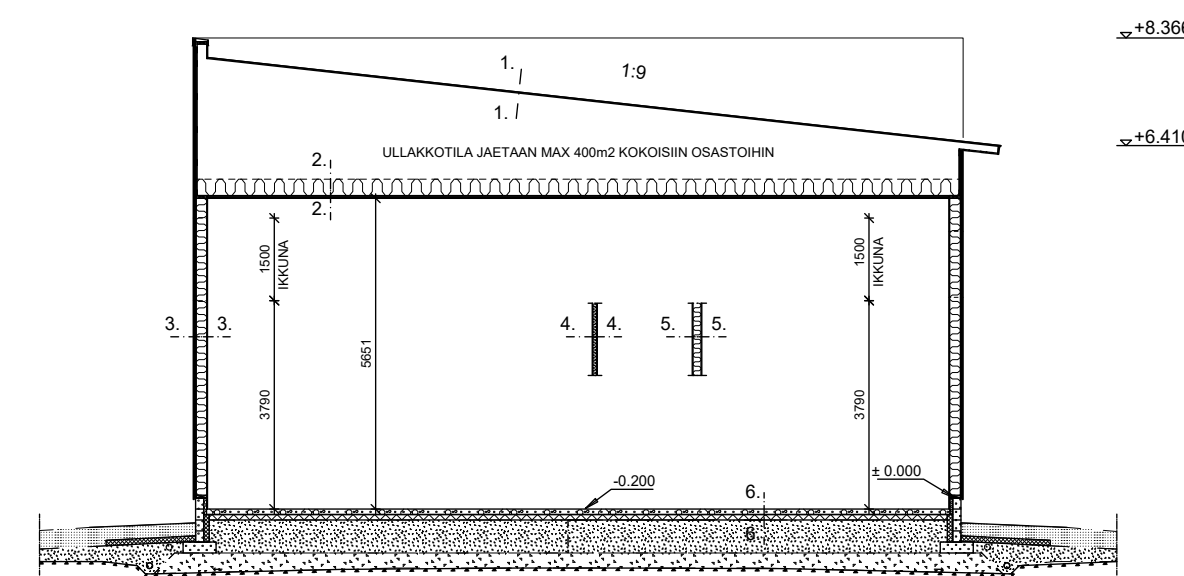

- | | | | | | |
|---|---|---|---|---|---|
| <p>1. VESIKATTO</p> <ul style="list-style-type: none"> - PELTI - RUOTEET - TUULETURRIMA - ALUSKATE - NR-RISTIKKO k900 | <p>2. YLÄPOHJA</p> <ul style="list-style-type: none"> - PUHALLUSVILLA 300mm - HÖYRYNSULKUMUOVI - HARVALAUTA 22x100 - KIPSILEVY 2x13mm U=0,13 W/m²K | <p>3. ULKOSEINÄ</p> <ul style="list-style-type: none"> - KIPSILEVY 13mm - HÖYRYNSULKUMUOVI - PYSTYRUNKO 48x198 k600 - MIN.VILLA 200mm - TUULENSUOJAKIPSI 9mm - PYSTYKOOLAUS 22x100 k600 - PROFILIPELTI 18mm U=0,21 W/m²K | <p>4. VÄLISEINÄ 1</p> <ul style="list-style-type: none"> - KIPSILEVY 13mm - RUNKO 39x66 k600 - MIN.VILLA 50mm - KIPSILEVY 13mm | <p>5. VÄLISEINÄ 2</p> <ul style="list-style-type: none"> - KIPSILEVY 13mm - RUNKO 48x148 k600 - KIVIVILLA 150mm - KIPSILEVY 13mm | <p>6. ALAPOHJA</p> <ul style="list-style-type: none"> - BETONI 100mm - EPS100 100mm U=021 W/m²K |
|---|---|---|---|---|---|

Jalostajankuja 1 -vapaat halliosakkeet vihreällä

MUUTOS C : TEKNISEEN TILAAN LISÄTTY PARVI 20.12.20
 MUUTOS B : ISO 300m²:n TILA JAETTU KAHDEKSI TILAKSI
 MUUTOS A : Lisätty paloturvallisuusluokka,suojaustaso, palok

K.osa/Kyä	Korkeus/Tila	Ton/Ro.
5	64	15
Rakennustemperoi		
Uudisrakennus		
Rakennusköteen nimi ja osoite		
PERUST. YHTIÖ		
JALOSTAJANKUJA 1		
60100 SEINÄJOKI		

