

ALAKATTO JA VALAISTUS

Alakattoon liimataan akustiikkapaneeleita piirustuksen mukaan.
 Paneelin malli Ecophon Focus B, väri white frost, koko 600 x 1200 x 20 mm.
 Reunat valkoiset.
 Saumat puskuun.


Valaisinten sijanteja ei ole tarkistusmitattu. Yhteensopivuus tarkistetaan paikan päällä.

Osaan olemassa olevista loisteputkivalaisimista vaihdetaan valonlähteet niin,
 että kaikissa on 4000K värilämpötila.
 Uusien loisteputkien määrä merkitty pohjaan huoneittain, yhteensä 14 kpl.

Uudet valaisimet 2 kpl.
 POS1; LED-plafondi Nordlux Planura 4000K 22W, Ø42,4cm, valkoinen
 Myy: Netrauta

Huom! Kaikki mitat tarkistettava paikan päältä ennen toteutusta.

PÄIVÄYS 11.11.2019	PIIRUSTUSLAJI Urakkalaskentaan	
SUUNNITTELUKOHDE Fredrikinkatu 61 A 24-25, 4 krs 00100 Helsinki	PIIRUSTUKSEN SISÄLTÖ Alakattokaavio & Valaistus	MITTAKAAVA 1:50
SUUNNITTELIJA yesper Yesper Oy Korkeavuorenkatu 24 D 38 00130 Helsinki	Sonja Skogster +358504040006 sonja@yesper.fi Leena Raudaskoski +358440808855 leena@yesper.fi	PIIRUSTUSNUMERO SIS-420 REVISIO -

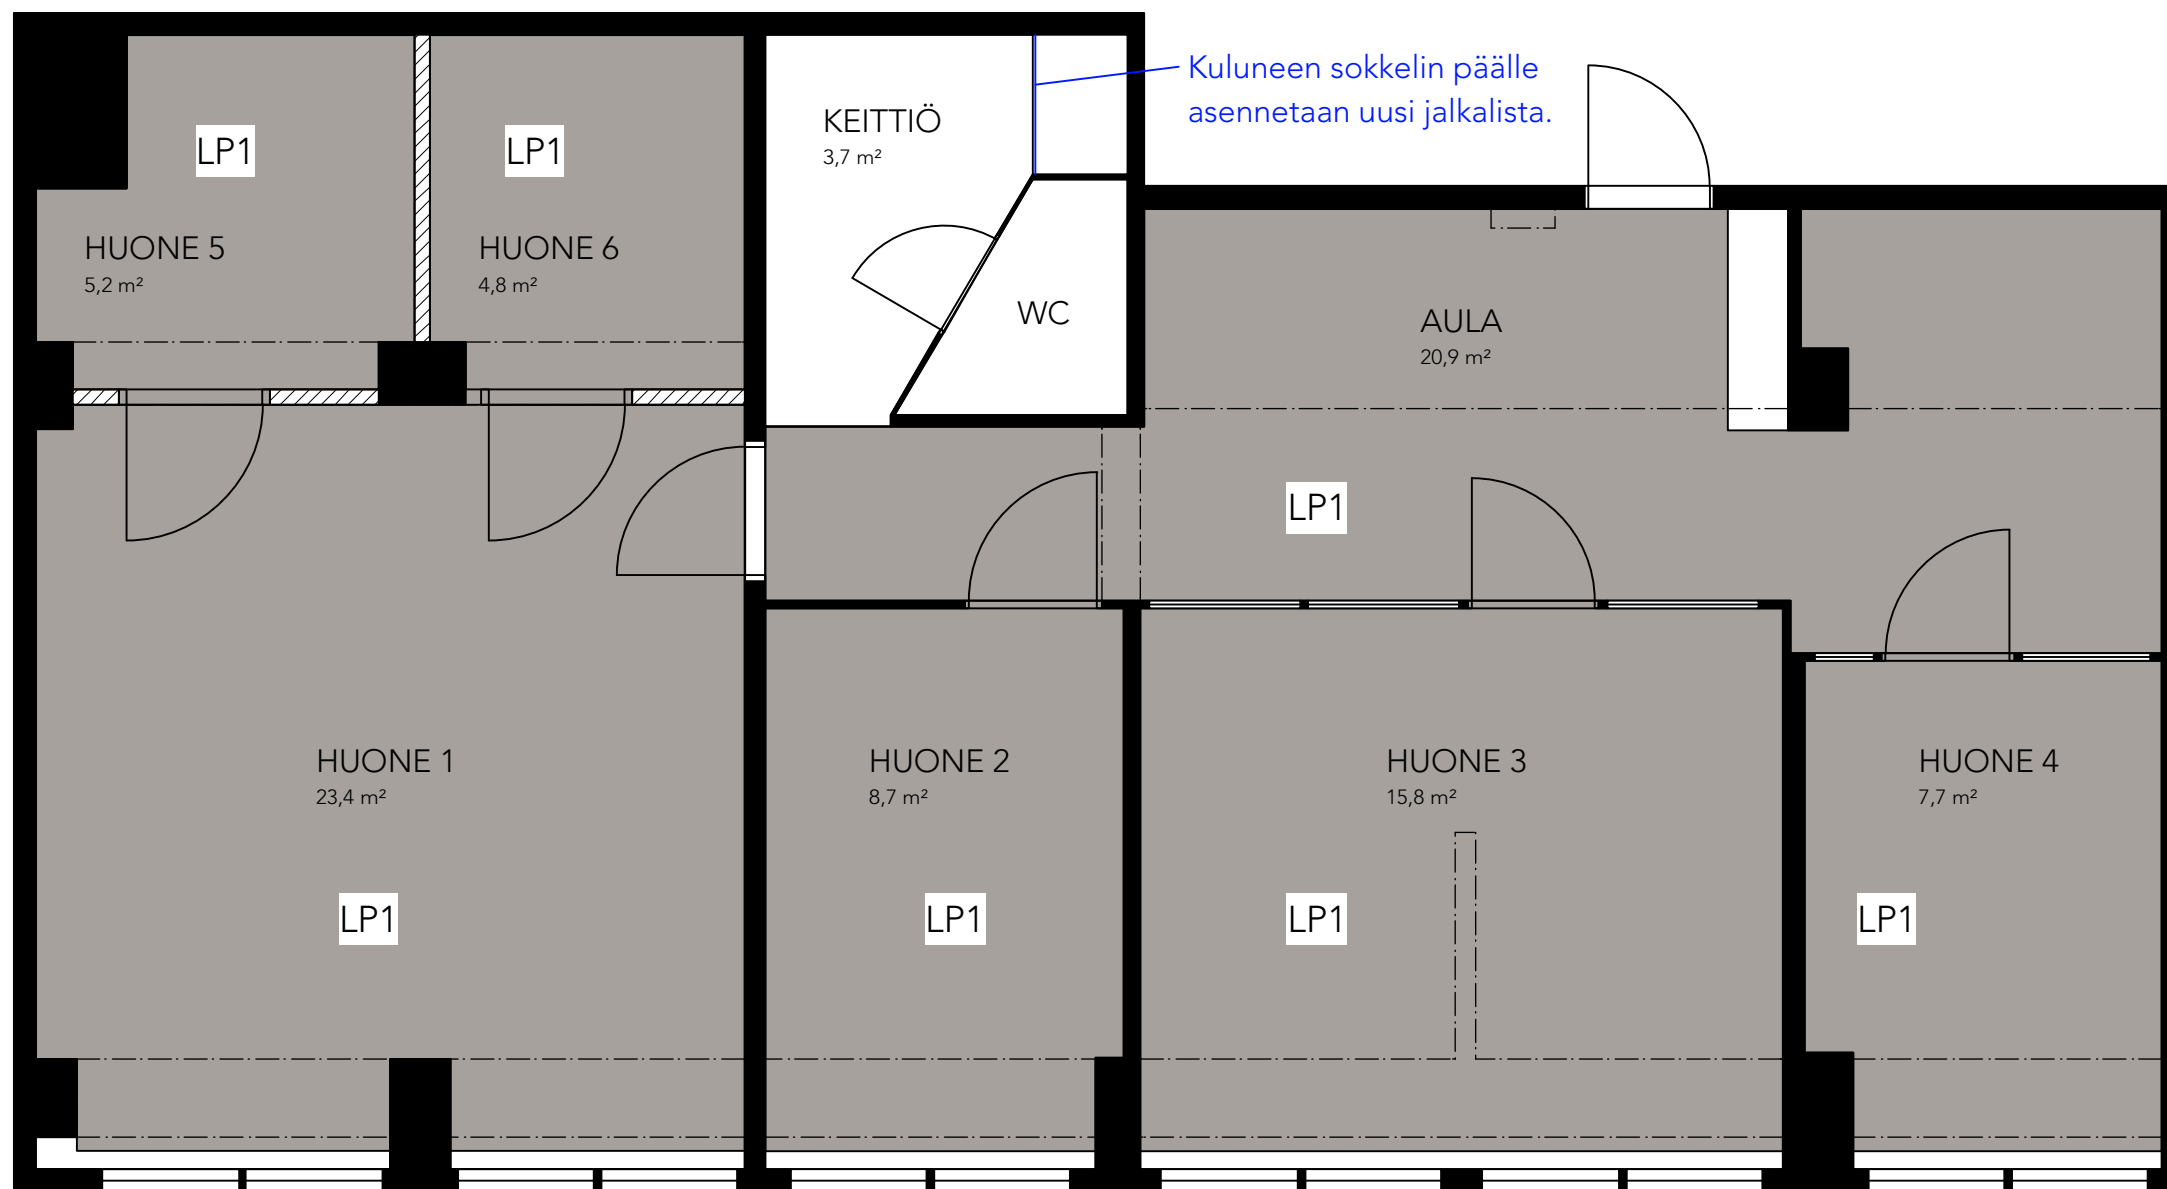

Lattiapinta 1:

Tekstiilimattolaatta 50 x 50 cm

Asennus: Tarraliima

Valmistaja: Desso , Myy: Koolmat Oy

Mallisto ja sävy: Tempra A235 9023, siniharmaa

Menekki: 87 m² + hukkavara

Jalkalistat uusitaan kaikissa tiloissa joihin asennetaan tekstiilimatto.

Jalkalista: JALKALISTA MALER R2 16 X 42 X 2750 MM MDF VALKOINEN, piilokiinnitys jos mahdollista.

HUOM!

Keittiön lattia jää ennalleen. Oviaukkoon, tekstiilimaton reunaan asennetaan tamminen eritasolista esim:

Duuri/Dione Eritasolista 10 X 42 mm, tammi.

Ovien alle pitää jäädä ilmarako. Vanhojen ovien alareunaa höylätään 5 mm.

LP1

Huom! Kaikki mitat tarkistettava paikan päältä ennen toteutusta.

PÄIVÄYS 11.11.2019	PIIRUSTUSLAJI Urakkalaskentaan	
SUUNNITTELUKOHDE Fredrikinkatu 61 A 24-25, 4 krs 00100 Helsinki	PIIRUSTUKSEN SISÄLTÖ Lattiapinnoitteet	MITTAKAAVA 1:50
SUUNNITTELIJA yesper Yesper Oy Korkeavuorenkatu 24 D 38 00130 Helsinki	Sonja Skogster +358504040006 sonja@yesper.fi Leena Raudaskoski +358440808855 leena@yesper.fi	PIIRUSTUSNUMERO SIS-430 REVISIO -