


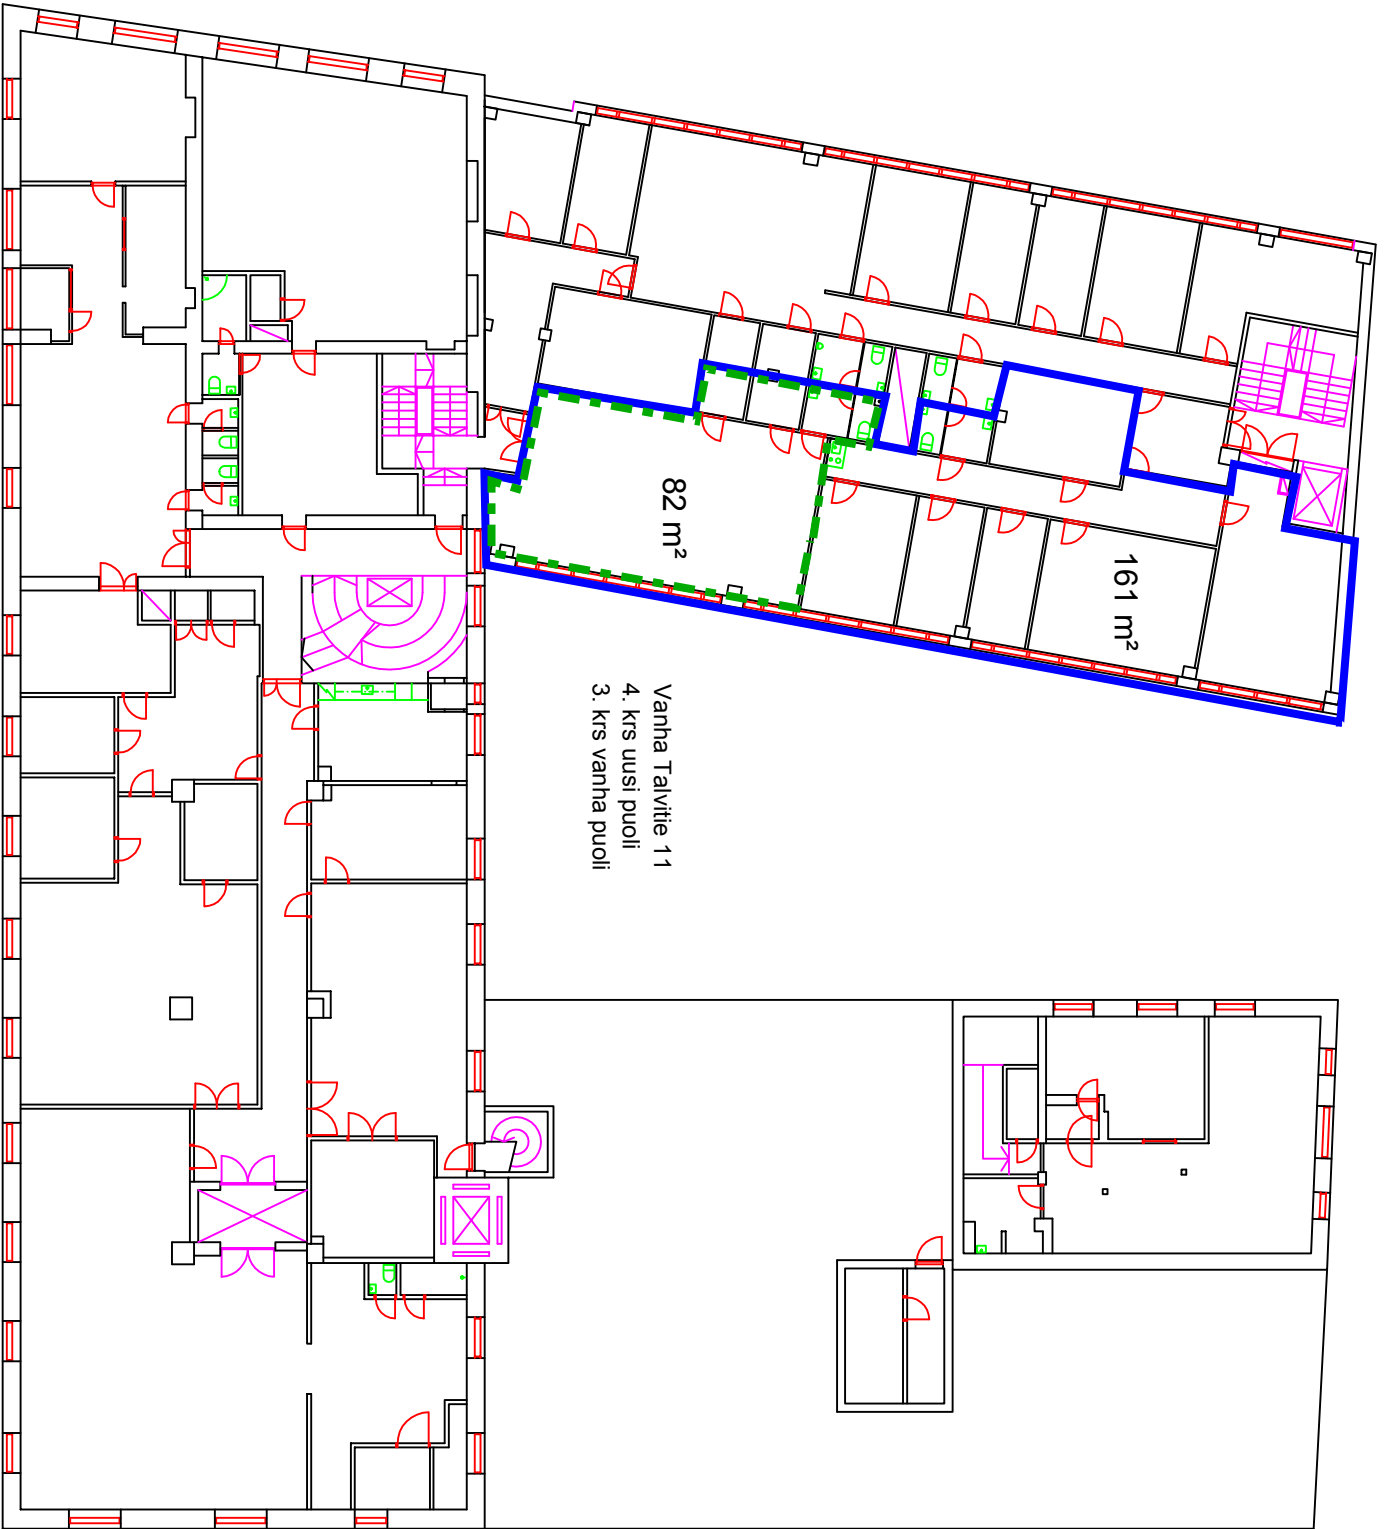

Vanha Talvitie 11  
4. krs uusi puoli  
3. krs vanha puoli