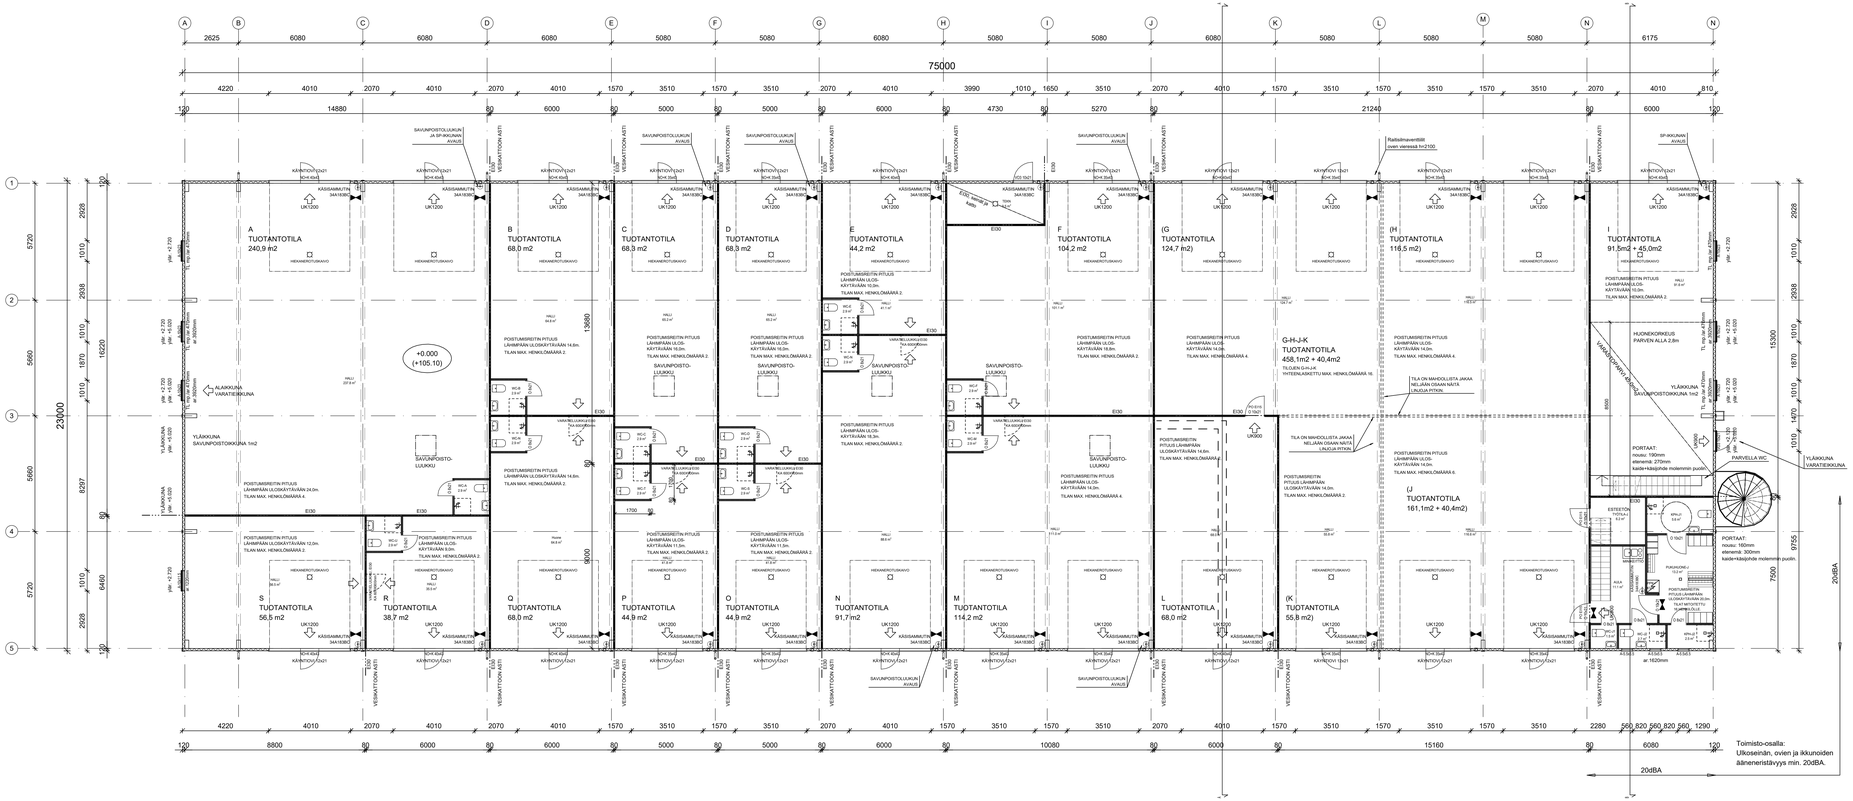

SAVUNPOISTON MÄÄRÄ, min. 2%:

		SAVUNPOISTON PINTA-ALA: (NOSTO-OVI SEINÄN YLÄKOLMANNEKSESSA)		SAVUNPOISTO YHTEENSÄ: (m2)	SAVUNPOISTO YHTEENSÄ: (%)
SAVUNPOISTO:			LUUKUT JA -IKKUNAT		
TUOTANTOTILAT:					
A:	240,9 m2	8,0 m2	1 luukku + 1 ikkuna	2,0 m2	10,0 m2	4,1 %
B:	68,0 m2	4,0 m2	-	-	4,0 m2	5,8 %
C:	68,3 m2	3,5 m2	1 luukku	1,0 m2	4,5 m2	6,5 %
D:	68,3 m2	3,5 m2	1 luukku	1,0 m2	4,5 m2	6,5 %
E:	44,2 m2	4,0 m2	-	-	4,0 m2	9,0 %
F:	104,2 m2	3,5 m2	1 luukku	1,0 m2	4,5 m2	4,3 %
G:	124,7 m2	7,5 m2	-	-	7,5 m2	6,0 %
H:	116,5 m2	7,0 m2	-	-	7,0 m2	6,0 %
I:	91,5 m2	4,0 m2	1 ikkuna	1,0 m2	5,0 m2	5,4 %
J:	161,1 m2	7,0 m2	1 ovi	1,0 m2	8,0 m2	4,9 %
K:	55,8 m2	3,5 m2	-	-	3,5 m2	6,2 %
L:	68,0 m2	4,0 m2	-	-	4,0 m2	5,8 %
M:	114,2 m2	7,0 m2	1 luukku	1,0 m2	8,0 m2	7,0 %
N:	91,7 m2	4,0 m2	1 luukku	1,0 m2	5,0 m2	5,4 %
O:	44,9 m2	3,5 m2	-	-	3,5 m2	7,7 %
P:	44,9 m2	3,5 m2	-	-	3,5 m2	7,7 %
Q:	68,0 m2	4,0 m2	-	-	4,0 m2	5,8 %
R:	38,7 m2	4,0 m2	-	-	4,0 m2	10,3 %
S:	56,5 m2	4,0 m2	-	-	4,0 m2	7,0 %

LAAJUUSTIEDOT:

KERROSALA: 1725,0 m2 + 99,7 m2 = 1824,7 m2

TILAVUUS: 10480 m3

TUOTANTOTILAT:		PARVET / 2.KERROS:	
A:	240,9 m2		
B:	68,0 m2		
C:	68,3 m2		
D:	68,3 m2		
E:	44,2 m2		
F:	104,2 m2		
G:	124,7 m2		
H:	116,5 m2		
I:	91,5 m2	45,0 m2	
J:	161,1 m2	40,4 m2	
K:	55,8 m2		
L:	68,0 m2		
M:	114,2 m2		
N:	91,7 m2		
O:	44,9 m2		
P:	44,9 m2		
Q:	68,0 m2		
R:	38,7 m2		
S:	56,5 m2		

TEKNISET TILAT: 9,5 m2

YHTEENSÄ: 1680,3 m2 85,4 m2

RAKENNUS ON PUOLILÄMMIN TUOTANTORAKENNUS.

RAKENNUKSEN PALOLUOKKA P2
PALOVAARALLISUUSLUOKKA 1
SUOJAUSTASO 1

KANTAVIEN RAKENTEIDEN PALONKESTOVAATIMUS R30
PARVIEN KANTAVIEN RAKENTEIDEN PALONKESTOVAATIMUS R30
YLÄPOHJAN PALONKESTOVAATIMUS R15

SISÄPUOLISTEN PINTOJEN LUOKKAVAATIMUKSET:
SEINÄT: B-s1, d0
KATOT: B-s1, d0
LATTIAT: DFL-s1

ILMANVAIHTO KONEELLINEN, EI LÄMMÖNTALTEENOTTOA
LÄMMITYSMUOTO MAALÄMPÖ, VESIKIERTOINEN LATTIALÄMMITYS.

SAVUNPOISTO HOIDETAAN NOSTO-OVIEN KAUTTA
LISÄKSI SAVUNPOISTOLUUKUT 1000X1000, Keraplast, 6kpl
SAVUNPOISTOLUUKKU KÄSITOIMINEN, LUUKUN AVAUS ULKO-OVEN VIERESTÄ
RAKENNUS VARUSTETAAN AKKUVARMENNETUILLA HÄTÄPOISTUMISTIE-MERKKI-VALOILLA, JOTKA SIJOITETAAN NOSTO-OVEN VIEREEN.
KÄYNTIOVI TEIPATAAN HEIJASTAVALLA TEIPILLÄ.

RAKENNUKSEN SUURIN SALLITTU HENKILÖMÄÄRÄ 50.

POISTUMISMATKAT POISTUMISALUEITTAIN 10...20,0m.
POISTUMISMATKAN MITTAUSPERUSTE ESITETTY TILASSA L.

KULKUREITIN MAX. PITUUS LÄHIMPÄÄN ULOSKÄYTÄVÄÄN
YMA 848/2017 MUKAAN 45m.

TILOJEN G-H-J-K HENKILÖSTÖTILAT ON MITOITETTU
16 HENKILÖLLE.

MUIHIN TILOIHIN RAKENNETAAN WC-TILA SUIHKUVARAUKSELLA.
NÄIDEN TILOJEN OSALTA TILAN KÄYTTÄJÄ JÄRJESTÄÄ HENKILÖSTÖLLE TARVITTAESSA SUIHKUN, PUKUKAAPIT JA RUOAN LÄMMITYS- JA KYLMÄSÄILYTYSMAHDOLLISUUDEN.

Toimisto-osalla:
Ulkoseinän, ovien ja ikkunoiden ääneneristävyys min. 20dBA.

E	9.6.2023/JT	Muokattu nosto-ovien käyntiovien kätisyyksiä.
D	29.5.2023/JT	Jaettu B-tila kahdeksi halliksi (B ja Q) Muutettu Q- ja R-tilojen tunnukset -> R- ja S-tiloiksi. Päivitetty savunpoistolaskelma ja laajuustiedot uuden tilajaon mukaisiksi.
C	20.3.2023/JT	Lisätty A-tilaan varatielikkuna. Muutettu päädyn porras kierreportaaksi.
B	14.3.2023/JT	Lisätty uloskäytävämerkinnät ja -leveydet, sekä poistumistiematkat. Muutettu käyttötarkoitus tuotantorakennukseksi. Siirretty tilan L ovi tilan G-suuntaan. Muokattu rakennuksen päädyn porrasta. Tarkennettu henkilöstötilojen mitoitusta ja muokattu pesutiloja. Lisätty minikeittiö aulatilaan. Muutettu Varasto-J, esteettömäksi työtilaksi. Lisätty 1kpl savunpoistoluukkuja M-tilaan.
A	16.2.2023/JT	Siirretty hallien raitsilmasäleiköt nosto-oven toiselle puolelle. Muokattu nosto-ovien käyntiovien kätisyyksiä. Siirretty teknisen tilan ulko-ovea. Muutettu rakennuksen lattiakorko +105.10 (aiemmin +104.70)

K.vas/Kylä: KUJALA (19)	Kortteli/Tila: 19005	Tontti/Rno: 7	Viranomaisten arkistointimerkintöjä varten / Rak.luvan n:ro
Rakennuspaikan/ojan/alue: UUDISRAKENNUS			Piirustuksen nimi: PÄÄPIIRUSTUS
Rakennuksen/osoitteen nimi ja osoite: TT ESTATE OY - HALLI PAANAKATU 6 15150 LAHTI			Piirustuksen sisältö: POHJAPIIRUSTUS 1.KERROS mitt: 1:100
arkTaipale oy Pursulanrinne 17 17500 Padasjoki	Suunnittelija, päivitys ja allekirjoitus Jarmo Taipale RA,amk 17.01.2023	Suunnittelutaso: ARK	Piirustusnumero: ARK-512022-200